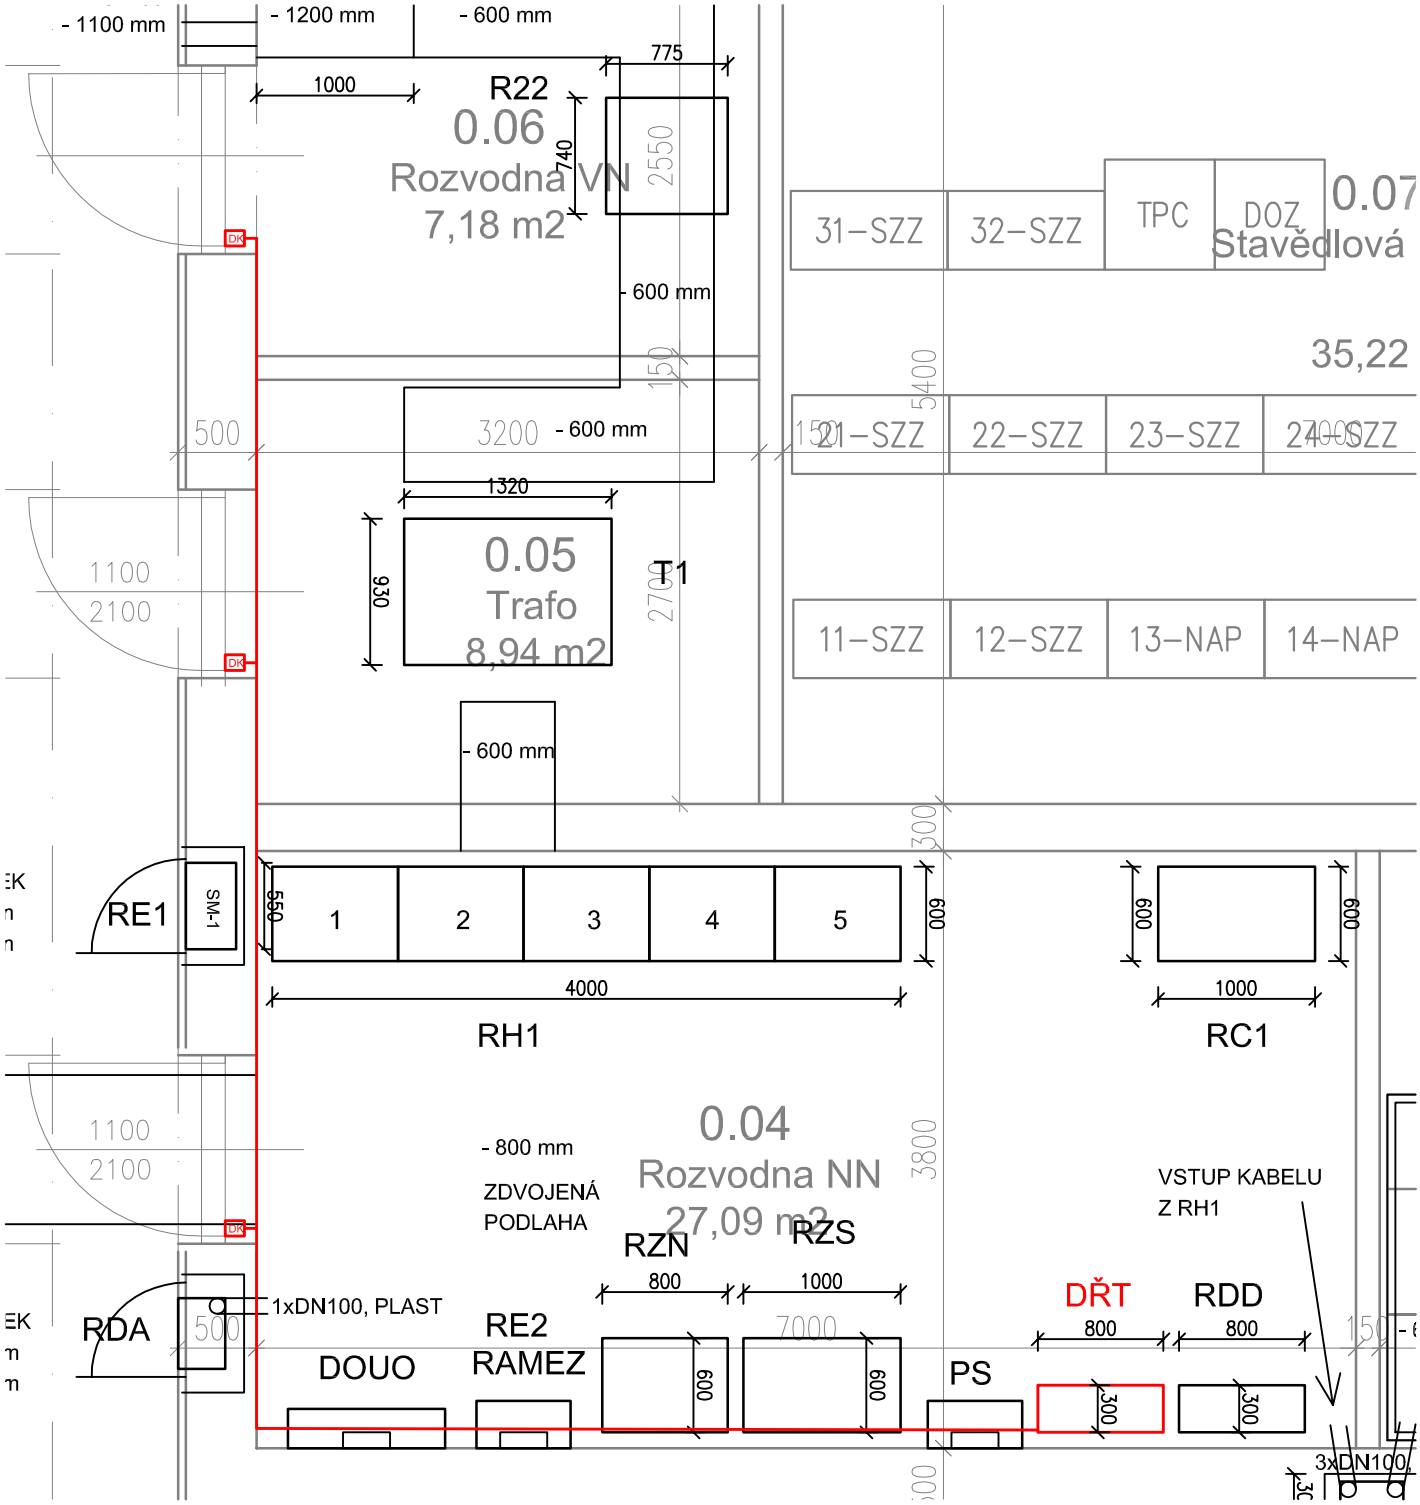

Legenda:

━━	zařízení dodávané v rámci DŘT
DK	dveřní kontakt

Investor: SŽ, s.o., SS Západ		Zpracoval: Ing. Radek Zezula, Ph.D.		ASYC s.r.o. Šumavská 15 602 00 Brno	Tento dokument obsahuje chráněná data firmy ASYC s.r.o. Kopírování a použití těchto dat nebo jejich částí je možné jen s písemným svolením této firmy
Účel: Projekt		Kontroloval: Ing. Rostislav Fitz			
Číslo zakázky: 857/17	Datum: 04/2020	Odp. projektant: Ing. Radek Zezula, Ph.D.			
Archiv: CD\Celakovice-Mstetice.3					
Stavba: Optimalizace traťového úseku Čelákovice (mimo) - Mstětice (včetně)					= žst. Mstětice
PS/SO: PS 05-06-01 žst. Mstětice, DŘT					+ PB
Název výkresu: Dispozice DŘT v nové PB v žst. Mstětice					List 2