


žst. Mstětice
(km 14.2)

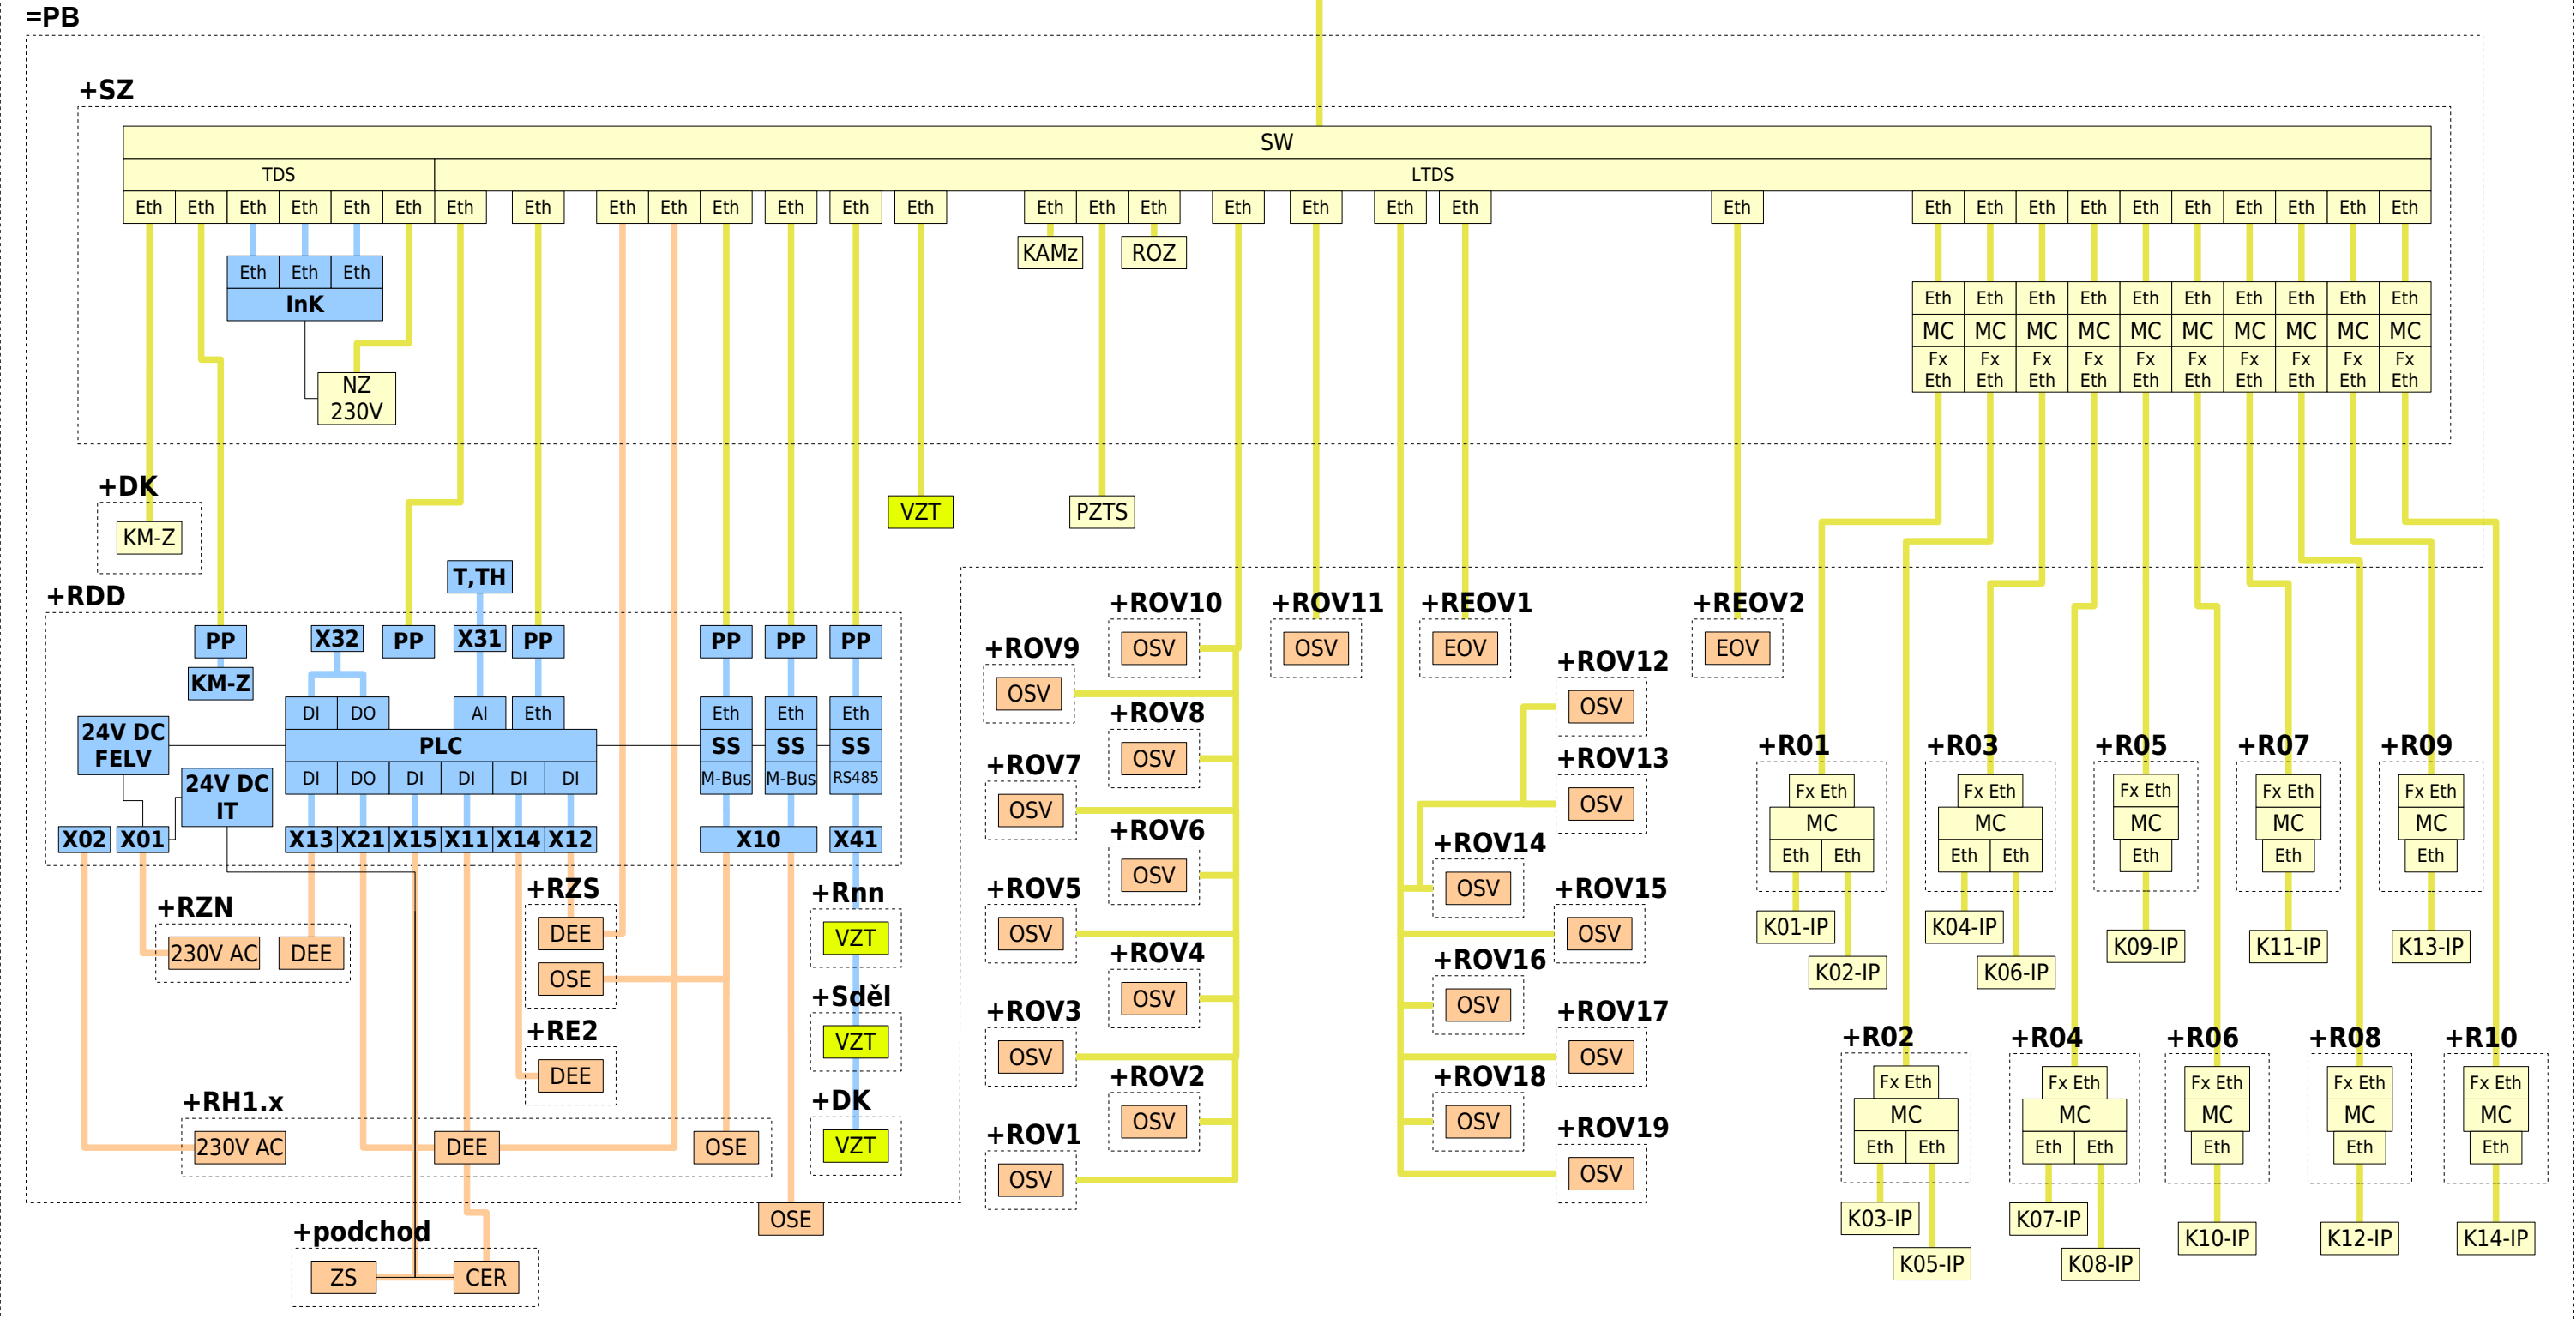

Legenda:

| | | | | | |
|--------|---|-------|--------------------------------------|--|--------------------------|
| CER | čerpadla | OSV | osvětlení | | sdělovací zařízení |
| DEE | zařízení pro distribuci elektrické energie NN | PLC | řídící systém daného TLS | | nové zařízení DDTS ŽDC |
| DVK | dveřní kontakt/tamper skříně | PP | patch panel | | úprava zařízení DDTS ŽDC |
| Eth | metalické rozhraní Ethernet | PZTS | poplachové zabezp. a tísňové systémy | | silnoproudé zařízení |
| Fx Eth | optické rozhraní Ethernet | ROZ | rozhlas | | |
| InK | Integrační koncentrátor DDTS ŽDC | SS | seriál server | | |
| ISC-P | Informační zařízení - panel | SW | datový přepínač | | |
| KM-Z | zásuvka pro mobilního klienta DDTS | T, TH | Snímač teploty, teploty+vlhkosti | | |
| LTDS | lokální technologická datová síť | TDS | technologická datová síť | | |
| MC | media konvertor | VZT | vzduchotechnika | | |
| OSE | odečet spotřeby elektrické energie | ZS | zásuvkové stojany | | |

| | | | | | |
|--|----------------|---|---|---|--|
| Investor: SŽ, s.o., Dlážďená 1003/7, 110 00 Praha 1 | | Zpracoval: Ing. Radek Zezula, Ph.D. |  | ASYC s.r.o. Šumavská 15 602 00 Brno | Tento dokument obsahuje chráněná data firmy ASYC s.r.o. Kopírování a použití těchto dat nebo i jejich částí je možné jen s písemným svolením této firmy. |
| Účel: Projekt | | Kontroloval: Ing. Rostislav Fitz | | | |
| Číslo zakázky: 857/17 | Datum: 04/2020 | Odp. projektant: Ing. Radek Zezula, Ph.D. | | | |
| Archiv: CD\Celakovice-Mstetice.3 | | | | | |
| Stavba: Optimalizace traťového úseku Čelákovice (mimo) - Mstětice (včetně) | | | | | = |
| PS/SO: PS 05-07-01 žst. Mstětice, DDTS ŽDC | | | | | + |
| Název výkresu: Blokové schéma DDTS ŽDC | | | | | List 002a |