

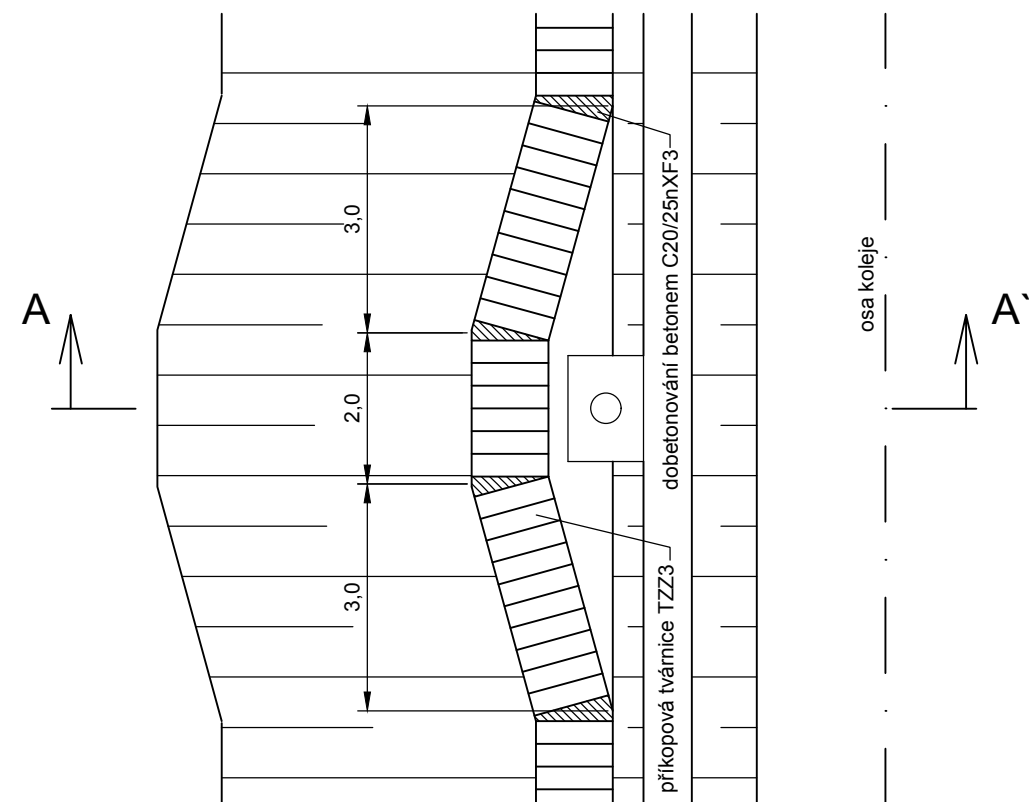
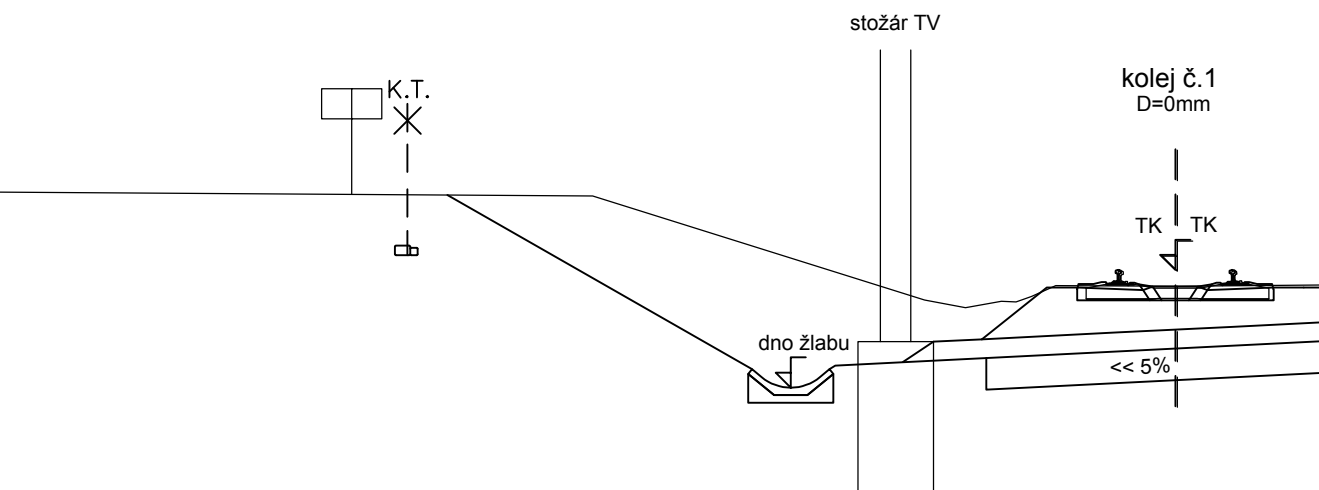


ŘEZ A-A'

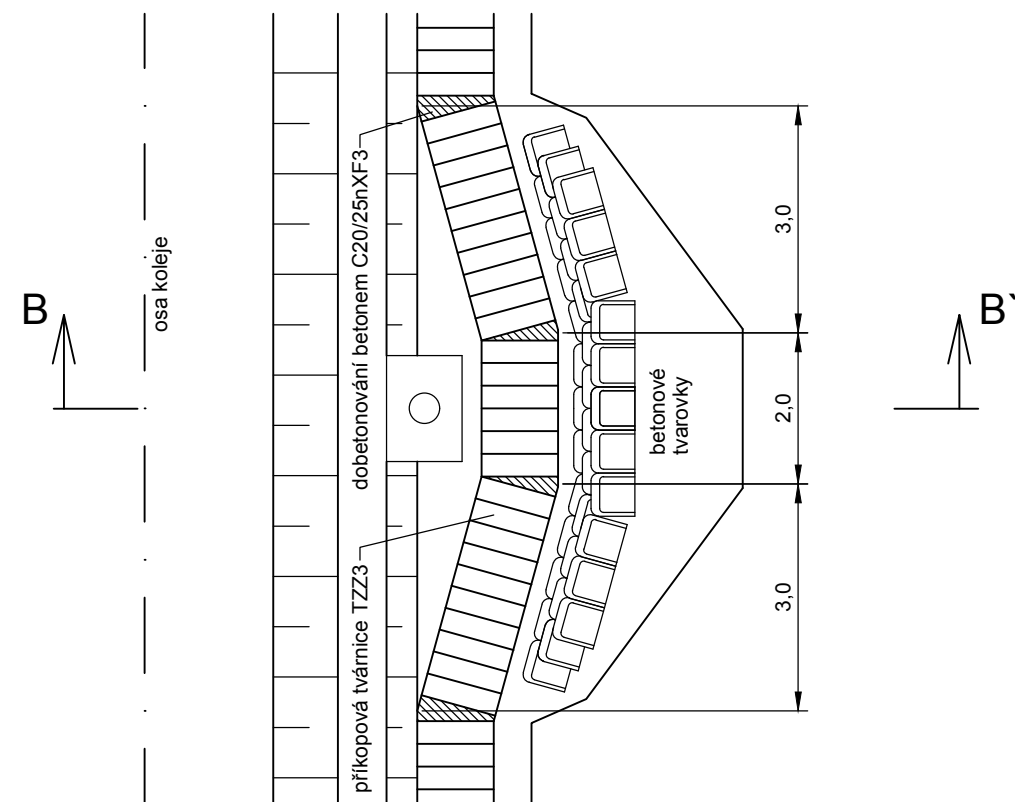

ŘEZ B-B'

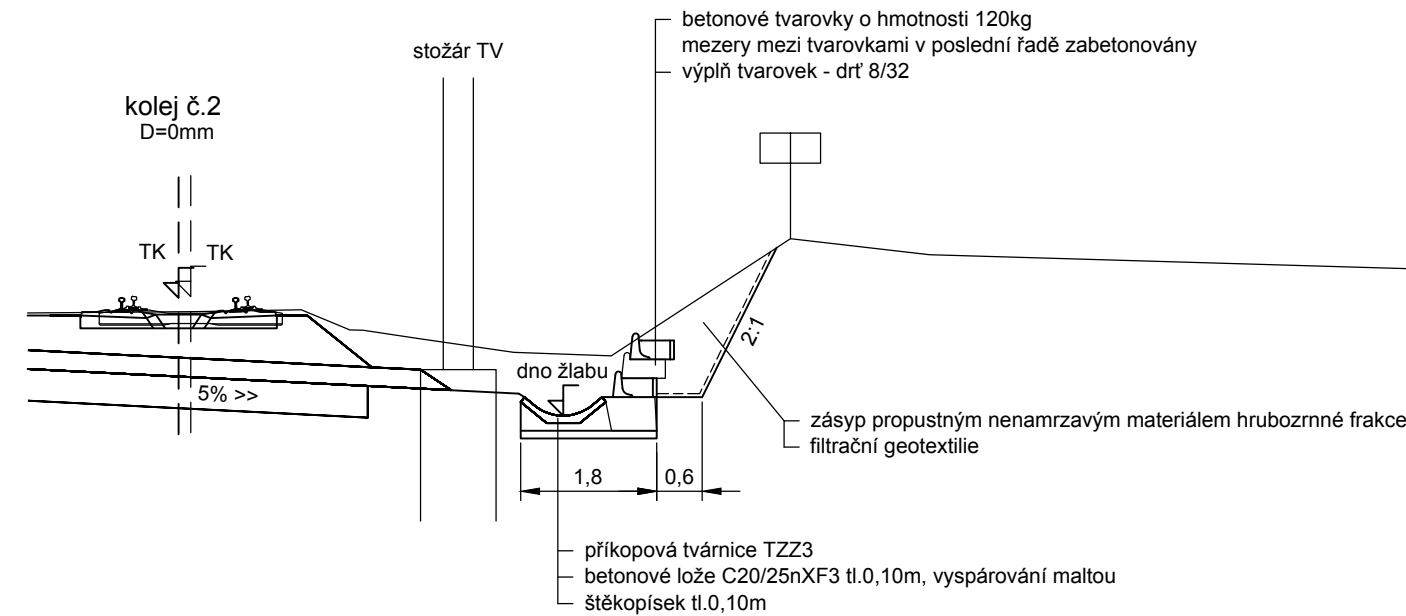

Ostatní obtoky jsou projektem uvažovány variantou A.




**Spolufinancováno Nástrojem Evropské  
unie pro propojení Evropy**



Za obsah této projektové dokumentace odpovídá pouze její zpracovatel. Evropská unie nenese odpovědnost za jakékoli využití informací v ní obsažených.

**ČISTOPIS 04/2020**

|        |              |        |          |         |
|--------|--------------|--------|----------|---------|
|        |              |        |          |         |
|        |              |        |          |         |
|        |              |        |          |         |
| Změna: | Název změny: | Datum: | Provedl: | Podpis: |

|                          |  |  |  |
|--------------------------|--|--|--|
| Investor,<br>objednatel: |  <b>SPRÁVA<br/>ŽELEZNIC</b> | Diážděná 1003/7<br>110 00 Praha 1 - Nové Město | <b>kontaktní adresa:</b><br>Správa železnic, státní organizace<br>Stavební správa západ<br>Sokolovská 278/1955, 190 00 Praha 9 |
|--------------------------|--|--|--|

|   |  |                        |
|---|--|------------------------|
| <p><b>METROPROJEKT Praha a.s.</b><br/> <b>Argentinská 1621/36, 170 00 Praha 7</b></p> <p><b>generální ředitel: Ing. David Krása</b><br/> <b>tel.: +420 296 154 105</b><br/> <b>www.metroprojekt.cz</b><br/> <b>info@metroprojekt.cz</b></p> |  <p><b>METROPROJEKT</b></p> | <p>Souprava číslo:</p> |
|---|--|------------------------|

|   |   |  |
|---|---|--|
| HIP: <b>David Benda</b><br>tel: <b>+420 296 154 333</b> | Podpis:  | Název a účel díla: <b>Optimalizace traťového úseku<br/>Čelákovice (mimo) - Mstětice (včetně)</b> |
| Specialista profese: <b>Ing. Vladimír Pátek</b>         | Podpis:  |  |
| Stupeň: <b>Projekt (DSP)</b>                            |   |  |

|   |  |   |
|---|--|---|
| <p>Zpracovatelský útvar:</p> <p><b>S60 - DOPRAVNÍ</b></p> <p>tel.: <b>+420 296 154 247</b></p> <p>Vedoucí útvaru:</p> <p><b>Ing. Petr Zobal</b></p> <p>Odpovědný projektant:</p> <p><b>Ing. Vladimír Říha</b></p> | <p>Název části díla:</p> <p><b>STAVEBNÍ ČÁST</b></p> <p><b>INŽENÝRSKÉ OBJEKTY</b></p> <p><b>ŽELEZNIČNÍ SVRŠEK A SPODEK</b></p> | <p><b>E</b></p> <p><b>E.1</b></p> <p><b>E.1.1</b></p> |
|---|--|---|

|                     |          |   |         |  |    |      |     |    |       |    |     |              |  |
|---------------------|----------|---|---------|--|----|------|-----|----|-------|----|-----|--------------|--|
| Vypracoval:         |          | Podpis:   |         | Název přílohy:                                       |    |      |     |    |       |    |     | Složka:      |  |
| Ing. Milan Bárta    |          |  |         | SO 04-10-01 Čelákovice - Mstětice, železniční svršek |    |      |     |    |       |    |     | E.1.1.1      |  |
| Kontrola:           |          | Podpis:   |         | SO 04-11-01 Čelákovice - Mstětice, železniční spodek |    |      |     |    |       |    |     | E.1.1.21     |  |
| Ing. Vladimír Pátek |          |  |         | Obtoky trakčních stožáru                             |    |      |     |    |       |    |     | Číslo příl.: |  |
| Skart. znak:        | V20/2039 | Datum:  | 03/2018 |  |    |      |     |    |       |    |     |              |  |
| Počet formátů:      | 3xA4     | Měřítko:  | 1:100   | IČD:   | 17 | 7192 | 501 | 01 | 01-21 | 00 | 514 |              |  |