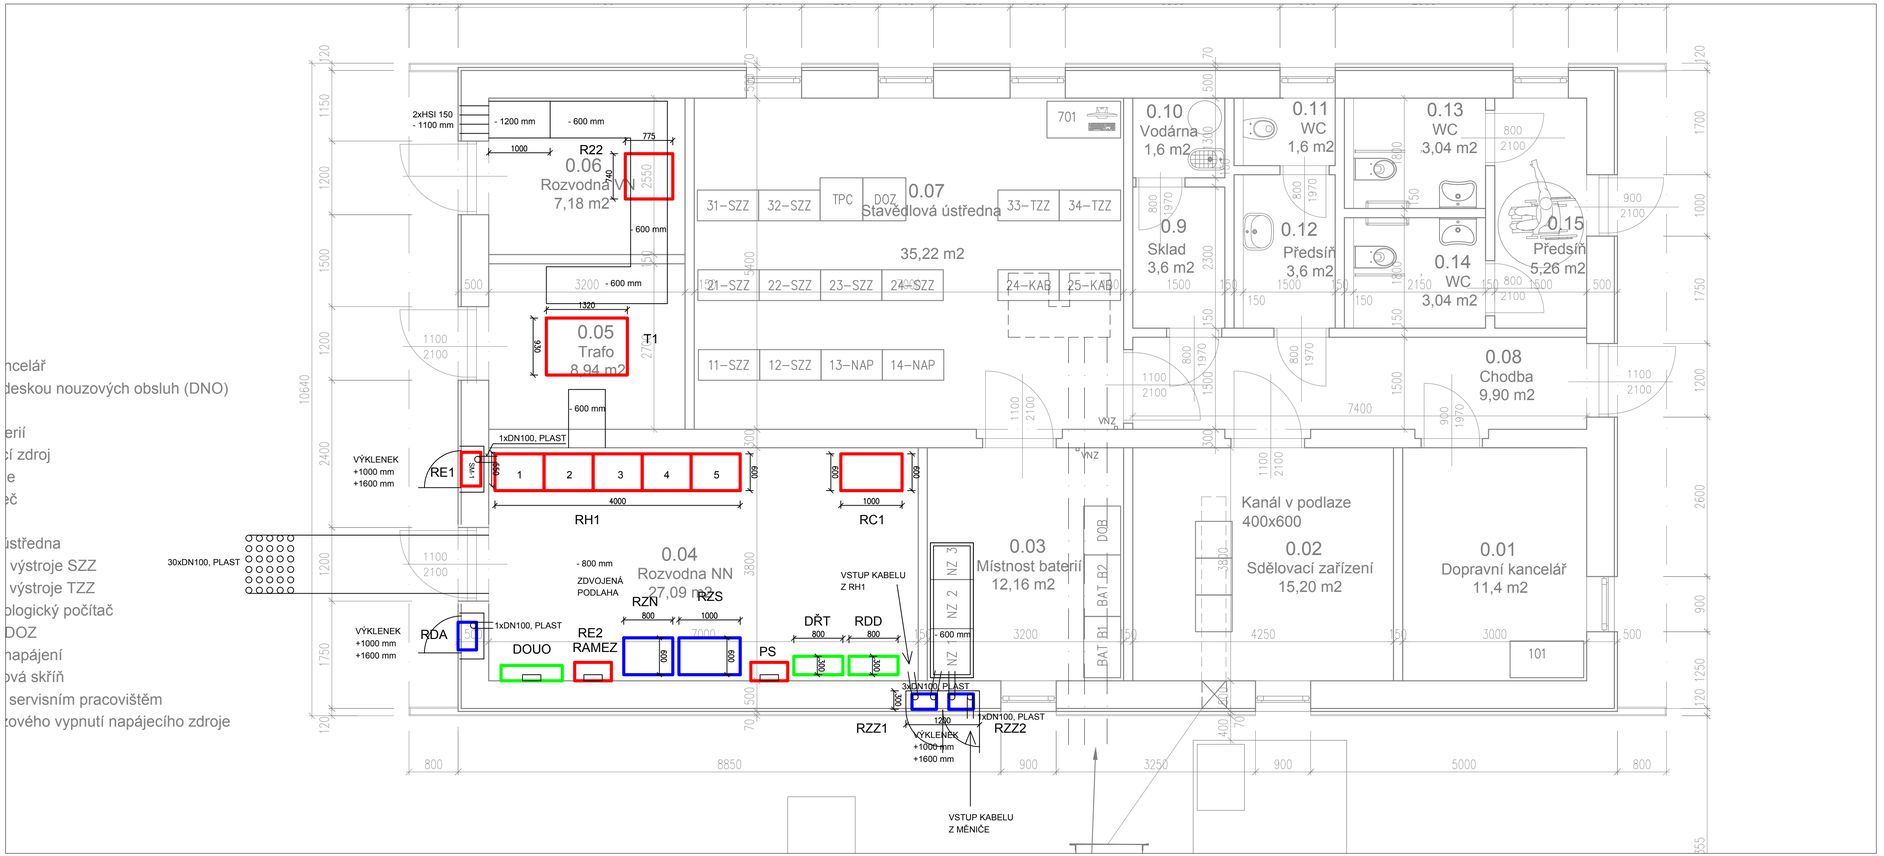

ncelář
deskou nouzových obsluh (DNO)
erií
cí zdroj
e
ěč
ústředna
výstroje SZZ
výstroje TZZ
blogický počítač
DOZ
napájení
ová skříň
servisním pracovištěm
tového vypnutí napájecího zdroje

Spolufinancováno Nástrojem Evropské unie pro propojení Evropy

Za obsah této projektové dokumentace odpovídá pouze její zpracovatel. Evropská unie nenese odpovědnost za jakékoli využití informací v ní obsažených.

LEGENDA

- PS 05-03-01 žst. Mstětice, ts 22/0,4kV, část SŽDC
- PS 05-03-12 žst. Mstětice, ts 22/0,4kV, rozváděč zajištěné sítě
- jiné SO a PS

ČISTOPIS 04/2020

Změna:	Název změny:	Datum:	Provedl:	Podpis:

Investor, objednatel: SPRÁVA ŽELEZNIC
Dlážděná 1003/7
110 00 Praha 1 - Nové Město

kontaktní adresa:
Správa železnic, státní organizace
Stavební správa západ
Sokolovská 278/1955, 190 00 Praha 9

METROPROJEKT Praha a.s.
Argentinská 1621/36, 170 00 Praha 7

generální ředitel: Ing. David Krása
tel.: +420 296 154 105
www.metroprojekt.cz
info@metroprojekt.cz

METROPROJEKT

Souprava číslo:

HIP: David Benda, tel.: +420 296 154 333	Podpis:	Název a účel díla: Optimalizace traťového úseku Čelákovice (mimo) - Mstětice (včetně)
Specialista profese: Ing. Václav Misárek	Podpis:	
Stupeň: Projekt (DSP)		
Zpracovatelský útvar: S71, tel.: +420 296 154 158		Název části díla: TECHNOLOGICKÁ ČÁST SILNOPROUDÁ TECHNOLOGIE VČ. DŘT TECHNOLOGIE TRANSFORMAČNÍCH STANIC VN/NN (ENERGETIKA) — D, D.3, D.3.5
Vedoucí útvaru: Ing. Jan Kahuda	Podpis:	
Odpovědný projektant: Ing. Václav Misárek	Podpis:	
Vypracoval: Ing. Václav Misárek	Podpis:	Název přílohy: PS 05-03-01 žst. Mstětice, ts 22/0,4kV, část SŽDC Dispozice zařízení — Složka: D.3.5.3
Kontrola: Ing. Jan Kahuda	Podpis:	
Skart. znak: V20/2039	Datum: 11/2018	Číslo příl.: 005
Počet formátů: 4xA4	Měřítko: 1:50	IČD: 17 7192 403 05 03 00