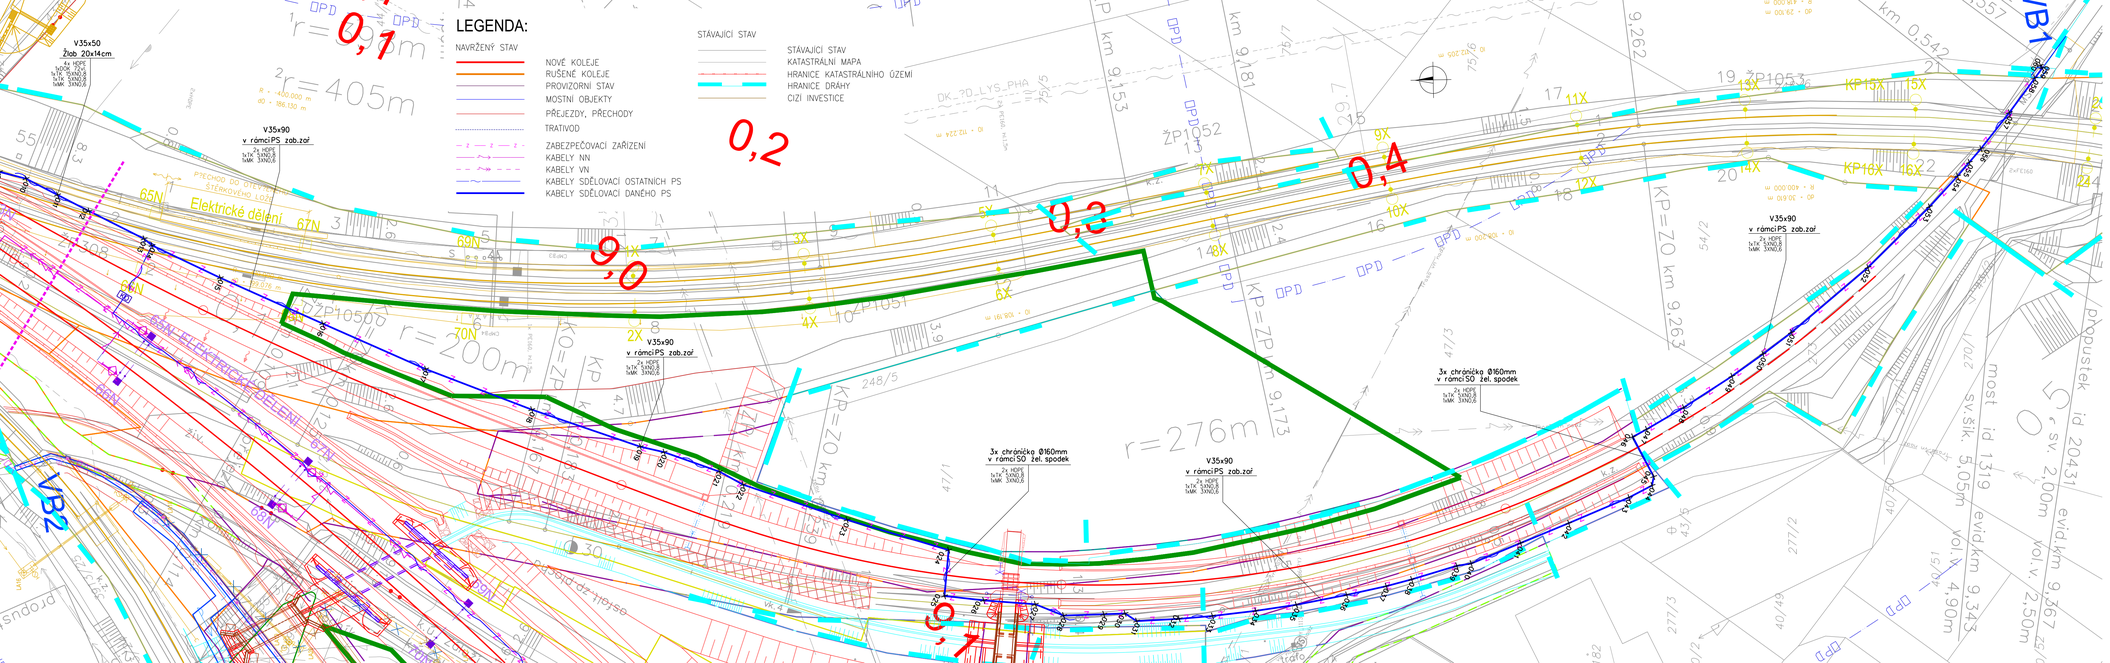
LEGENDA:
NAVRŽENÝ STAV
NOVÉ KOLEJE
RUŠENÉ KOLEJE
PROVIZORNÍ STAV
MOSTNÍ OBJEKTY
PŘEJEZDY, PŘECHODY
TRATIVOD
ZABEZPEČOVACÍ ZAŘÍZENÍ
KABELY NN
KABELY VN
KABELY SDĚLOVACÍ OSTATNÍCH PS
KABELY SDĚLOVACÍ DANÉHO PS
STÁVAJÍCÍ STAV
STÁVAJÍCÍ STAV
KATASTRÁLNÍ MAPA
HRANICE KATASTRÁLNÍHO ÚZEMÍ
HRANICE DRAHY
CIZÍ INVESTICE
0,1
0,2
0,3
0,4
0,7
9,0
V35x50
Žlab 20x14cm
4x HDPE
1xTK 52/2,0
1xTK 52/2,0
1xMK 33/2,0
V35x90
v rámci PS zab.zař
2x HDPE
1xTK 52/2,0
1xMK 33/2,0
3x chránička Ø160mm
v rámci SO žel. spodek
2x HDPE
1xTK 52/2,0
1xMK 33/2,0
Elektrické dělení
ZÁKAZ ELEKTRICKÉHO DĚLENÍ 67N
PŘECHOD ČAT DO VÝLUKY
STĚRKOVÉHO LOUKU
VB1
VB2
r=405m
r=200m
r=276m
r=99m
ZP1052
ZP1053
ZP1051
KP=ZP km 9,173
KP=ZP km 9,263
KP=ZP km 9,153
KP=ZP km 9,181
most id 1339 sv.šk. 5,05m vol.V 4,90m evid.km 9,343
propustek id 20431 sv. 2,00m vol.v. 2,50m evid.km 9,367
OK_2D_LYS_PHA
OK_2D_PHA_HLA
OPD
DPD
R = 400.000 m
dO = 186.150 m
R = 400.000 m
dO = 29.900 m
R = 400.000 m
dO = 5.610 m
R = 400.000 m
dO = 400.000 m
ID = 108.991 m
ID = 712.224 m
ID = 712.205 m
ID = 712.205 m
ID = 712.205