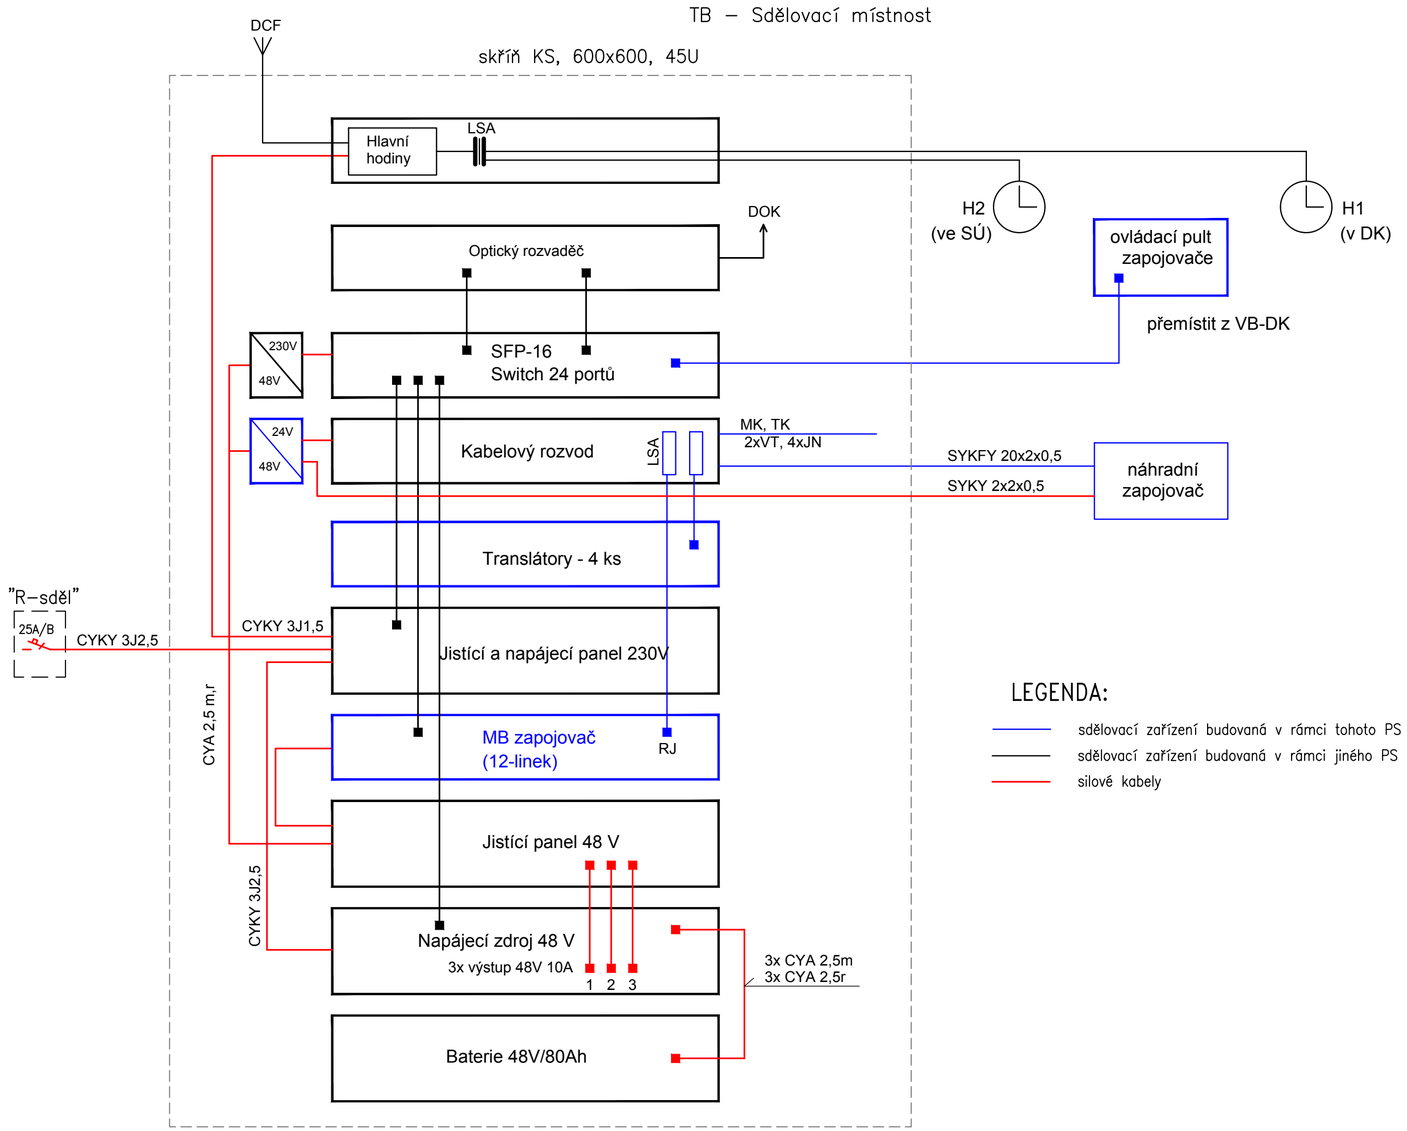

Spolufinancováno Nástrojem Evropské unie pro propojení Evropy

Za obsah této projektové dokumentace odpovídá pouze její zpracovatel. Evropská unie nenese odpovědnost za jakékoli využití informací v ní obsažených.

ČISTOPIS 04/2020

01	Úprava zapojení 101 vl. koleje a změna pořadí staveb na rameni Lysá n. L. – Praha-Vysočany	30.5.2019	Aleš Folta	
Změna:	Název změny:	Datum:	Provedl:	Podpis:

Investor, objednatel: SPRÁVA ŽELEZNIC
Dlážděná 1003/7
110 00 Praha 1 - Nové Město

kontaktní adresa:
Správa železnic, státní organizace
Stavební správa západ
Sokolovská 278/1955, 190 00 Praha 9

Zhotovitel části dokumentace:
signal PROJEKT
Signal Projekt s.r.o.
Vídeňská 55, BRNO, 639 00
tel.: 543 233 962

METROPROJEKT Praha a.s.
Argentinská 1621/36, 170 00 Praha 7

generální ředitel: Ing. David Krása
tel.: +420 296 154 105
www.metroprojekt.cz
info@metroprojekt.cz

METROPROJEKT

Souprava číslo:

HIP: **David Benda** Podpis: Benda
tel.: +420 296 154 333

Specialista profese: **Ing. Petr Poupa** Podpis:

Stupeň: **Projekt (DSP)**

Název a účel díla:
Optimalizace traťového úseku Čelákovice (mimo) - Mstětice (včetně)

Zpracovatelský útvar:
221 - Ostrava, sděl. odd.
tel.: +420 724 035 405

Vedoucí útvaru: **Ing. Pavel Gajdečka** Podpis:

Odpovědný projektant: **Ing. Antonín Pieter** Podpis:

Název části díla:
TECHNOLOGICKÁ ČÁST
ŽELEZNIČNÍ SDĚLOVACÍ ZAŘÍZENÍ
VNITŘNÍ SDĚLOVACÍ ZAŘÍZENÍ
(VNITŘNÍ INSTALACE, ITZ, EPS, EZS, atd.)

D
D.2
D.2.2

Vypracoval: **Ing. Antonín Pieter** Podpis:

Kontrola: **Ing. Pavel Gajdečka** Podpis:

Skart. znak: **V20/2039** Datum: **03/2018**

Počet formátů: **3A4** Měřítko: _

Název přílohy:
PS 05-02-11 žst. Mstětice, ITZ

Blokové schéma sdělovacího zařízení

Složka: **D.2.2.1**

Číslo příl.: **002**

IČD: 17 | 7192 | 402 | 02 | 01 | 00