




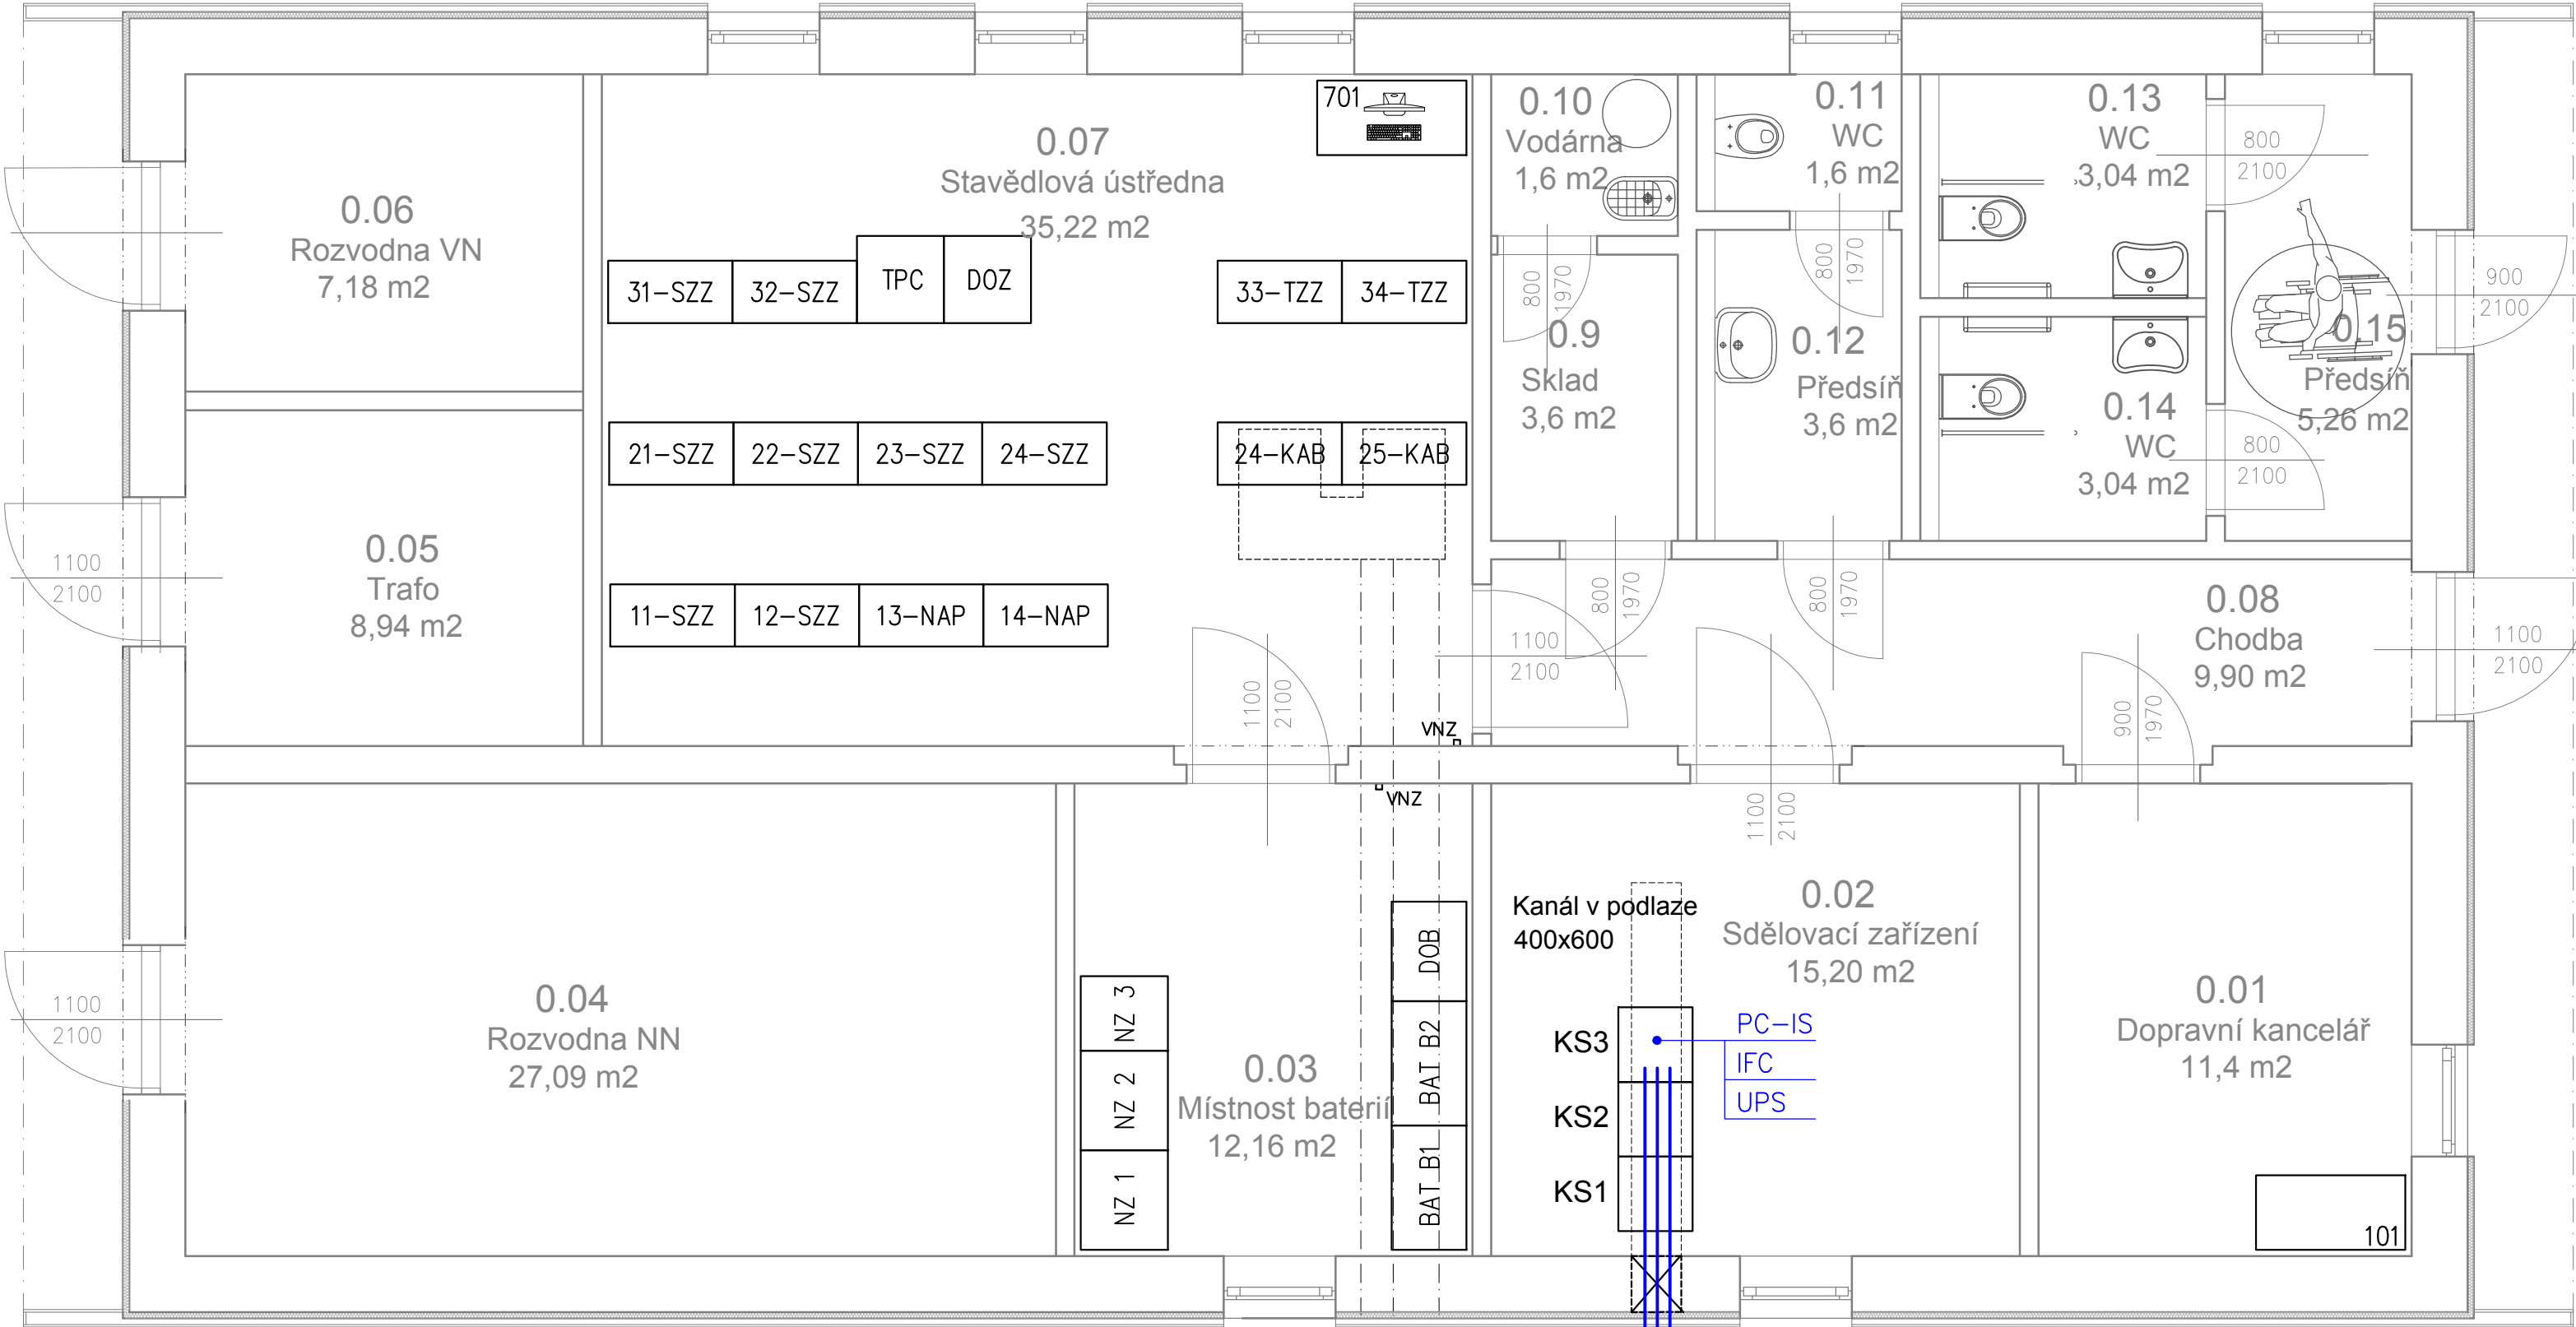


Spolufinancováno Nástrojem Evropské unie pro propojení Evropy

Za obsah této projektové dokumentace odpovídá pouze její zpracovatel. Evropská unie nenese odpovědnost za jakékoli využití informací v ní obsažených.

ČISTOPIS 04/2020

Změna:	Název změny:	Datum:	Provedl:	Podpis:
Investor, objednatel: <div><div>SPRÁVA ŽELEZNIC</div></div> <div>Dlážděná 1003/7 110 00 Praha 1 - Nové Město</div>		kontaktní adresa: Správa železnic, státní organizace Stavební správa západ Sokolovská 278/1955, 190 00 Praha 9		
Zhotovitel části dokumentace: <div><div>Signal Projekt s.r.o. Videňská 55, BRNO, 639 00 tel.: 543 233 962</div></div>				
METROPROJEKT Praha a.s. Argentinská 1621/36, 170 00 Praha 7 generální ředitel: Ing. David Krása tel.: +420 296 154 105 www.metroprojekt.cz info@metroprojekt.cz		 <div>METROPROJEKT</div>		Souprava číslo:
HIP: David Benda tel.: +420 296 154 333 Specialista profese: Ing. Petr Poupa Stupeň: Projekt (DSP)		Podpis:  Název a účel díla: <div>Optimalizace traťového úseku Čelákovice (mimo) - Mstětice (včetně)</div>		
Zpracovatelský útvar: 221 - Ostrava, sděl. odd. tel.: +420 724 035 405 Vedoucí útvaru: Ing. Pavel Gajdečka Odpovědný projektant: Ing. Antonín Pieter		Název části díla: TECHNOLOGICKÁ ČÁST ŽELEZNIČNÍ SDĚLOVACÍ ZAŘÍZENÍ INFORMAČNÍ ZAŘÍZENÍ (ROZHLAS PRO CESTUJÍCÍ, INF. A KAMEROVÝ SYSTÉM)		D D.2 D.2.3
Vypracoval: Ing. Antonín Pieter Kontrola: Ing. Pavel Gajdečka Skart. znak: V20/2039 Počet formátů: 4A4		Podpis:  Název přílohy: PS 05-02-23 žst. Mstětice, informační systém Umístění zařízení		Složka: D.2.3.3 Číslo příl.: 004
Datum: 03/2018 Měřítko: 1:50		IČD:	17	7192
			402	03
			03	00



LEGENDA:
— zařízení dodaná v rámci tohoto PS

KŠ 19

