





Spolufinancováno Nástrojem Evropské unie pro propojení Evropy



Za obsah této projektové dokumentace odpovídá pouze její zpracovatel. Evropská unie nenes odpovědnost za jakékoli využití informací v ní obsažených.

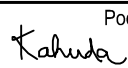

ČISTOPIS 04/2020



Změna:	Název změny:	Datum:	Provedl:	Podpis:

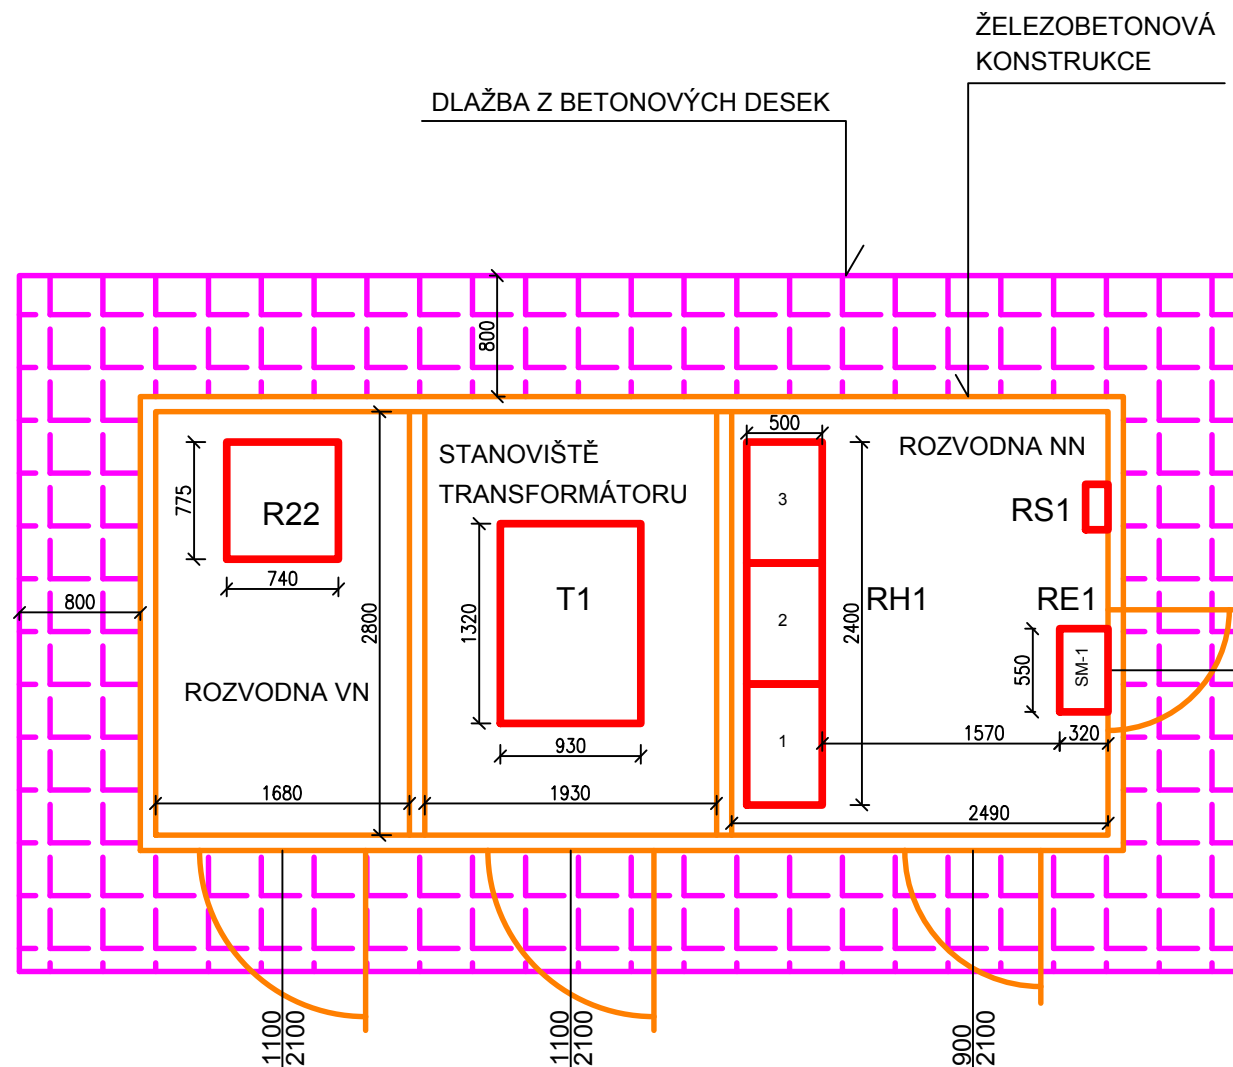
Investor, objednatel:	 SPRÁVA ŽELEZNIC	kontaktní adresa: Správa železnic, státní organizace Stavební správa západ Sokolovská 278/1955, 190 00 Praha 9
	Dlážděná 1003/7 110 00 Praha 1 - Nové Město	

METROPROJEKT Praha a.s. Argentinská 1621/36, 170 00 Praha 7 generální ředitel: Ing. David Krása tel.: +420 296 154 105 www.metroprojekt.cz info@metroprojekt.cz	 METROPROJEKT	Souprava číslo:
---	---	-----------------

HIP: David Benda tel.: +420 296 154 333 Specialista profese: Ing. Václav Misárek Stupeň: Projekt (DSP)	Podpis:  Podpis: 	Název a účel díla: Optimalizace traťového úseku Čelákovice (mimo) - Mstětice (včetně)
--	--	---

Zpracovatelský útvar: S71 tel.: +420 296 154 158 Vedoucí útvaru: Ing. Jan Kahuda Odpovědný projektant: Ing. Václav Misárek	Podpis:  Podpis: 	Název části díla: TECHNOLOGICKÁ ČÁST SILNOPROUDÁ TECHNOLOGIE VČ. DŘT TECHNOLOGIE TRANSFORMAČNÍCH STANIC VN/NN (ENERGETIKA)	D D.3 D.3.5
---	--	--	----------------------------

Vypracoval: Ing. Václav Misárek		Podpis: 	Název přílohy: PS 04-03-02 Čelákovice - Mstětice, posklizňová linka, TS 22/0,4kV Dispozice zařízení							Složka: D.3.5.2
Kontrola: Ing. Jan Kahuda		Podpis: 								Číslo příl.: 004
Skart. znak: V20/2039	Datum: 11/2018									
Počet formátů: 2xA4	Měřítko: 1:50	IČD:	17	7192	403	05	02	00		



POZNÁMKY

- KÓTY JSOU UVEDENY V MILIMETRECH
- STAVEBNÍ ČÁST JE ŘEŠENA V SMOSTATNÉM STAVEBNÍM OBJEKTU
SO 04-40-02 Čelákovice - Mstětice, traťová linka - posklizňová linka