


VYTYČOVACÍ VÝKRES
M 1:500

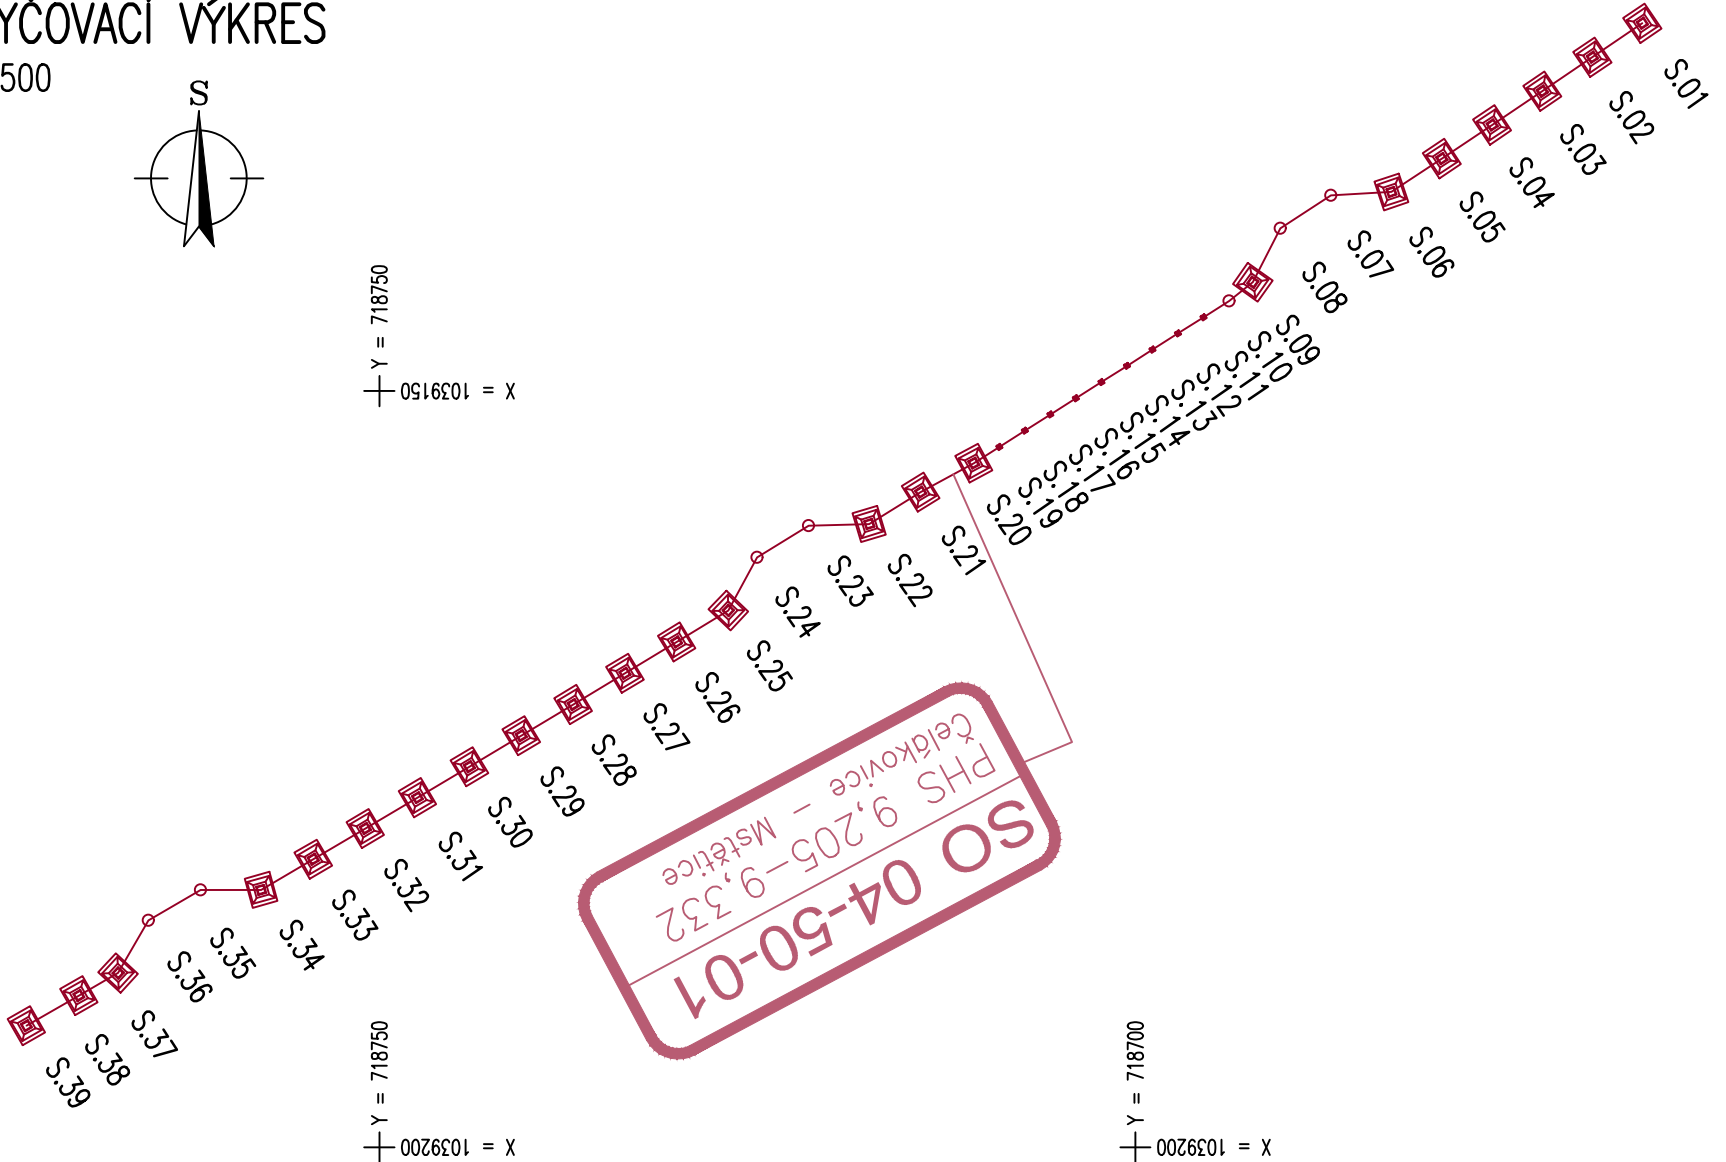

SO/bod	BOD	Y	X	POPIS
0450011001	S.01	718666.466	1039125.676	SLOUPEK
0450011002	S.02	718669.775	1039127.923	SLOUPEK
0450011003	S.03	718673.085	1039130.170	SLOUPEK
0450011004	S.04	718676.403	1039132.403	SLOUPEK
0450011005	S.05	718679.730	1039134.624	SLOUPEK
0450011006	S.06	718683.067	1039136.830	SLOUPEK
0450011007	S.07	718687.060	1039137.059	SLOUPEK
0450011008	S.08	718690.412	1039139.243	SLOUPEK
0450011009	S.09	718692.234	1039142.804	SLOUPEK
0450011010	S.10	718693.802	1039144.045	SLOUPEK
0450011011	S.11	718695.490	1039145.117	SLOUPEK
0450011012	S.12	718697.179	1039146.189	SLOUPEK
0450011013	S.13	718698.867	1039147.261	SLOUPEK
0450011014	S.14	718700.556	1039148.333	SLOUPEK
0450011015	S.15	718702.244	1039149.405	SLOUPEK
0450011016	S.16	718703.933	1039150.477	SLOUPEK
0450011017	S.17	718705.621	1039151.549	SLOUPEK
0450011018	S.18	718707.310	1039152.621	SLOUPEK
0450011019	S.19	718708.998	1039153.693	SLOUPEK
0450011020	S.20	718710.686	1039154.765	SLOUPEK
0450011021	S.21	718714.198	1039156.680	SLOUPEK
0450011022	S.22	718717.600	1039158.785	SLOUPEK
0450011023	S.23	718721.598	1039158.900	SLOUPEK
0450011024	S.24	718725.007	1039160.992	SLOUPEK
0450011025	S.25	718726.920	1039164.505	SLOUPEK
0450011026	S.26	718730.337	1039166.585	SLOUPEK
0450011027	S.27	718733.758	1039168.658	SLOUPEK
0450011028	S.28	718737.183	1039170.723	SLOUPEK
0450011029	S.29	718740.612	1039172.782	SLOUPEK
0450011030	S.30	718744.046	1039174.835	SLOUPEK
0450011031	S.31	718747.483	1039176.880	SLOUPEK
0450011032	S.32	718750.925	1039178.918	SLOUPEK
0450011033	S.33	718754.371	1039180.950	SLOUPEK
0450011034	S.34	718757.821	1039182.974	SLOUPEK
0450011035	S.35	718761.821	1039182.993	SLOUPEK
0450011036	S.36	718765.279	1039185.003	SLOUPEK
0450011037	S.37	718767.275	1039188.470	SLOUPEK
0450011038	S.38	718769.874	1039189.968	SLOUPEK
0450011039	S.39	718773.343	1039191.960	SLOUPEK



Spolufinancováno Nástrojem Evropské unie pro propojení Evropy

Za obsah této projektové dokumentace odpovídá pouze její zpracovatel. Evropská unie nenese odpovědnost za jakékoli využití informací v ní obsažených.

ČISTOPIS 04/2020

Souřadnicový systém S-JTSK
Výškový systém Bpv

Změna:	Název změny:	Datum:	Provedl:	Podpis:

Investor, objednatel:



SPRÁVA
ŽELEZNIC

Diážděná 1003/7
110 00 Praha 1 - Nové Město

kontaktní adresa:

Správa železnic, státní organizace
Stavební správa západ
Sokolovská 278/1955, 190 00 Praha 9

Zhotovitel části dokumentace:



ALFA 04

Alfa 04 a.s.
Jašíkova 6
821 03 BRATISLAVA

METROPROJEKT Praha a.s.
Argentinská 1621/36, 170 00 Praha 7

generální ředitel: Ing. David Krása
tel.: +420 296 154 105
www.metroprojekt.cz
info@metroprojekt.cz



Souprava číslo:

HIP:
David Benda
tel.: +420 296 154 333
Specialista profese:
Ing. Ondřej Nesměrák
Stupeň: Projekt (DSP)

Podpis:

Podpis:


Název a účel díla:

Optimalizace traťového úseku
Čelákovice (mimo) - Mstětice (včetně)

Zpracovatelský útvar:
Alfa 04 a.s.
tel.: +421 2 48291 486

Vedoucí útvaru:
Ing. Katarína Tábořská

Odpovědný projektant:
Ing. Ivan Drajičík

Název části díla:

STAVEBNÍ ČÁST
INŽENÝRSKÉ OBJEKTY
PROTIHLUKOVÉ OBJEKTY

SO 04-50-01 Čelákovice - Mstětice,
PHS v km 9,205-9,332 vpravo

E
E.1
E.1.10
E.1.10.1

Vypracoval:
Ing. Ivana Urbánková

Kontrola:
Ing. Katarína Tábořská

Skart. znak:
V20/2039

Počet formátů:
3xA4

Podpis:

Podpis:

Datum:
03/2018

Název přílohy:
Vytyčovací výkres

Složka:

Číslo příl.:
002.2

Měřitko:
1:500

IČD:
17
7192
501
10
01
00