




km 13,882 920

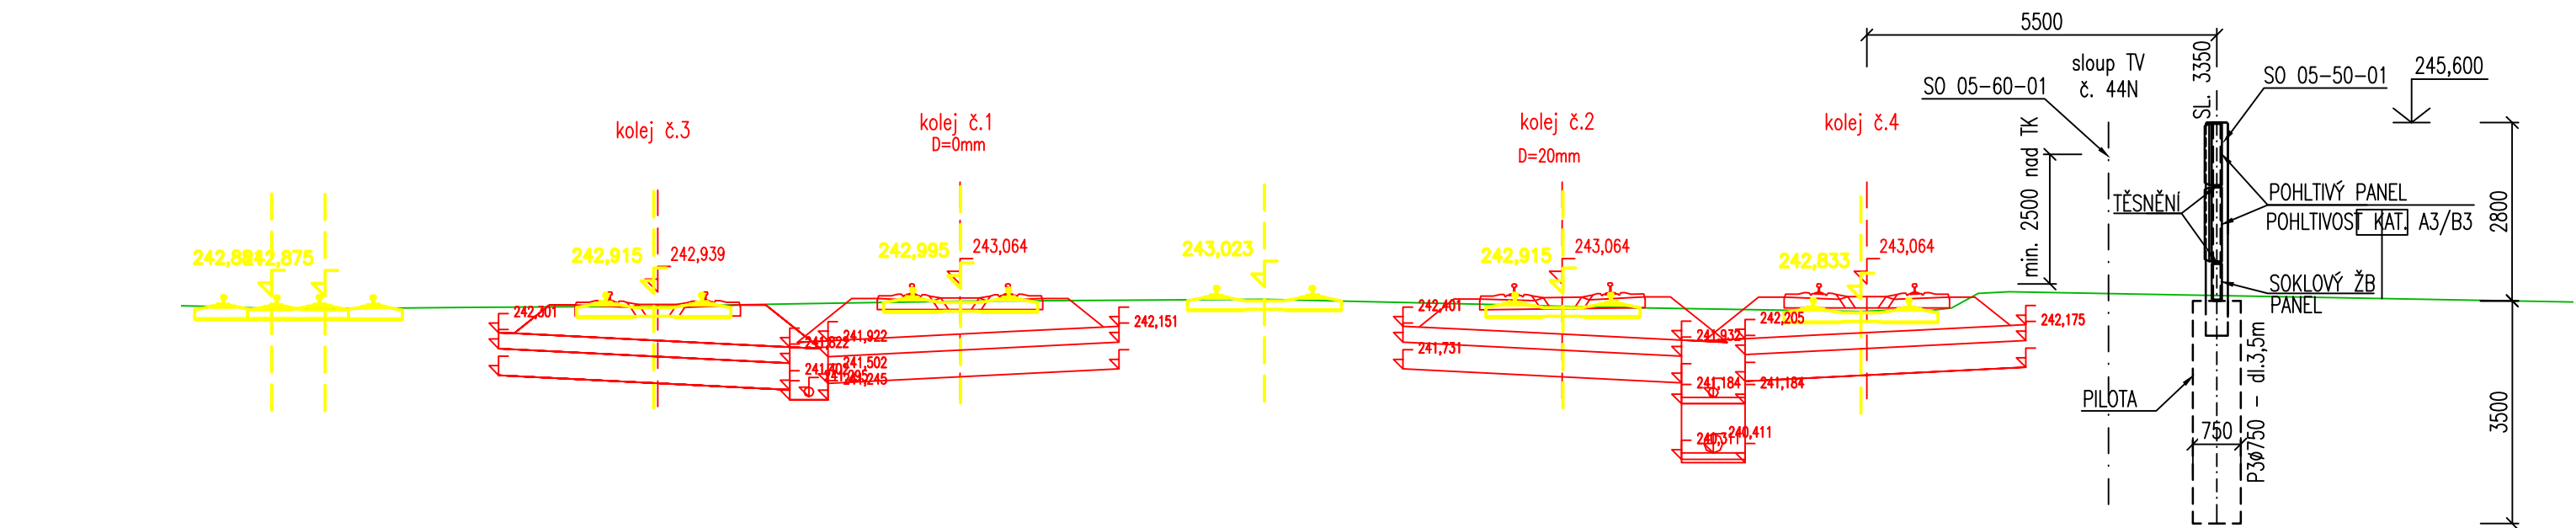

km 13,900 000

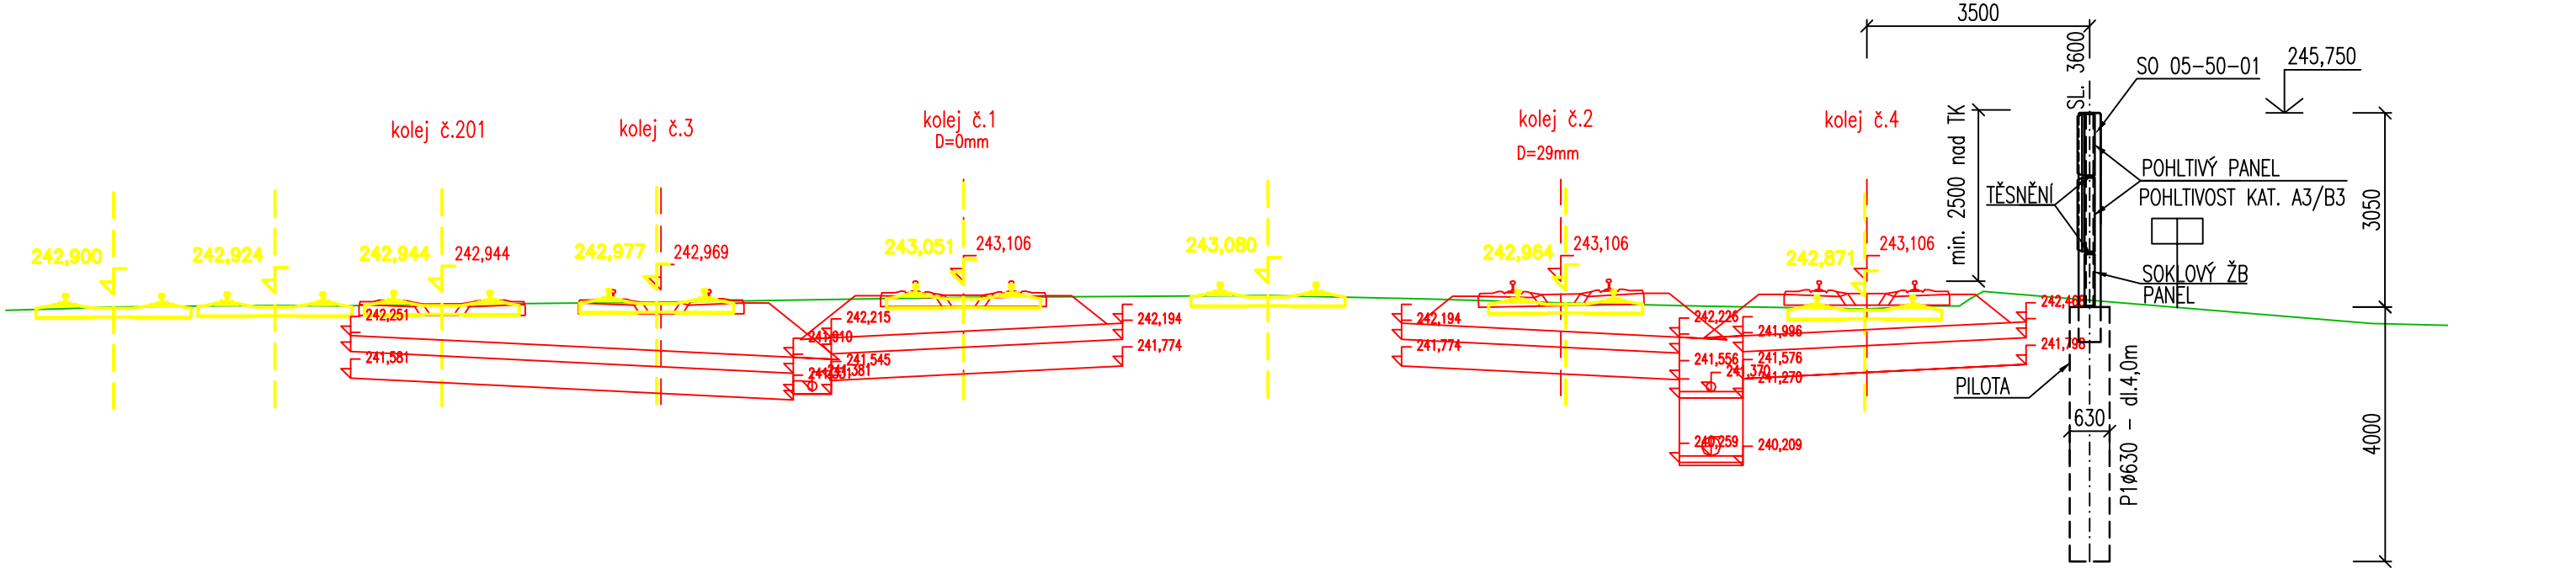

km 13,936 835

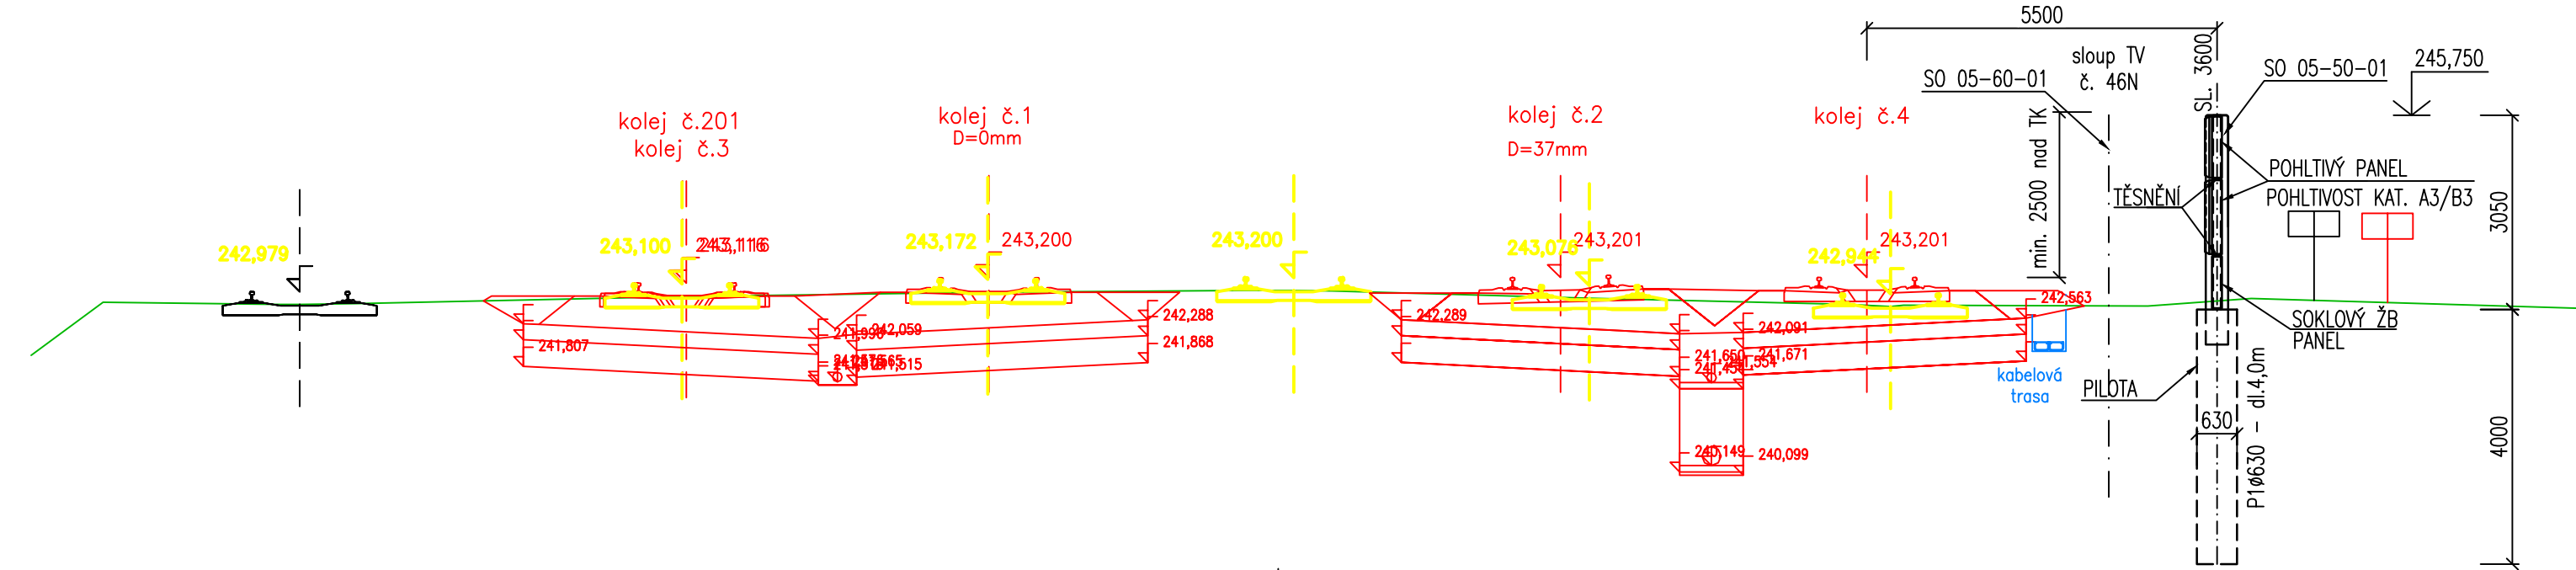

Spolufinancováno Nástrojem Evropské unie pro propojení Evropy

Za obsah této projektové dokumentace odpovídá pouze její zpracovatel. Evropská unie nenese odpovědnost za jakékoli využití informací v ní obsažených.

ČISTOPIS 04/2020

Změna:	Název změny:	Datum:	Provedl:	Podpis:
Investor, objednatel:	<div><div><div></div><div>SPRÁVA ŽELEZNIC</div></div><div>Dlážděná 1003/7 110 00 Praha 1 - Nové Město</div></div>			kontaktní adresa: Správa železnic, státní organizace Stavební správa západ Sokolovská 278/1955, 190 00 Praha 9
Zhotovitel části dokumentace:		<div><div><div></div><div>ALFA 04</div></div><div>Alfa 04 a.s. Jašíkova 6 821 03 BRATISLAVA</div></div>		
<div><div><div>METROPROJEKT Praha a.s.</div><div>Argentinská 1621/36, 170 00 Praha 7</div><div>generální ředitel: Ing. David Krása</div><div>tel.: +420 296 154 105</div><div>www.metroprojekt.cz</div><div>info@metroprojekt.cz</div></div></div>		<div><div><div></div><div>METROPROJEKT</div></div></div>		Souprava číslo:
HIP: David Benda tel.: +420 296 154 333 Specialista profese: Ing. Ondřej Nesměrák Stupeň: Projekt (DSP)	Podpis: <i>Benda</i> Podpis: <i>Nesměrák</i>	Název a účel díla: Optimalizace trat'ového úseku Čelákovice (mimo) - Mstětice (včetně)		
<div><div><div>Zpracovatelský útvar: Alfa 04 a.s. tel.: +421 2 48291 486</div><div>Vedoucí útvaru: Ing. Katarína Tábořská</div><div>Odpovědný projektant: Ing. Ivan Drajičik</div></div></div>		<div><div><div>Název části díla: STAVEBNÍ ČÁST INŽENÝRSKÉ OBJEKTY PROTIHLUKOVÉ OBJEKTY</div><div>SO 05-50-01 žst. Mstětice, PHS v km 13,861-13,935 vpravo</div></div></div>		E E.1 E.1.10 E.1.10.3
<div><div><div>Vypracoval: Ing. Ivana Urbánková</div><div>Kontrola: Ing. Katarína Tábořská</div><div>Skart. znač.: V20/2039</div><div>Počet formátů: 2xA4</div></div></div>		<div><div><div>Název přílohy: Příčné řezy</div></div></div>		Složka: Číslo příl.: 003
<div><div><div>Datum: 03/2018</div><div>Měřítiko: 1:100</div></div></div>		<div><div><div>ÍČD:</div><div>17</div><div>7192</div><div>501</div><div>10</div><div>03</div><div>00</div></div></div>		