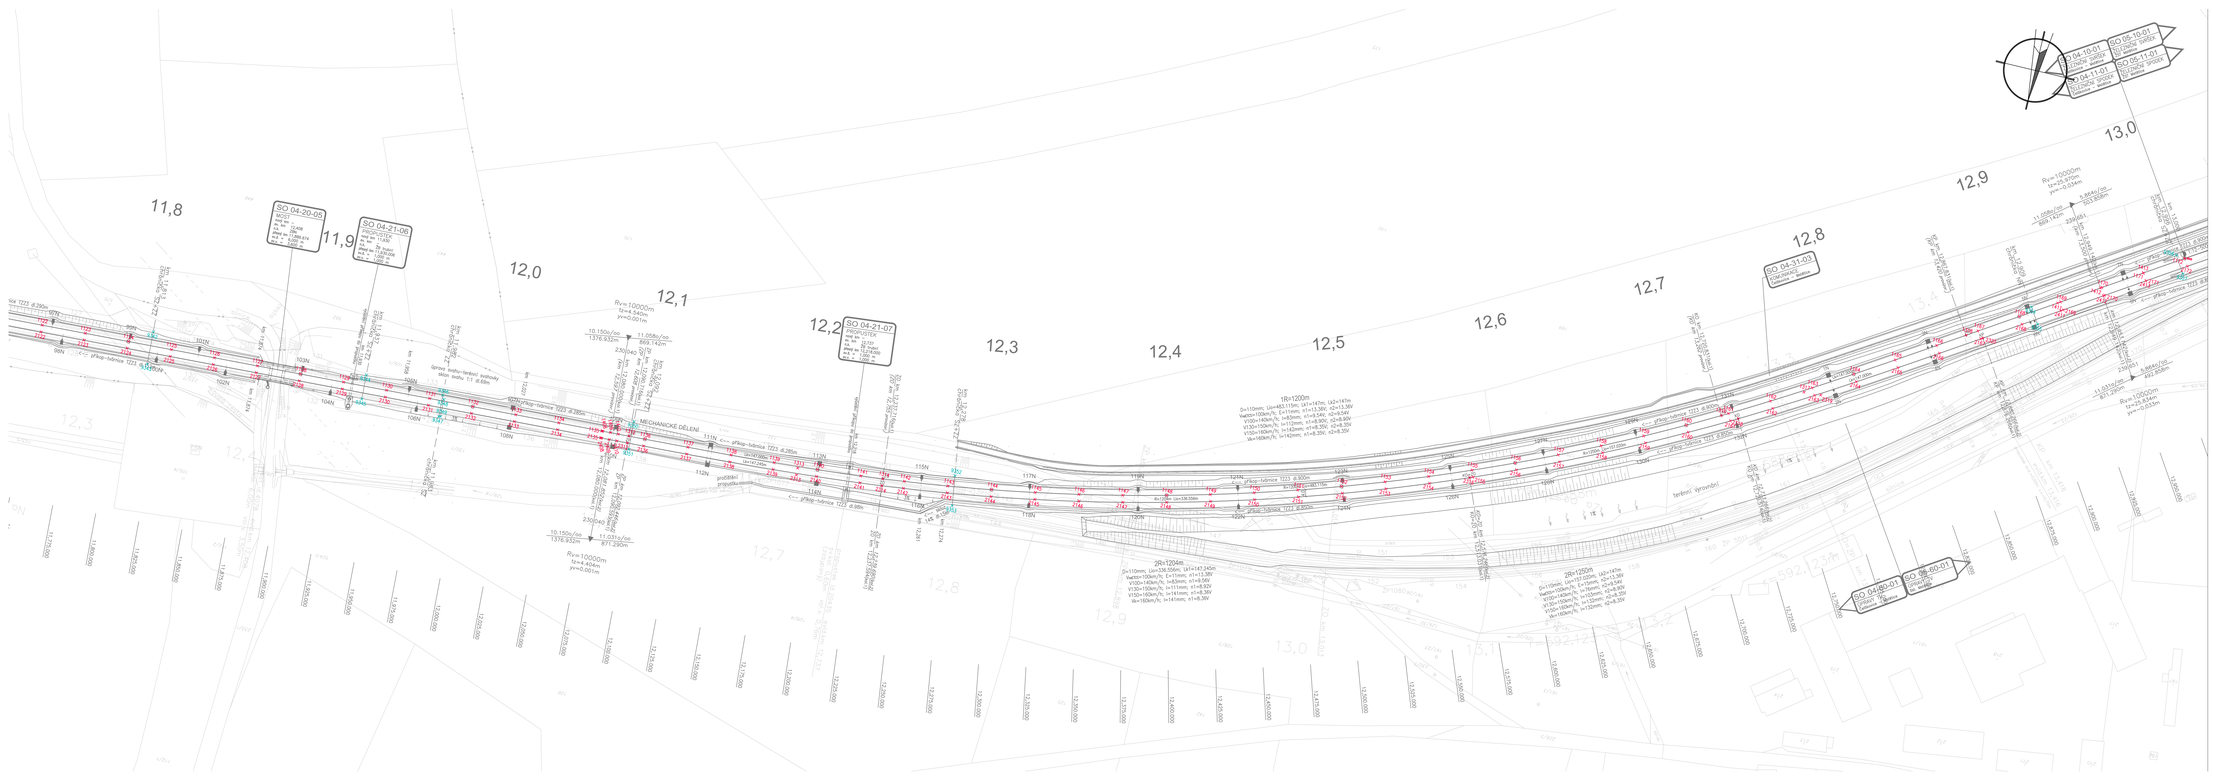

Spolufinancováno Nástrojem Evropské unie pro propojení Evropy

Za obsah této projektové dokumentace odpovídá pouze její zpracovatel. Evropská unie nenese odpovědnost za jakékoli využití informací v ní obsažených.

Legenda:

- vytyčovací bod nové koleje
- vytyčovací bod provizorní koleje
- vytyčovací bod trativodu (svod.potr.)
- vytyčovací bod chráničky
- nový stav
- stávající stav

ČISTOPIS 04/2020

Změna	Název změny	Datum	Provedl	Podpis

Investor, objednatel: SPRÁVA ŽELEZNIC, Dlážděná 1003/7, 110 00 Praha 1 - Nová Město

kontaktní adresa: Správa železnic, státní organizace, Stavební správa západ, Sokolovská 278/1955, 190 00 Praha 9

METROPROJEKT Praha a.s.
Argentinská 1621/36, 170 00 Praha 7
generální ředitel: Ing. David Krása
tel.: +420 296 154 105
www.metroprojekt.cz
info@metroprojekt.cz

Soupisová číslo:

Hlip.	David Benda	
tel.	+420 296 154 333	
Schválil (jméno)	Ing. Vladimír Pátek	Podpis
Stupeň	Projekt (DSP)	

Název a účel díla: **Optimalizace traťového úseku Čelákovice (mimo) - Mstětice (včetně)**

Zpracovatelský úsek	S60 - DOPRAVNÍ	
tel.	+420 296 154 247	
Vedoucí útvaru	Ing. Petr Zobal	Podpis
Odpovědný projektant	Ing. Vladimír Říha	Podpis

Název části díla: **STAVEBNÍ ČÁST INŽENÝRSKÉ OBJEKTY ŽELEZNIČNÍ SVRŠEK A SPODEK**

E
E.1
E.1.1

Vypracoval	Ing. Vladimír Říha	Podpis	
Kontroloval	Ing. Vladimír Pátek	Podpis	
Stupeň projektu	V20/2039	Datum	03/2018
Formát originálu	10xA4	Měřítko	1:1 000

Název přílohy:
SO 04-10-01 Čelákovice - Mstětice, železniční svršek
SO 04-11-01 Čelákovice - Mstětice, železniční spodek
Vytyčovací výkres - 3.dil km 11,8 - km 13,0

Číslo přílohy: E.1.1.1 / E.1.1.21

IČO	17	7192	501	01	01-21	00

603