
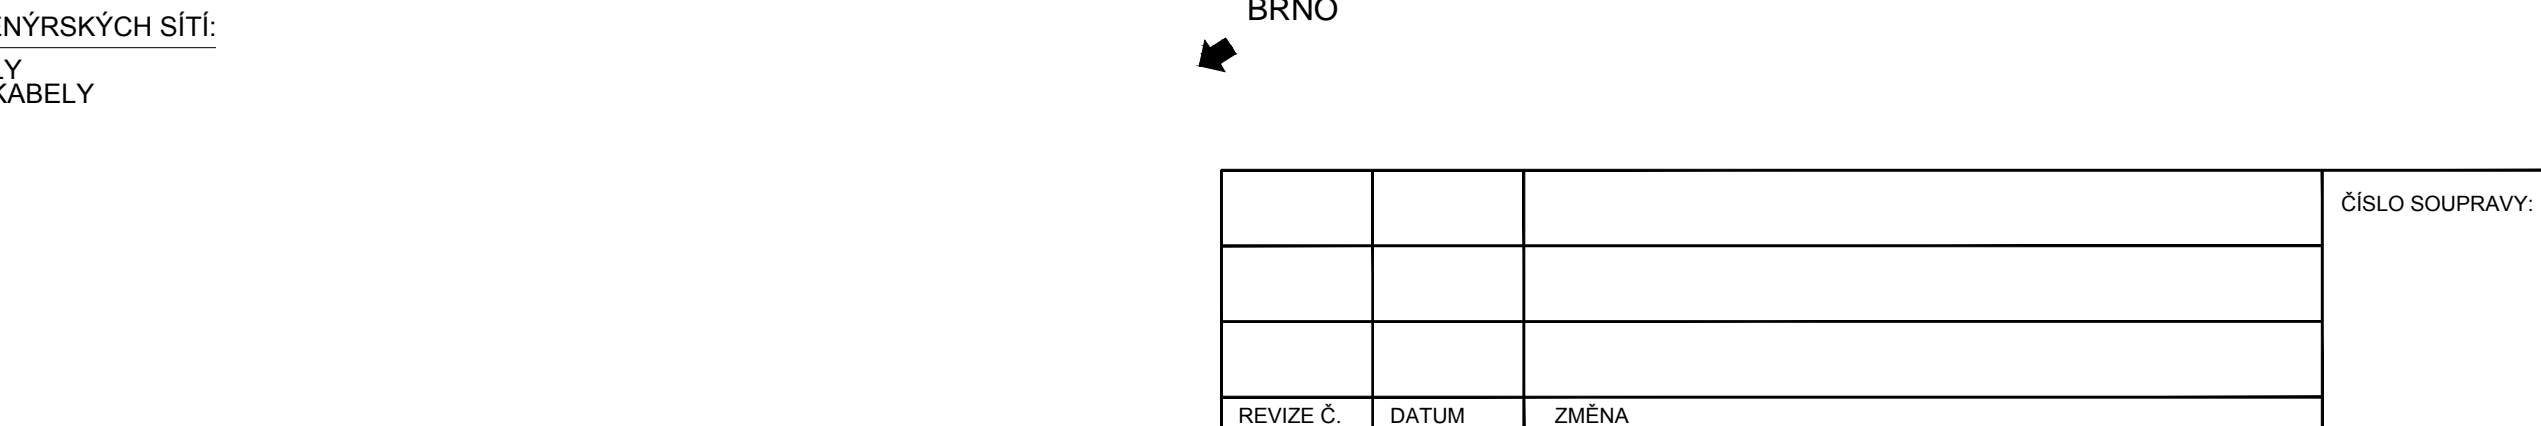


- LEGENDA BAREVNÉHO ROZLIŠENÍ OBJEKTŮ:**
- STÁVAJÍCÍ KOLEJE A JINÉ STÁVAJÍCÍ OBJEKTY
 - KATASTRÁLNÍ MAPA
 - NOVÉ KOLEJE, KOMUNIKACE A POZ. STAVBY
 - KABELOVODY, KOLEKTORY
 - PHS, IPO
 - ODVODNĚNÍ KOLEJISŤE
 - SNACE
 - TRAKČNÍ VEDENÍ, MOSTNÍ OBJEKTY
 - VODOVODY
 - KANALIZACE
 - HYDROTECHNICKÉ OBJEKTY
 - PLYNOVODY
 - ZABEZPEČOVACÍ ZAŘÍZENÍ
 - SILNOPROUD
 - SÍDELOVACÍ ZAŘÍZENÍ
 - SOUVISEJÍCÍ STAVBA
 - NAVAZUJÍCÍ STAVBA - ZASTÁVKA U BRNA, 1. ETAPA
 - STAVBA E.ON
 - DEMOLICE A DEMONTÁŽE
 - OCHRANNÁ PÁSKA VODNÍCH ZDROJŮ
 - DOPRAVNÍ TRASY
 - HRANICE KATASTRU
 - HRANICE OBVODU DRÁHY - POZEMEK SZDC
 - HRANICE OBVODU DRÁHY - POZEMEK ČD
- LEGENDA BAREVNÉHO ROZLIŠENÍ POVRCHŮ:**
- ZELEN
 - ŠTERK
 - CHODNÍK
 - VOZOVKA
 - NASTUPNÍSTĚ
 - ZAŘÍZENÍ STAVENÍSTĚ
 - DEMOLICE BUDOV S ČÍSLEM POPISNÝM
 - HRANICE ZAPLAVOVÉHO ÚZEMÍ - Q100
- LEGENDA STÁVAJÍCÍCH INŽENÝRSKÝCH SÍTÍ:**
- SDĚLOVACÍ KABELY
 - ZABEZPEČOVACÍ KABELY
 - NN KABELY
 - VN KABELY
 - VVN KABELY
 - VODOVOD
 - KANALIZACE
 - NTL PLYNOVOD
 - STL PLYNOVOD
 - TEPLOVOD
 - HORKOVOD
 - PAROVOD

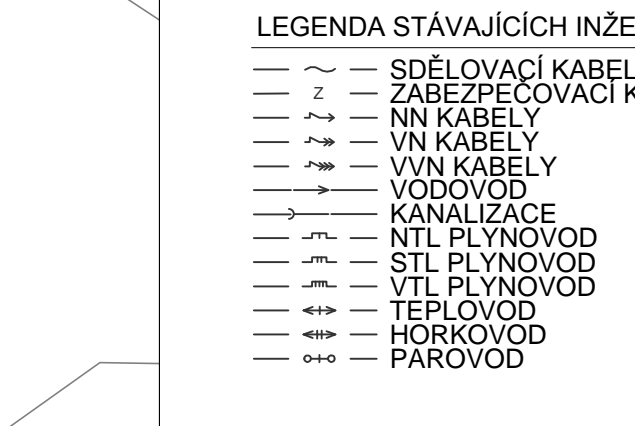

SUDOP BRNO		SUDOP BRNO, spol. s r.o. Kounicova 26 611 36 Brno	
OBJEDNAVATEL: SZDC, s.o., Díložná 1003/7, 110 00 Praha 1 Služební správa východ (organizační jednotka)	tel.: +420 972 625 804 E-mail: sudop@sudop-brno.cz		
PROFESNÍ SKUPINA: TRAKČNÍ VEDENÍ	VEDOUcí PROF. SKUPINY: Ing. Jiří Pelc	GENÉRALNÍ ŘEDITEĽ: Ing. Kamil Chmela	
ODPOVĚDNÝ PROJ. ZAKÁZKY: Ing. Jiří Pelc	ODPOVĚDNÝ PROJ. PS, SO: Ing. Jiří Pelc	NAVRHL. VYPRACOVAL: Ing. Monika Kopečná	KONTROLOVAL: Ing. Kamil Chmela
KRAJ: Jihomoravský	POVĚŘENÝ OD: Šlapanice, Rosice	STUPEŇ: DSP	
Elektrizace trati vč. PEÚ Brno - Zastávka u Brna, 2. etapa		ZAK. ČÍSLO: 18060-03-1219	ARCH. ČÍSLO: 2018230015
Koordinací situací výkres		MĚŘÍTKO: 1:1000	POČET FORMÁTŮ: 10 x 44
		DATUM: 04/2020	
		ČÁST DOKUM. C.3	PŘÍLOHA C.3.8