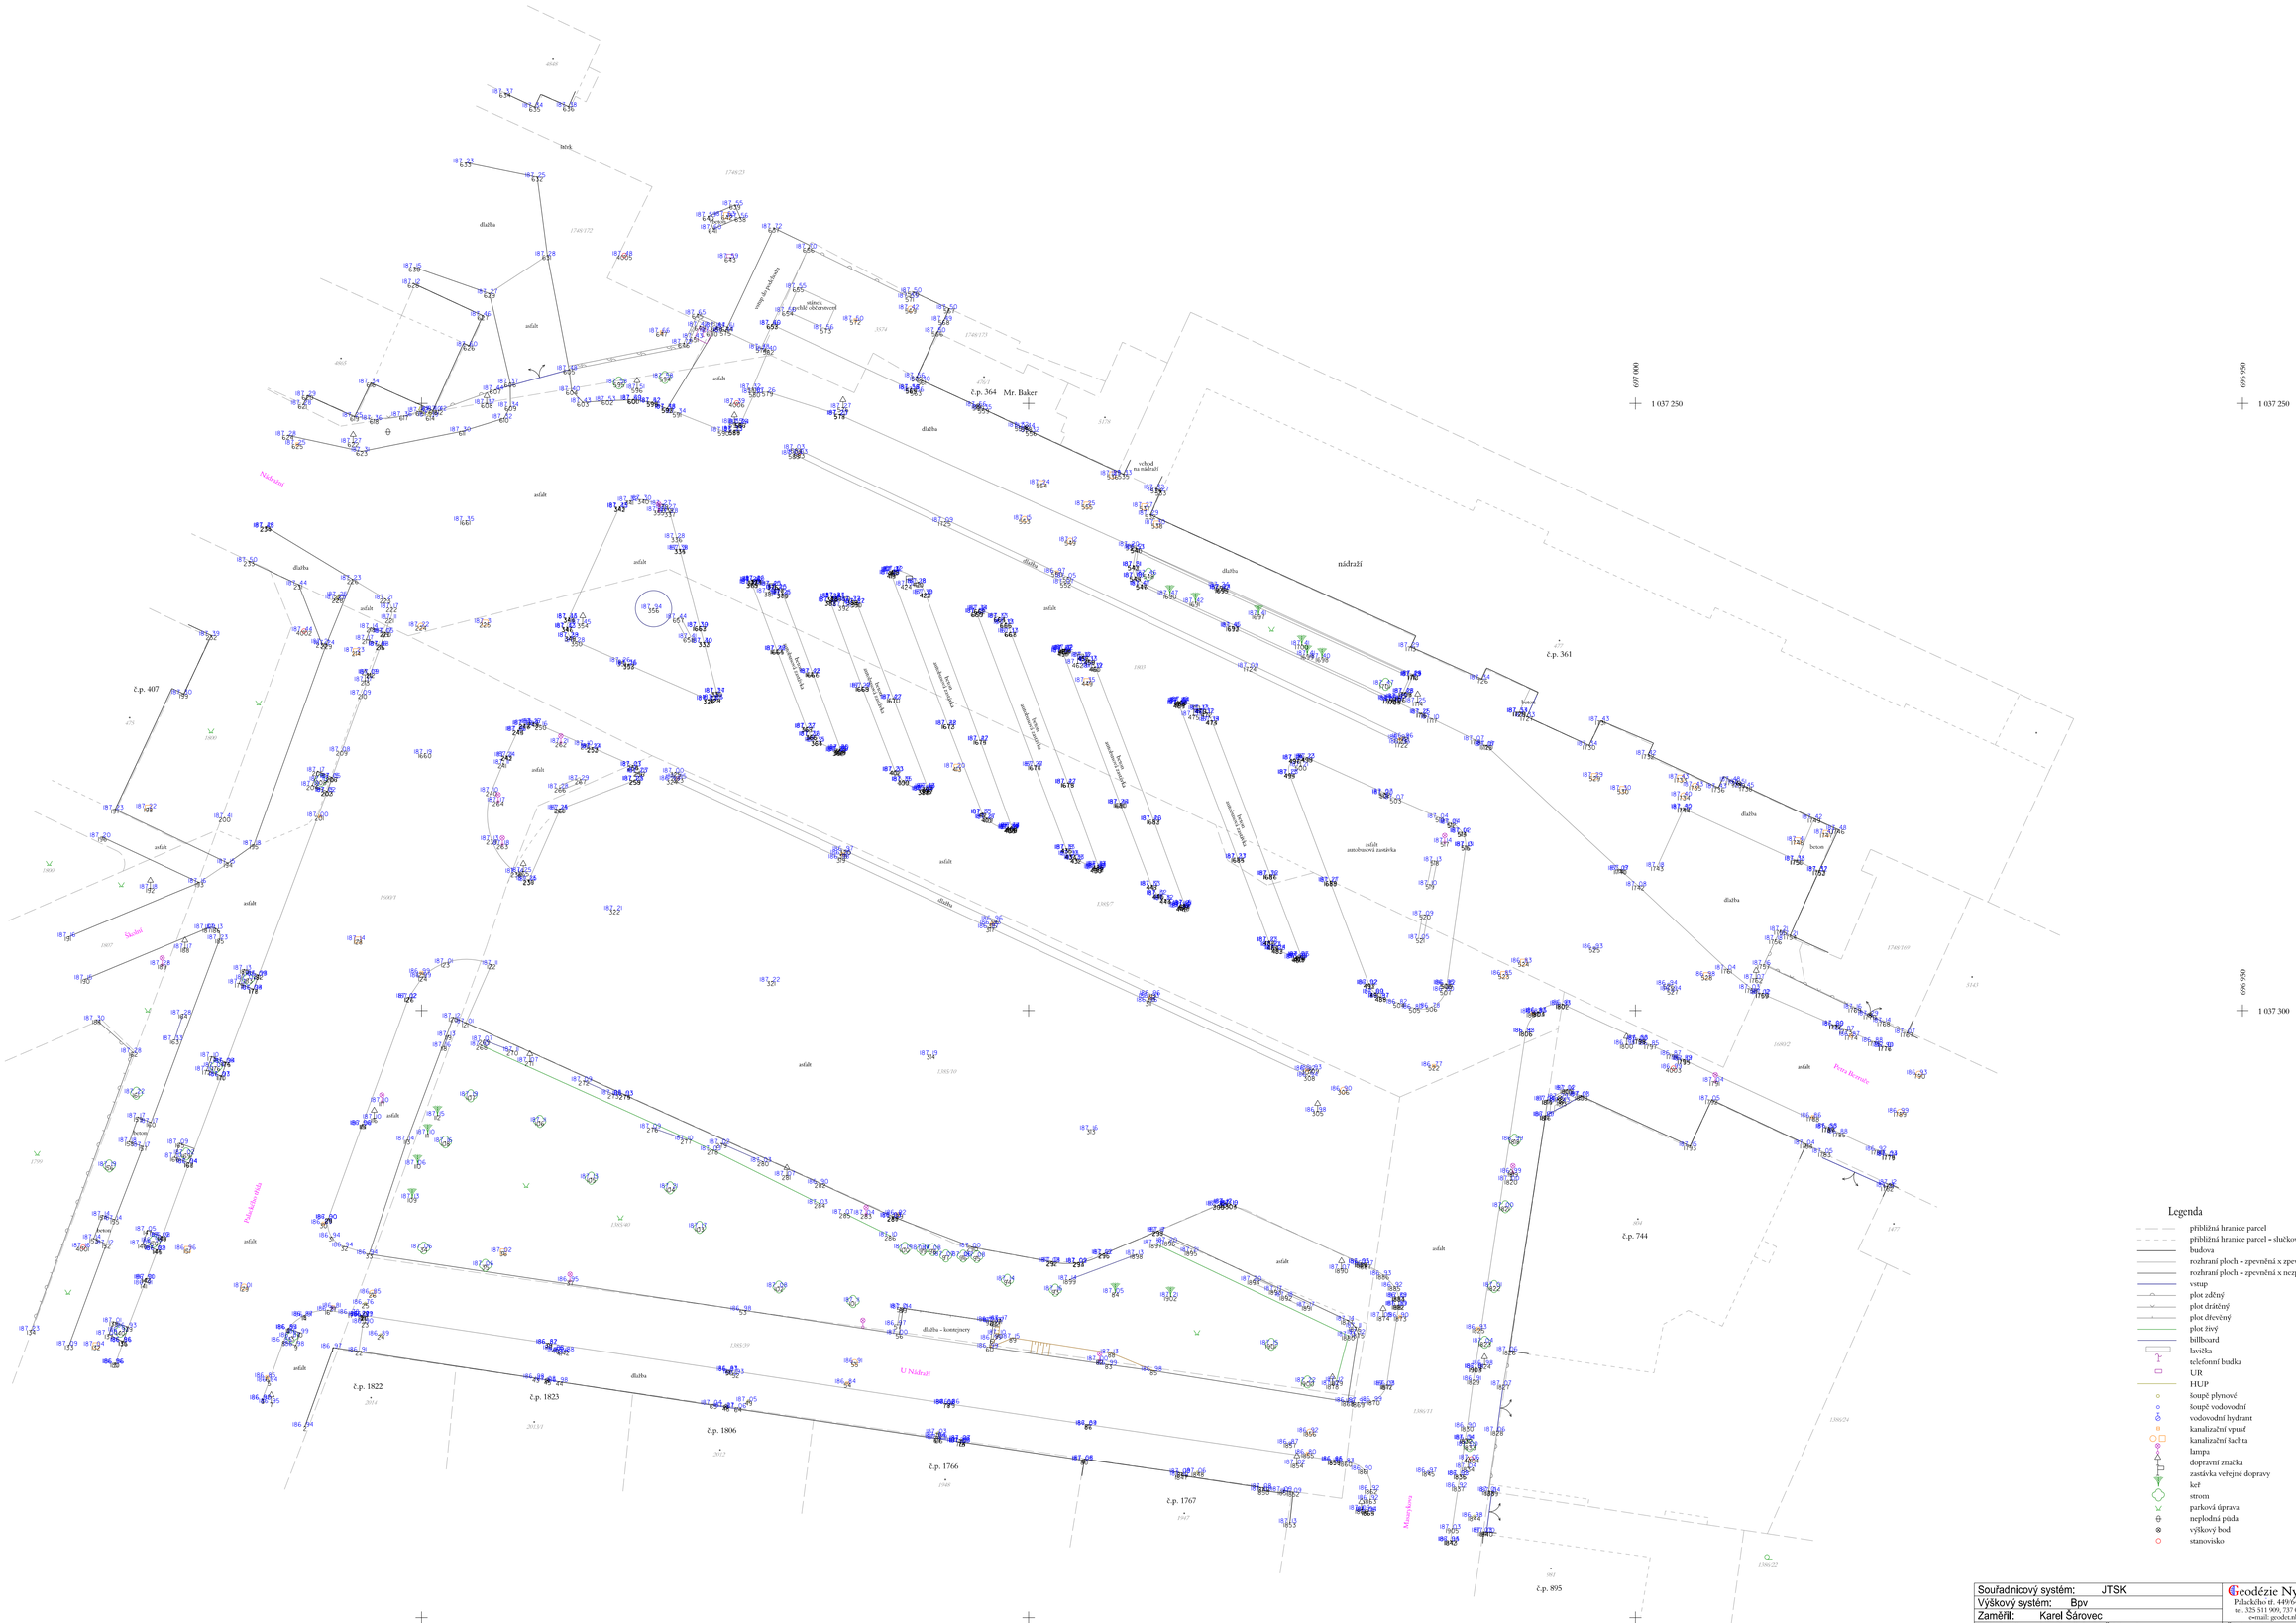

stav ke dni 27. 3. 2020

Souřadnicový systém:	JTSK	Geodézie Nymburk s.r.o.	
Výškový systém:	Bpv	Palackého tř. 449/64, 288 02 Nymburk	
Zaměřil:	Karel Šárovec	tel. 325 511 909, 737 054 406, 603 494 912	
Vyhotovil:	Ing. Ladislava Šátková	e-mail: geodezieNbk@gmail.com	
Objednatel:	Město Nymburk Nám. Přemyslovců 163/20, 28802 Nymburk	Číslo zakázky:	1017/2020
		Datum:	III/2020
		Měřítko:	1 : 250
Akce:	Revitalizace přednádražního prostoru v Nymburce		
Obsah:	Polohopisné a výškopisné zaměření		