




Modernizace ŽST Nymburk hl. n.
Charakteristický příčný řez č. 5
km 322,625 000

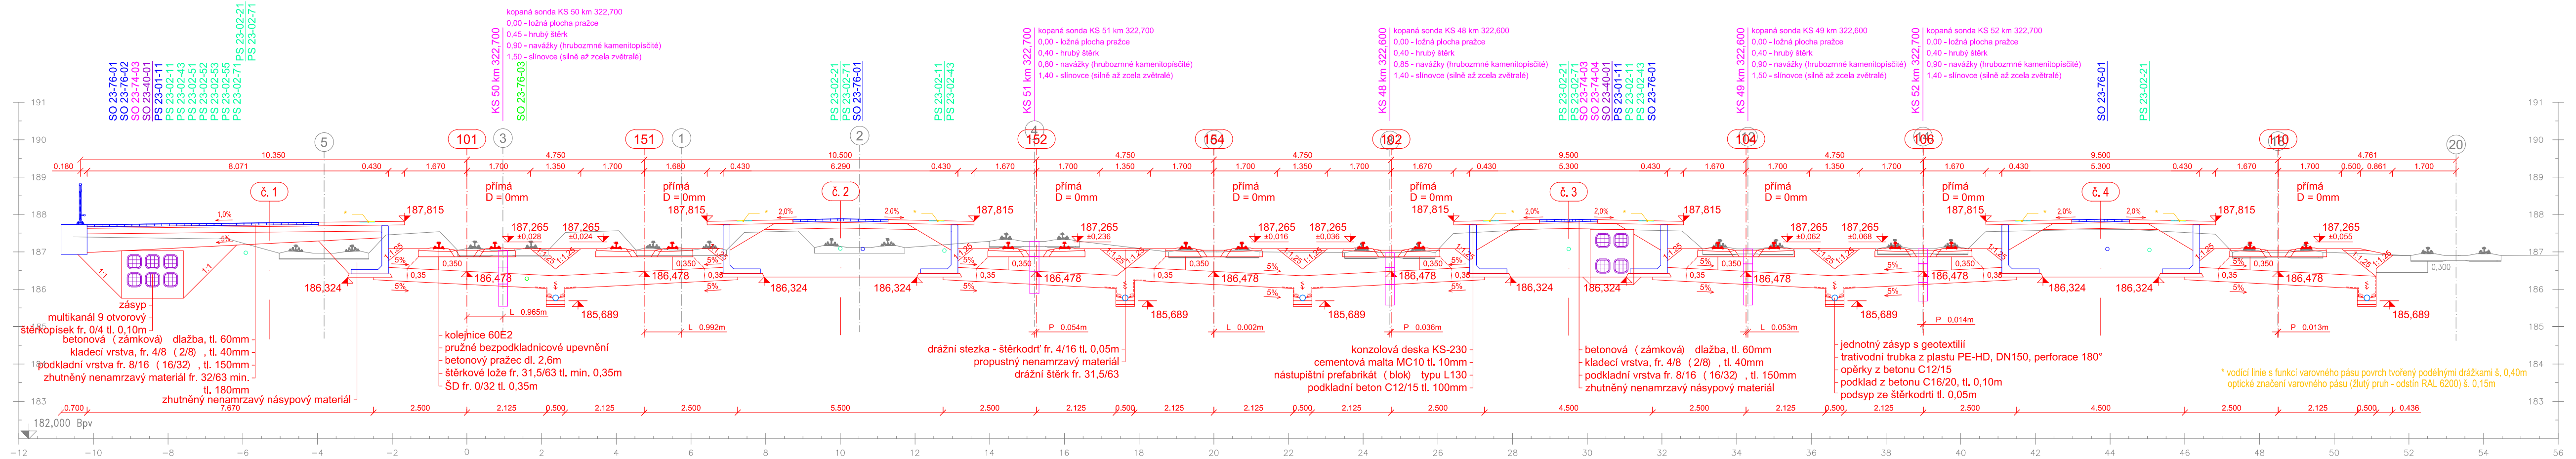

Modernizace ŽST Nymburk hl. n.
Charakteristický příčný řez č. 7
km 323,089 321

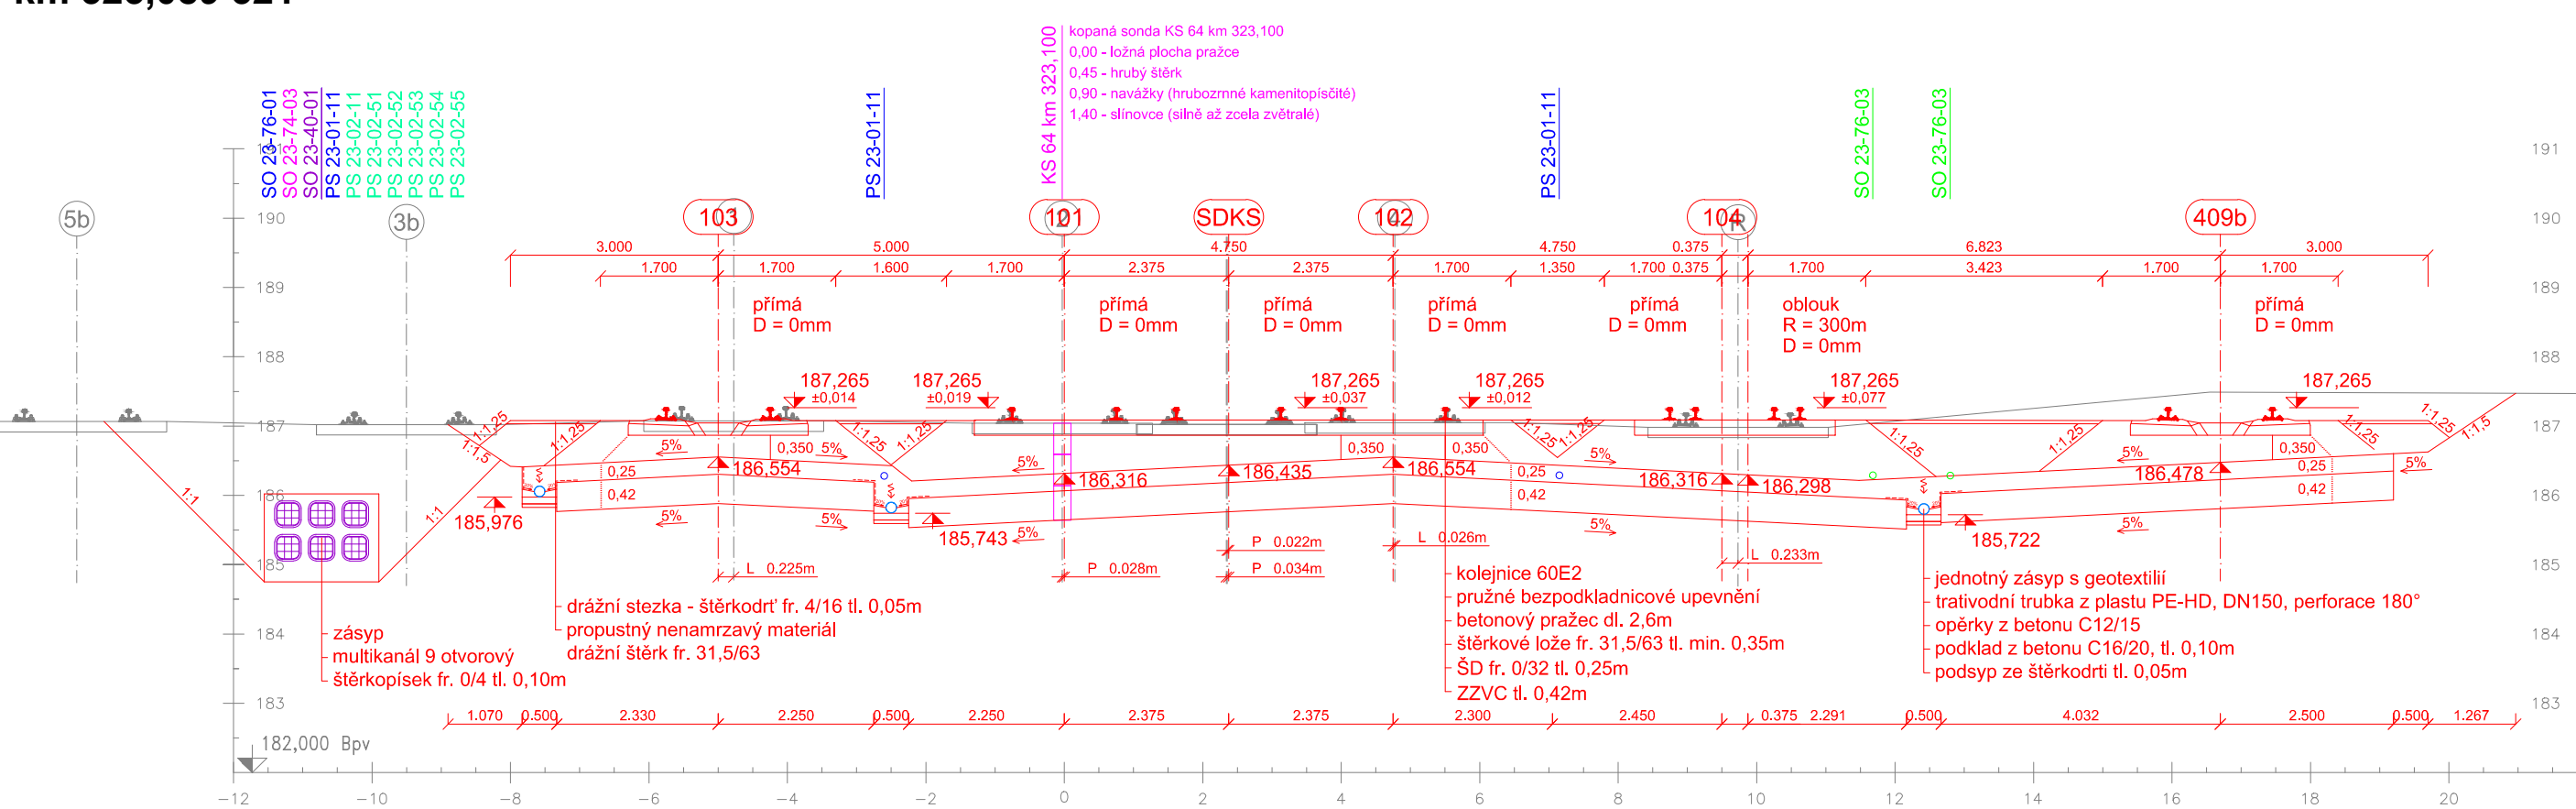

Modernizace ŽST Nymburk hl. n.
Charakteristický příčný řez č. 6
km 322,850 000

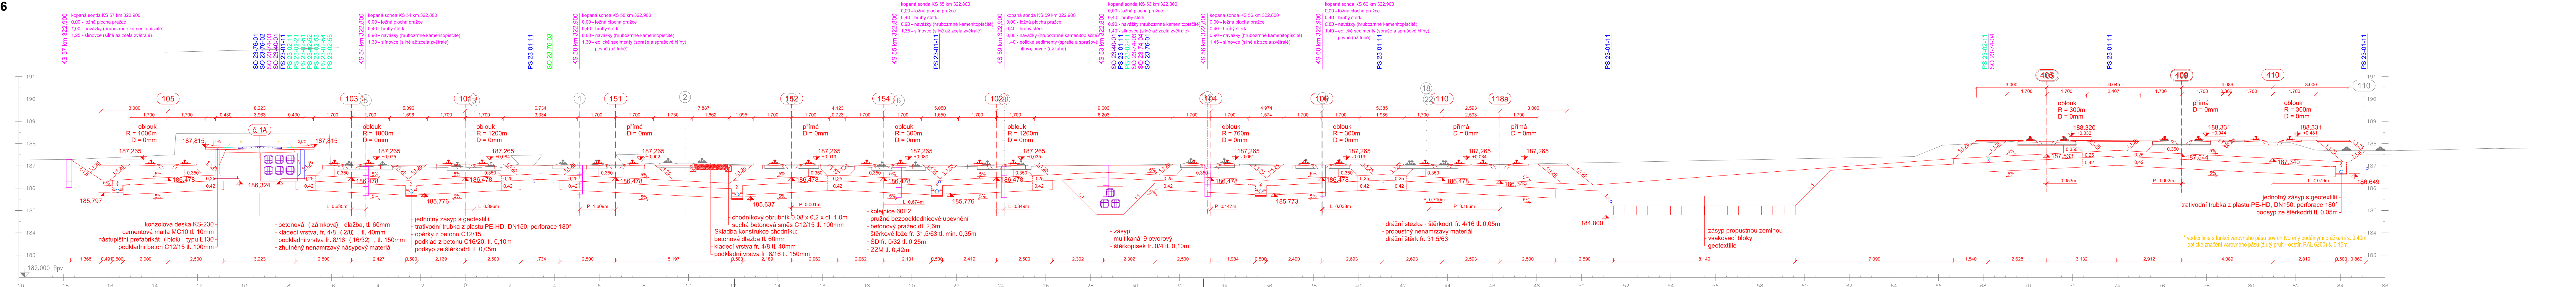

Souřadnicový systém: S-JTSK
Výškový systém: Bvp

Přehled verzí příloh				
Číslo	Datum	Popis změny	Jméno	Podpis
01	7.12.2017	PO k projednání	Ing. Martin Peterka	
P2	6.4.2018	Dokumentace se zpracovanými připomínkami	Ing. Martin Peterka	
02	7.12.2018	Aktualizace dokumentace dle požadavků ETCS - k projednání	Ing. Martin Peterka	

Zadavatel: **Správa železniční dopravní cesty, státní organizace**
Dílažena 1003/7, Praha 1 - Nové Město 110 00
SZDC s.o., Stavební správa západ
Sokolovská 278/1955, Praha 9 190 00

Zhotovitel: **PROJEKT servis spol. s r.o.**
U Elektrky 830/2b, Praha 9 - Hloubětín 198 21
IČ: 49823141
tel.: 281 090 860
www.projekt-servis.cz firma@projekt-servis.cz

Hlavní inženýr projektu: **Ing. Martin Koudełka**
Zástupce hlavního inženýra projektu: **Ing., Bc. Martin Verner**

Zpracovatel částí: **PROJEKT servis spol. s r.o.**
U Elektrky 830/2b, Praha 9 - Hloubětín 198 21
IČ: 49823141
tel.: 281 090 860
www.projekt-servis.cz firma@projekt-servis.cz

Vypracoval: **Ing. Martin Peterka**
Kontroloval: **Ing., Bc. Martin Verner**
Odpovědný projektant částí: **Ing. Martin Koudełka**

KRAJ: STŘEDOČESKÝ OKRES: Nymburk OÚ: Nymburk

Název akce: **MODERNIZACE ŽST NYMBURK HL. N.**

Obsah: E. STAVEBNÍ ČÁST E.1 Inženýrské objekty E.1.1 Železniční svršek a spodek SO 23-10-01 ŽST Nymburk, železniční svršek SO 23-11-01 ŽST Nymburk, železniční spodek	Číslo zakázky: ZAK-2016-22	
	Stupeň: DUR	
	Datum: 4/2020	
	Měřítko: 1:100	
Příloha:	Formát: 7 x A4	
	Verze: Část: 02 E.1.1.2	Č. přílohy: 4.3

Dokument lze číst pouze ve směru příslušné směrovky a dle zákona č. 121/2000 Sb. kopírování nebo jiným způsobem rozšiřování bez souhlasu PROJEKT servis spol. s r.o.