



PŘEHLEDNÉ PŘÍČNÉ ŘEZY S NÁSTUPIŠTĚM
VAR. A (ŘEZ A-A')

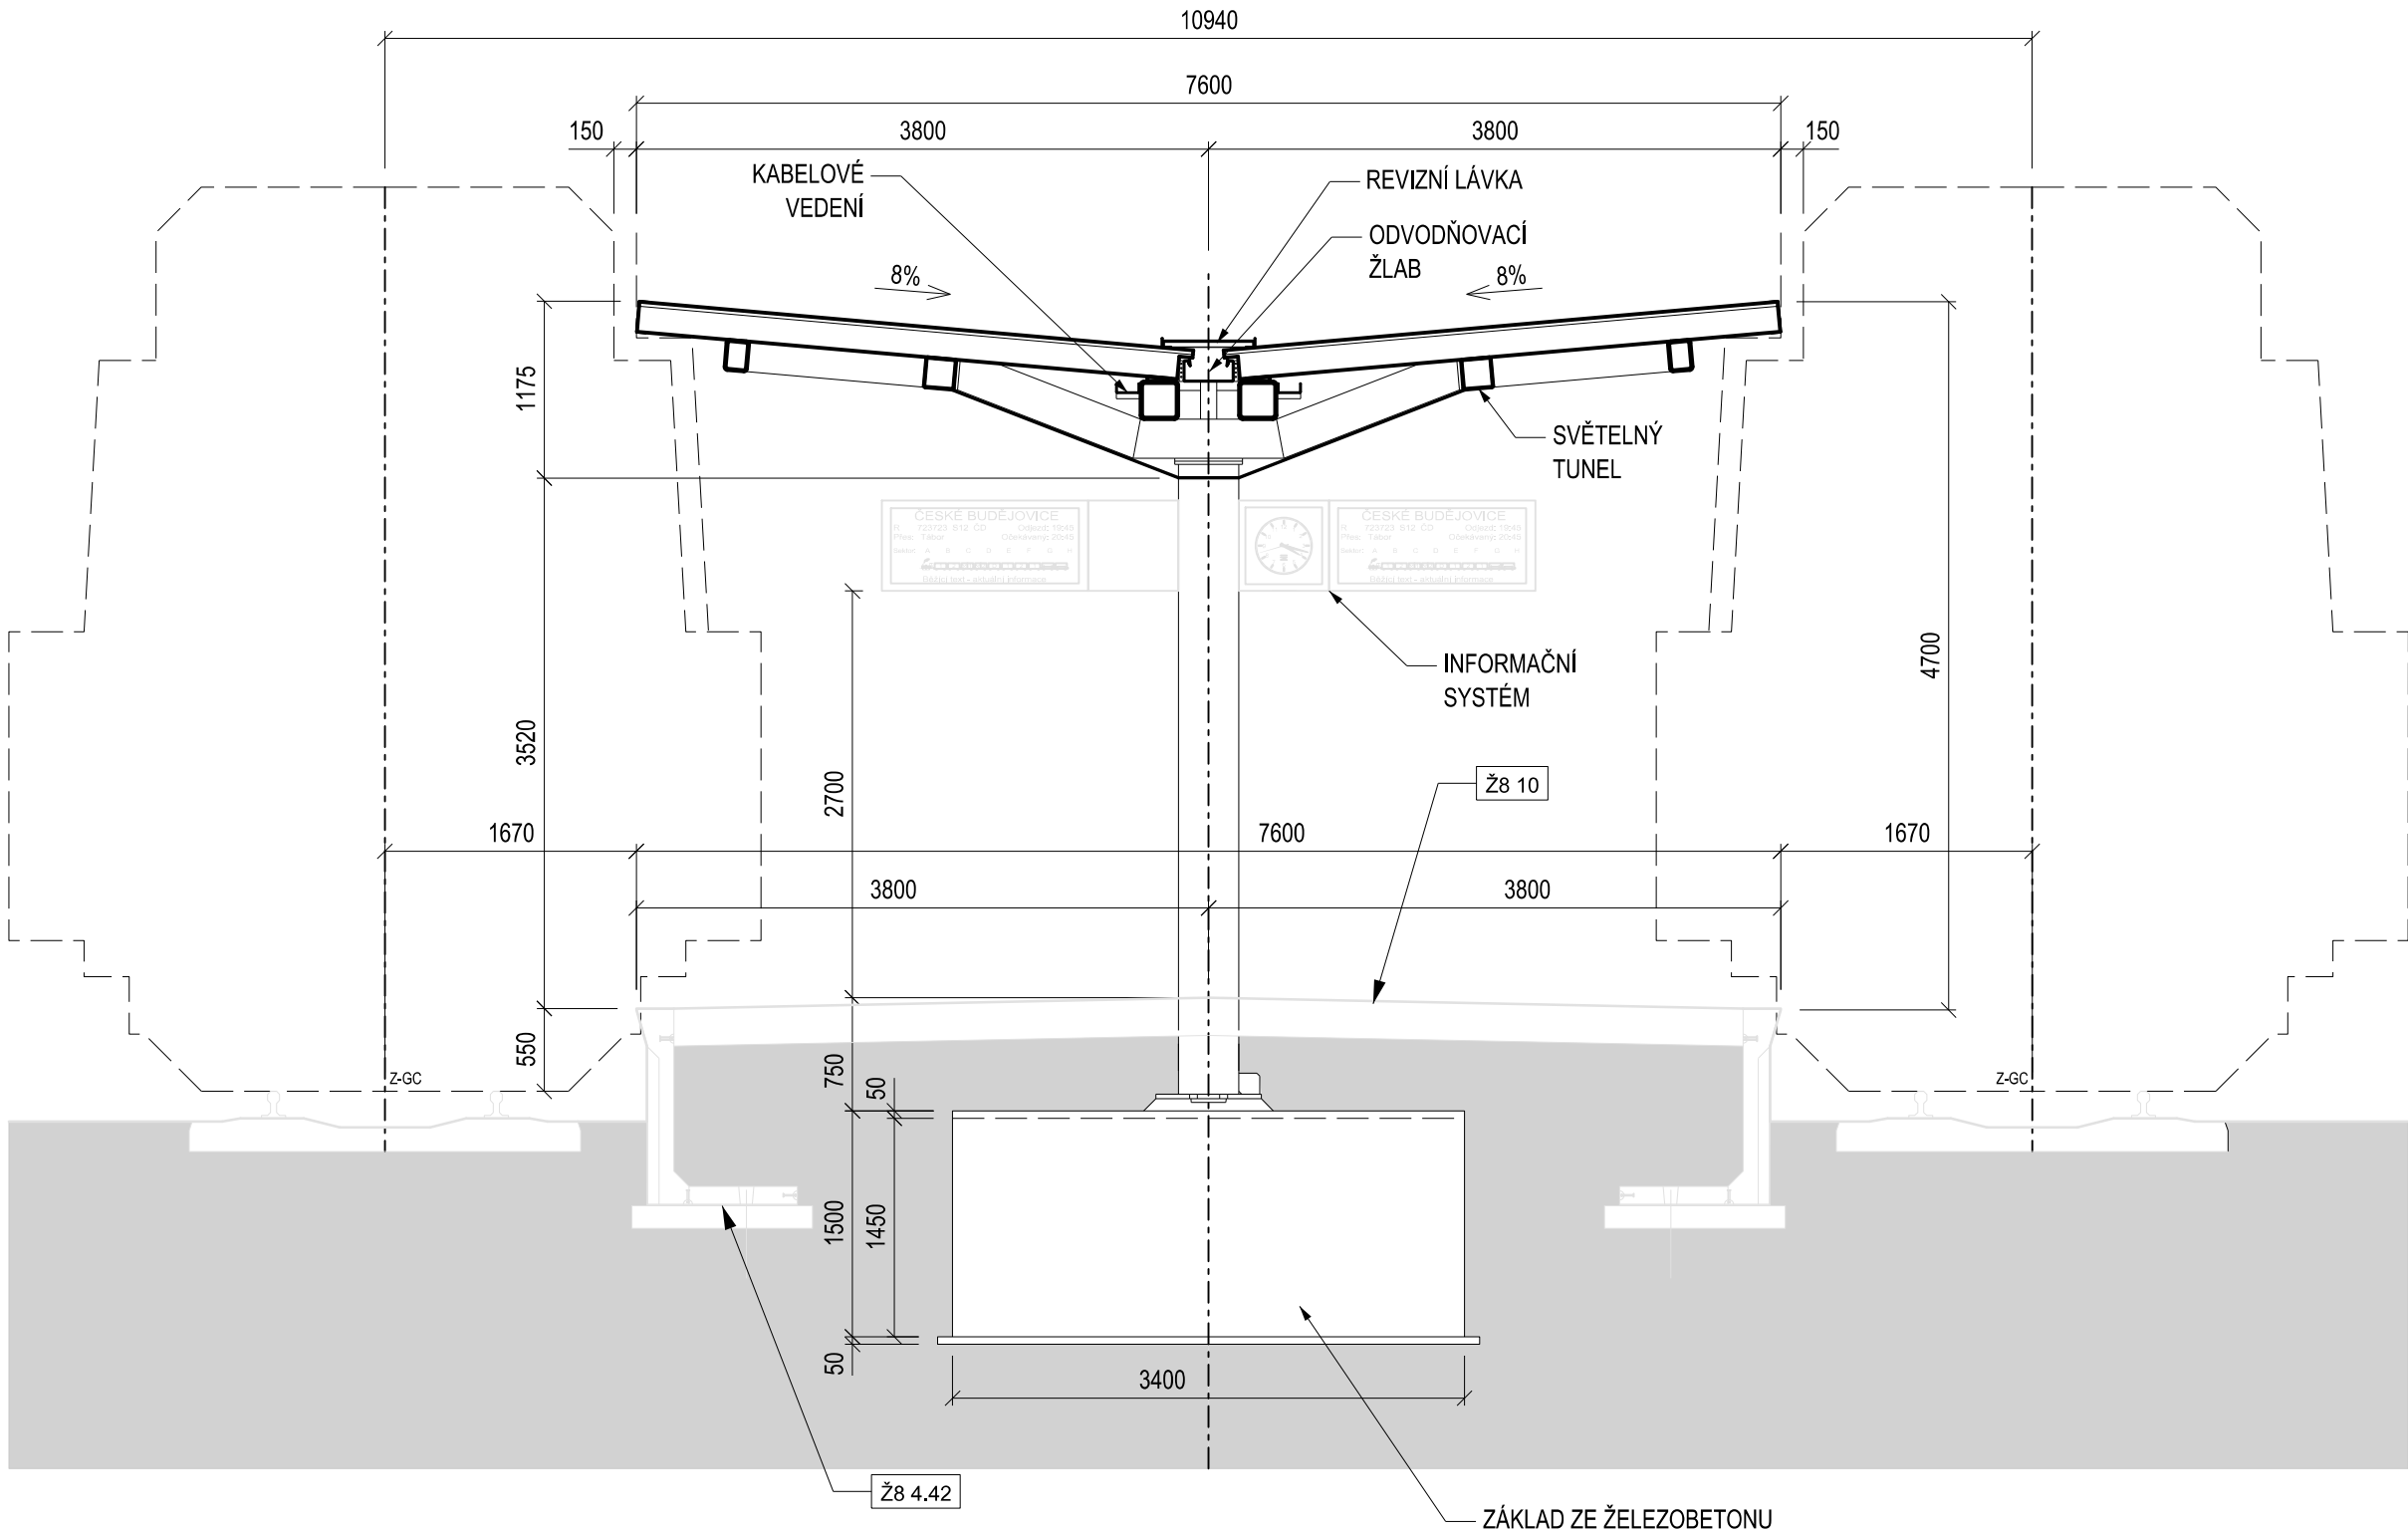

Zm.: Popis:		Účinnost od:
0.	První vydání	15.3.2021
1.	-	-
2.	-	-
3.	-	-
Čj. dokumentu:		12569/2021-SŽ-GR-013
Ředitel odboru O13:		Ing. Radek Trejtnar, Ph.D.
Gestor:		Ing. Ivo Jauris
Zastřešení nástupišť Typ vlašťovka jednosloupová s částečným podhledem Přehledné příčné řezy s nástupištěm Var. A - Řez A-A		 SPRÁVA ŽELEZNIC Železniční spodek Vzorový list Ž13 1.211
		Měřítko 1:50

Ověřovací doložka změny datového formátu dokumentu podle § 69a zákona č. 499/2004 Sb.

Doložka číslo: 1395893

Původní datový formát: application/pdf

UUID původní komponenty: 129bf33d-ab11-40a1-9fff-7b95abe91f3e

Jméno a příjmení osoby, která změnu formátu dokumentu provedla:

System ERMS (zpracovatel dokumentu Ivo JAURIS)

Subjekt, který změnu formátu provedl: Správa železnic, státní organizace

Datum vyhotovení ověřovací doložky: 11.03.2021 08:06:01



ce1b032c-31b2-4035-89ba-6f104ef3b0f2