



# PŘEHLEDNÁ DISPOZICE S NÁSTUPIŠTĚM - VARIANTA D

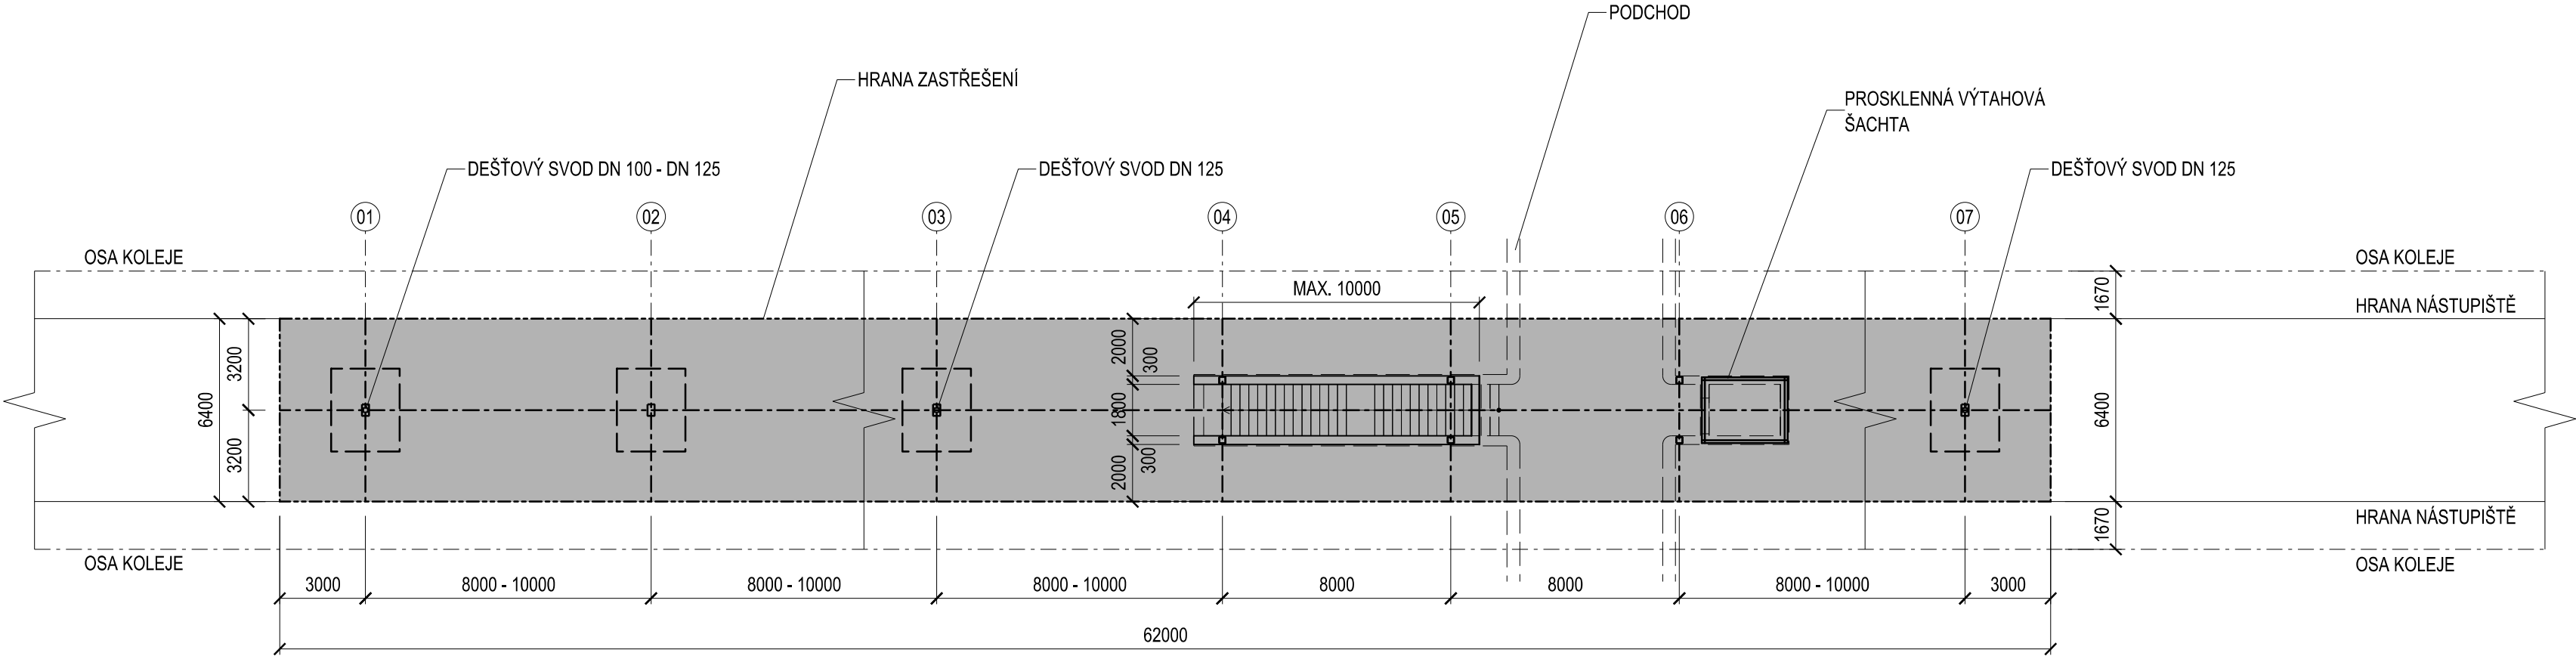

## POZNÁMKA:

- ŠÍŘKA VÝSTUPNÍCH STĚN PODCHODU BUDE MIN. 300 MM, VÝŠKA ZÍDKY 100 MM - 300 MM
- VZDÁLENOST HRANY ZÍDKY PODCHODU K HRANĚ NÁSTUPIŠTĚ JE MIN. 2000 MM PŘI DÉLCE DO 10 000 MM
- DIMENZE DEŠŤOVÝCH SVODŮ BUDOU URČENY INDIVIDUÁLNĚ, PODLE ROZMÍSTĚNÍ DEŠŤOVÝCH SVODŮ A ODVODŇOVANÉ PLOCHY STŘECHY:
  - DO 100 M2 MIN. DN 100
  - DO 200 M2 MIN. DN 125
- VÝTAHOVÁ ŠACHTA NAD POCHOZÍ PLOCHOU NÁSTUPIŠTĚ PROSKLENNÁ ( NEUMOŽŇUJE KOTVENÍ ZASTŘEŠENÍ KE STROPU ŠACHTY )

Zm.: Popis:		Účinnost od:
0.	První vydání	15.3.2021
1.	-	-
2.	-	-
3.	-	-
Čj. dokumentu:		12569/2021-SŽ-GR-013
Ředitel odboru O13:		Ing. Radek Trejtnar, Ph.D.
Gestor:		Ing. Ivo Jauris
Zastřešení nástupišť Typ vlašťovka jednosloupová s částečným podhledem Přehledná dispozice s nástupištěm Varianta D		 <b>SPRÁVA ŽELEZNIC</b>
		<b>Železniční spodek</b> Vzorový list <b>Ž13 1.204</b>
		<b>Měřítko 1:200</b>

**Ověřovací doložka změny datového formátu dokumentu podle § 69a zákona č. 499/2004 Sb.**

**Doložka číslo:** 1376311

**Původní datový formát:** application/pdf

**UUID původní komponenty:** 37ab37fe-46bf-4427-8b5c-05f0427b3c11

**Jméno a příjmení osoby, která změnu formátu dokumentu provedla:**

System ERMS (zpracovatel dokumentu Ivo JAURIS)

**Subjekt, který změnu formátu provedl:** Správa železnic, státní organizace

**Datum vyhotovení ověřovací doložky:** 28.02.2021 22:11:02



da05c6db-20e7-4ea0-9a2c-f7bf6f95446d