
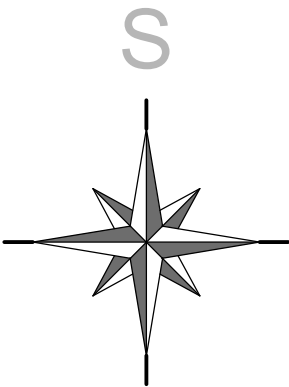



Situace širších vztahů

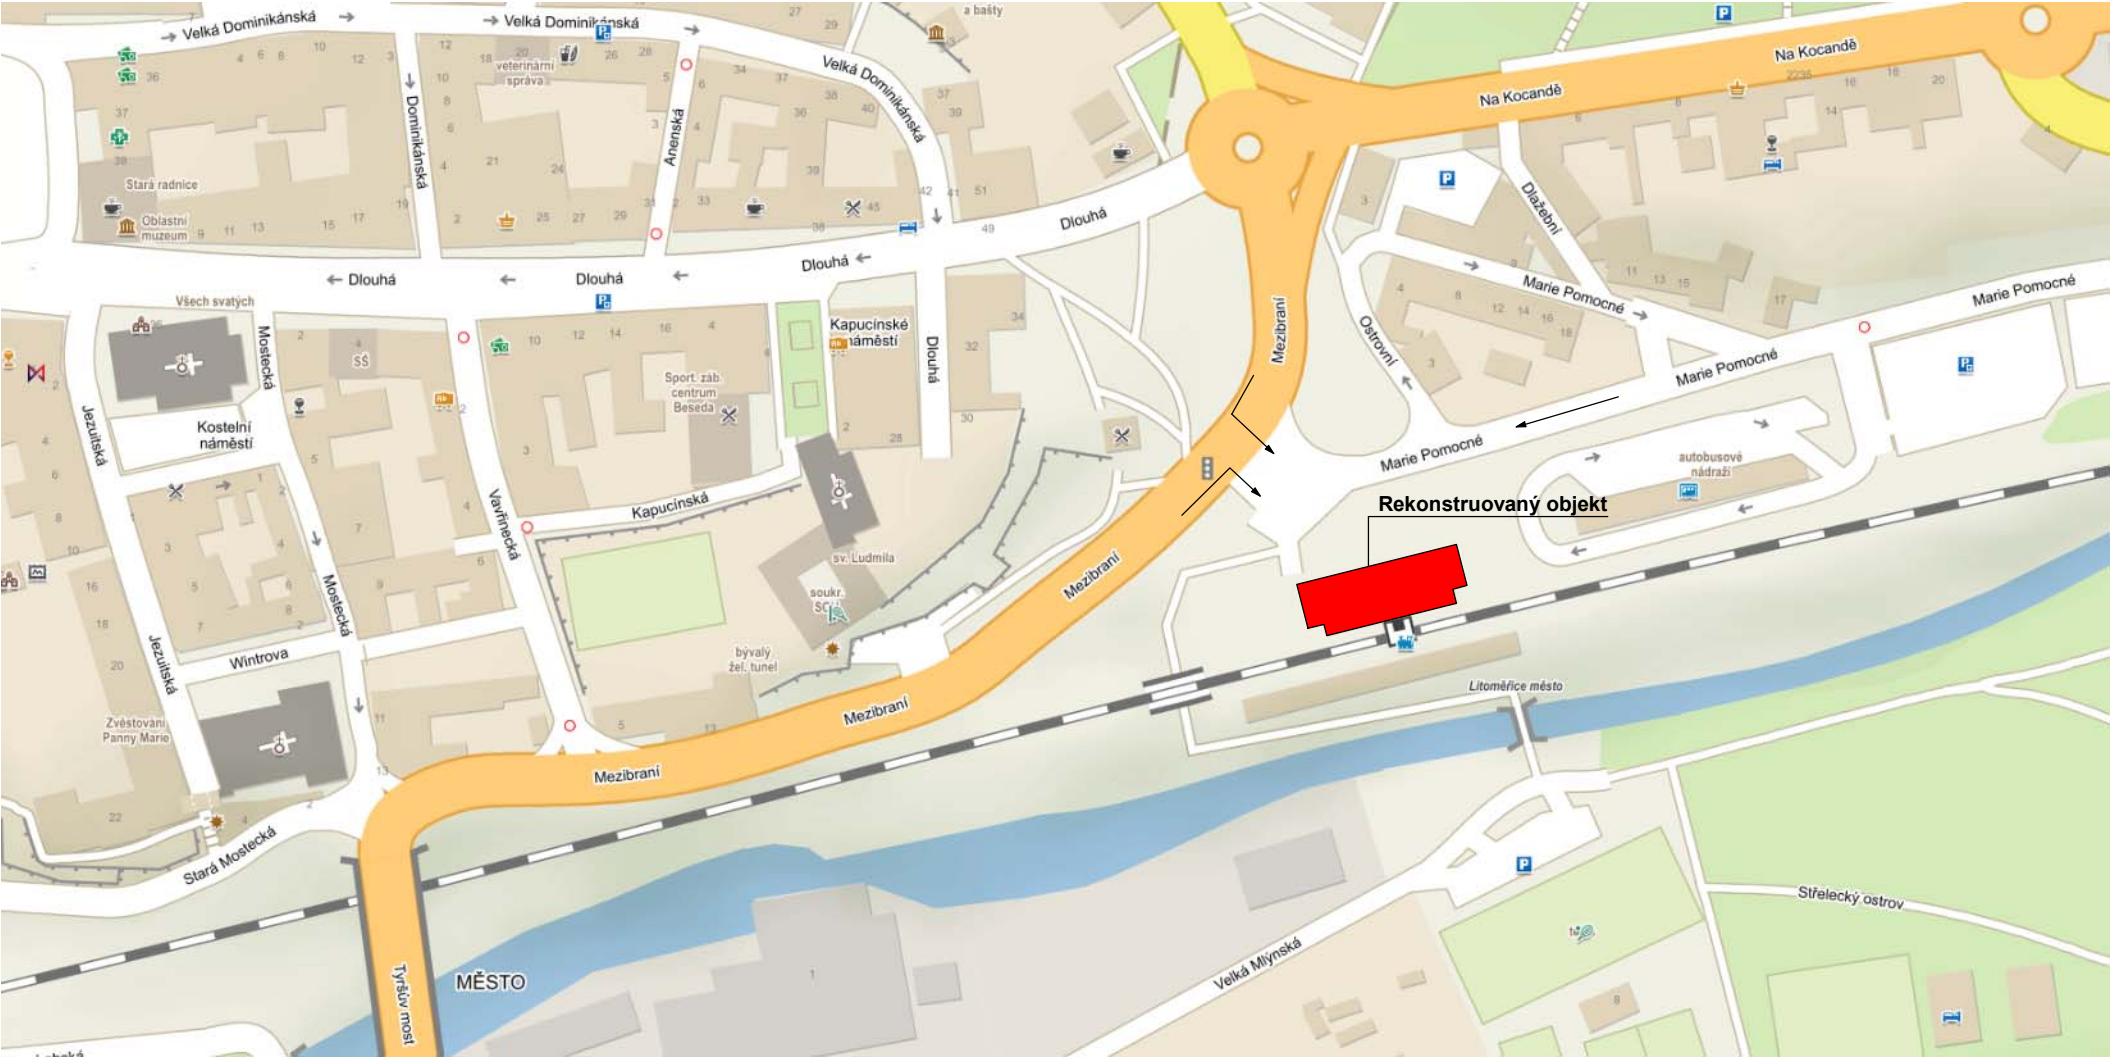

projektová, inženýrská a realizační činnost		vypracoval: Tomáš Hladík	datum: 12/2017	č.paré:
	Tomáš Hladík Švestková 2825/1 400 11, Ústí nad Labem	zo.projektant: Tomáš Hladík	stupeň: DSP	
		ved.atelieru: Tomáš Hladík	měřítko:	
		místo: Litoměřice	č.výkresu:	C1
		kraj: Ústecký		
investor: SŽDC, státní organizace, Dlážděná 1003/7, 110 00 Praha 1 - Nové Město			razítko:	
akce:				
Oprava fasády a zateplení objektu Litoměřice-Zastávka				
název výkresu:				
Situace širších vztahů				