



Sestava rozvaděčů umístěná vedle nového releového domku. Pohled zepředu.

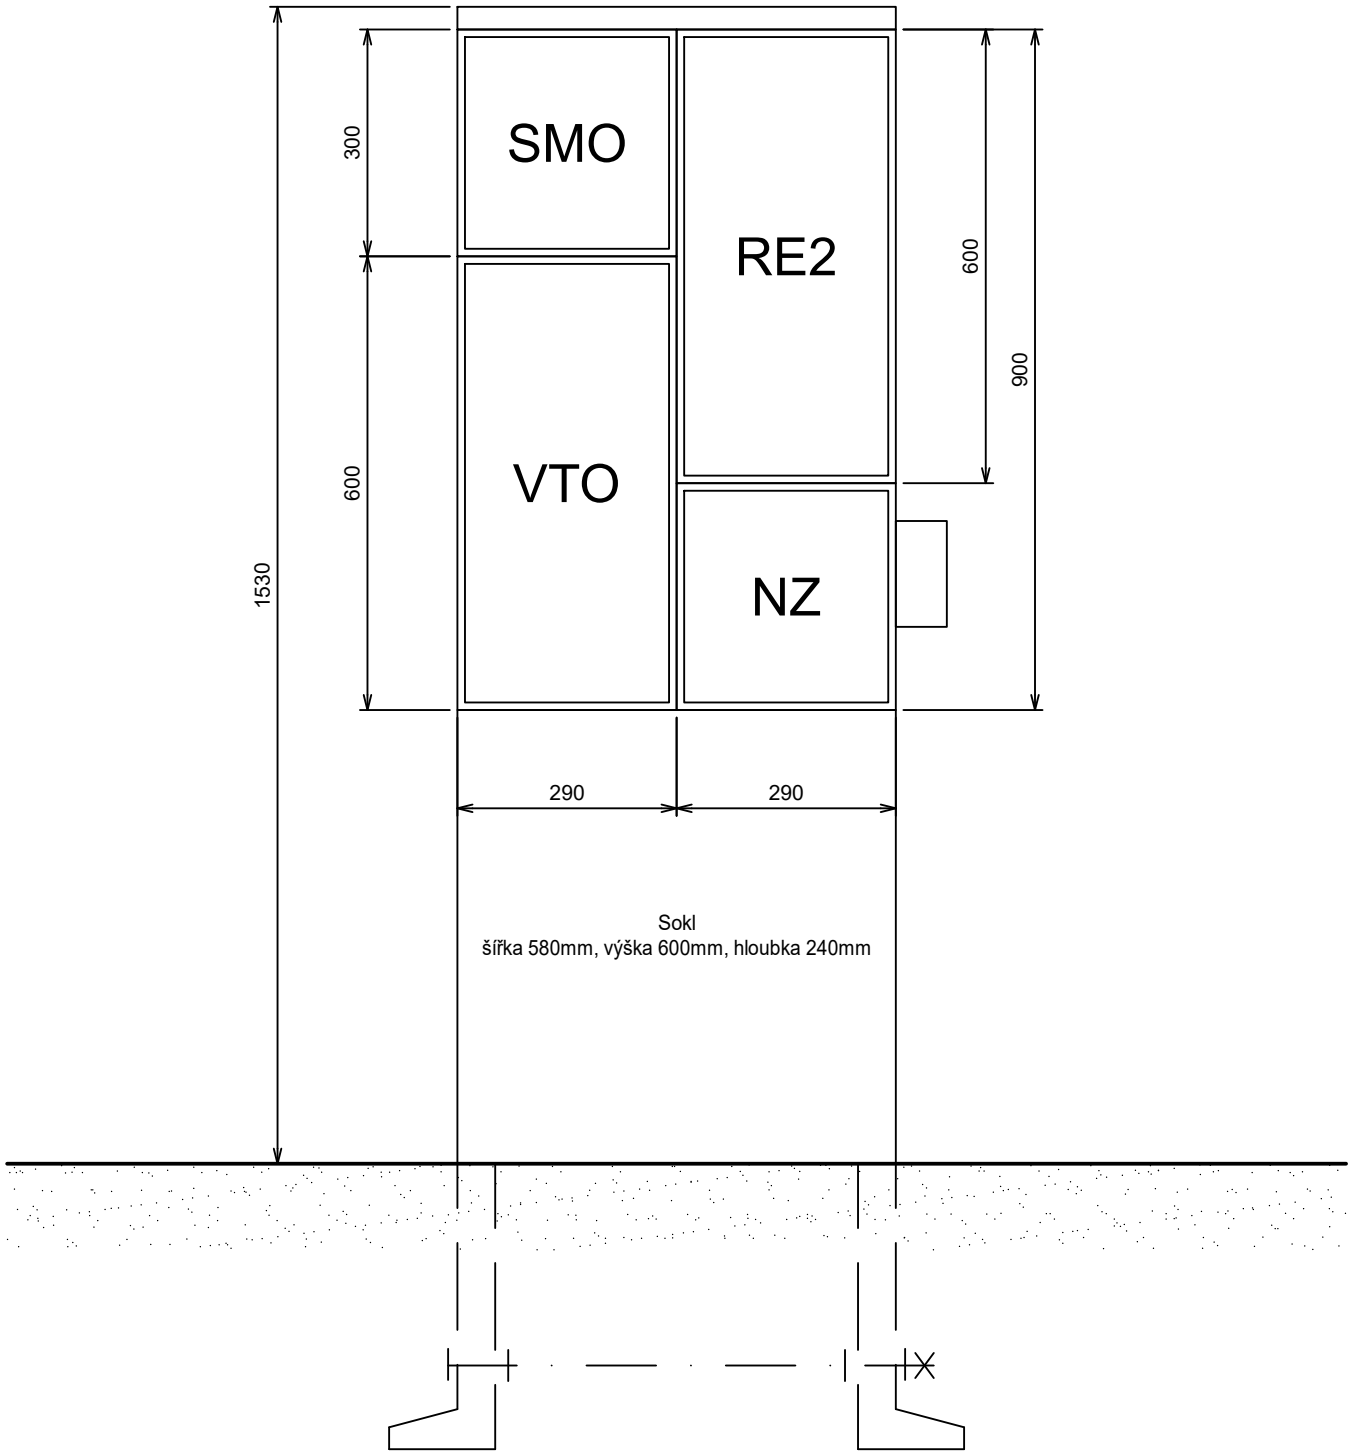

LEGENDA

- SMO Skříň místního ovládání přejezdu
VTO Venkovní telefonní objekt
RE2 Rozvaděč elektroměrový - podružné měření SEE
NZ Rozvaděč nouzového zdroje

Změna:	Název změny:	Datum:	Provedl:

Autorizovaný projekt.	Vedoucí projektu	Technický projektant	Dokladový projektant	Projekční kancelář:	
Ing. Irena Hrnčířová	Ing. Irena Hrnčířová	Ing. Vladimír Košan	Romana Lněničková	 TECHNIKA s.r.o. Klatovská 863/100, 301 00 Plzeň	
Kraj: Středočeský		Stavební úřad: DÚ Praha		DIČ:	CZ-62618911
Objednatel:		Správa železnic, státní organizace Dlážděná 1003/7, PSČ 110 00, Praha 1 - Nové Město		tel.:	378 023 411
Název stavby:		Výstavba PZS přejezdu P4642 v km 22,145 trati Mladá Boleslav hl.n. - Stará Paka PS 11-01-31 - PZZ přejezdu P4642 v km 22,145		e-mail:	kta@ktatechnika.cz
				www:	www.ktatechnika.cz
				ID datové schránky:	fw3g5xh
				Číslo zakázky	Z20-033
				Datum	06/2021
				Účel	DUSP
				Formát	2xA4
				Číslo výkresu	0510