



Podélný řez.

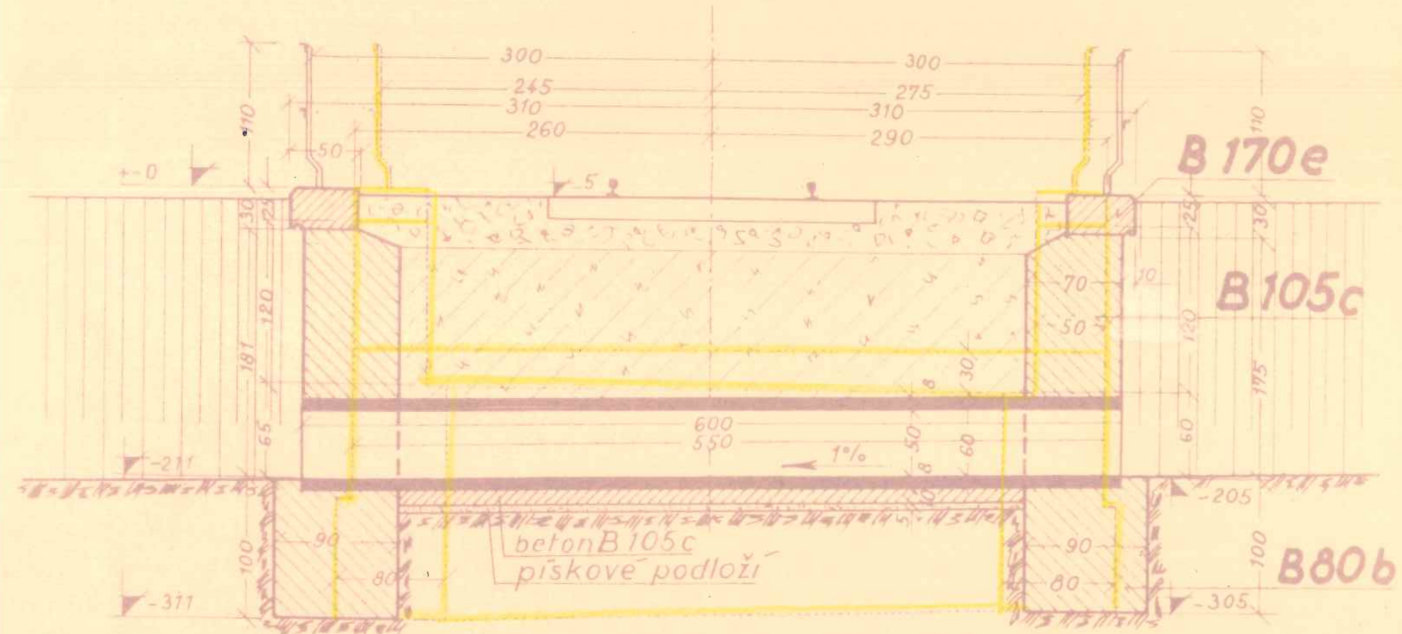

Pohled shora.

Pohled na výtok a příčný řez.

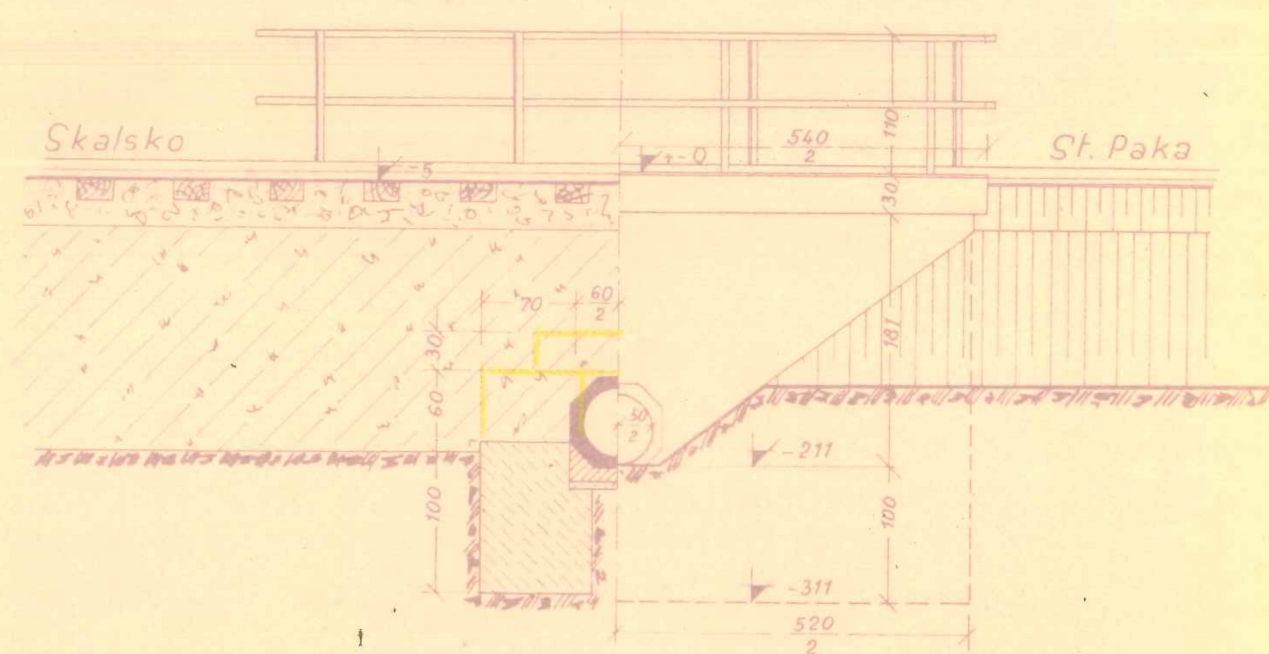

Situace 1:1000.

STANIČENÍ NAVÁZÁNO NA PROJEKT STÁVAJÍCÍHO STAVU Z ROKU 2019

SOUŘADNICOVÝ SYSTÉM:

S-JTSK

VÝŠKOVÝ SYSTÉM:

B.p.v.

Změna:	Název změny:	Datum:	Provedl:	Podpis:

Autorizovaný projekt.		Vedoucí projektu		Technický projektant		Dokladový projektant		Projektovní kancelář:		
Ing. Petr Dvořáček		Ing. Irena Hrnčířová		Bc. Vladimír Nový		Romana Lněničková		<div> TECHNIKA s.r.o.</div> <div>Klatovská 863/100, 301 00 Pízeň</div>		
Kraj: Středočeský				Stavební úřad: DÚ Praha						
Investor:		Správa železnic, státní organizace Dlážděná 1003/7, 110 00 Praha 1								
Název stavby:										
Výstavba PZS přejezdu P4646 v km 24,300 trati Mladá Boleslav hl. n. – Stará Paka										
SO 21 – 21 – 01 Železniční propustek v evid. km 24,306										
<div>STÁVAJÍCÍ STAV</div>								Číslo zakázky		Z20-033
								Datum		06/2021
								Účel		DUSP
								Měřítka		-
								Číslo výkresu		6