


Dosavadní stav				Nový stav											
Označení pozemku parc. číslem	Výměra parcely		Druh pozemku	Označení pozemku parc. číslem	Výměra parcely		Druh pozemku	Typ stavby	způsob určení výměry	Porovnání se stavem evidence právních vztahů					
			Způsob využití				Díl přechází z pozemku označeného v			Číslo listu vlast.	Výměra dílu		Označení dílu		
	ha	m ²			Způsob využití	katastru nemovitostí	dřívejší poz.evidenci	ha			m ²				
721	21	78	ostat.pl. ostat.komunikace	721/1	12	68	ostat.pl. ostat.komunikace		0	721	10001	12	68		
				721/2		72	ostat.pl. dráha		0	721	10001		72		
				721/3	8	38	ostat.pl. ostat.komunikace		0	721	10001	8	38		
	21	78			21	78									

Číslo bodu	Seznam souradnic (S-JTSK)						Poznámka
	Souradnice pro Y	zápis do KN	Souradnice určené měřením	X			
		Kód kv.	Y	X			
286-1420	697400.99	1012882.65	8				roh plotu
287-2490	697407.00	1012883.13	8	697406.92	1012882.72		mezník
287-2497	697405.35	1012874.56	8	697405.22	1012873.89		mezník
287-2525	697399.72	1012872.10	8	697400.23	1012871.26		mezník

Souradnice bodů na dosavadní hranici pozemku určene měření v terenu budou pro zápis do katastru nemovitostí upraveny podle dosavadního určení hranice lomovými body s kódem charakteristiky kvality souradnic vyšším než 3. Důvodem je nerealizované zprůnění této hranice, ke kterému je nutné doložit listinu prokazující shodu vlastníků na jejím průběhu (§ 50 odst. 1 písm. a) katastrálního zákona).

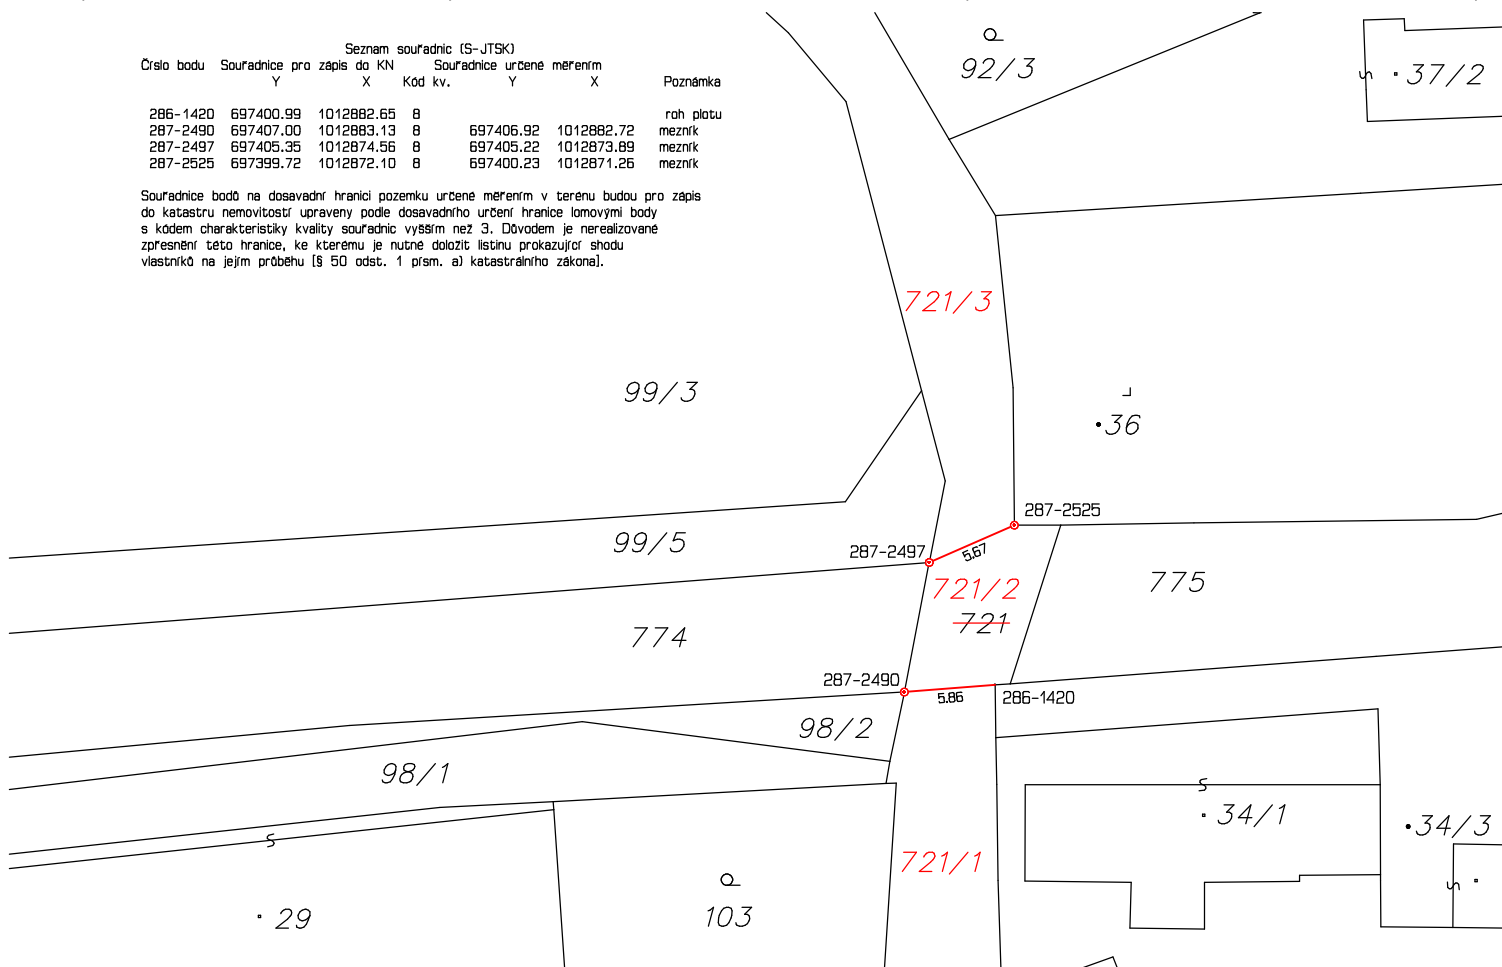

pro rozdělení pozemku

Geometrický plán overil úředně oprávněný zeměměřický inženýr:		Stejnopis overil úředně oprávněný zeměměřický inženýr:	
Jméno, příjmení: Ing. Pavel Voves		Jméno, příjmení: 	
Číslo položky seznamu úředně oprávněných zeměměřických inženýrů: 2149/2001		Číslo položky seznamu úředně oprávněných zeměměřických inženýrů: 	
Dne: 6.4.2021	Číslo: 35/2021	Dne:	Číslo:
Nálezitostmi a přesností odpovídá právní předpisům.		Tento stejnopis odpovídá geometrickému plánu v elektronické podobě uloženému v dokumentaci katastrálního úřadu	
Katastrální úřad souhlasí s očíslováním parcel		Ověření stejnopisu geometrického plánu v listinné podobě	