



Sestava rozvaděčů umístěná vedle nového releového domku. Pohled zepředu.

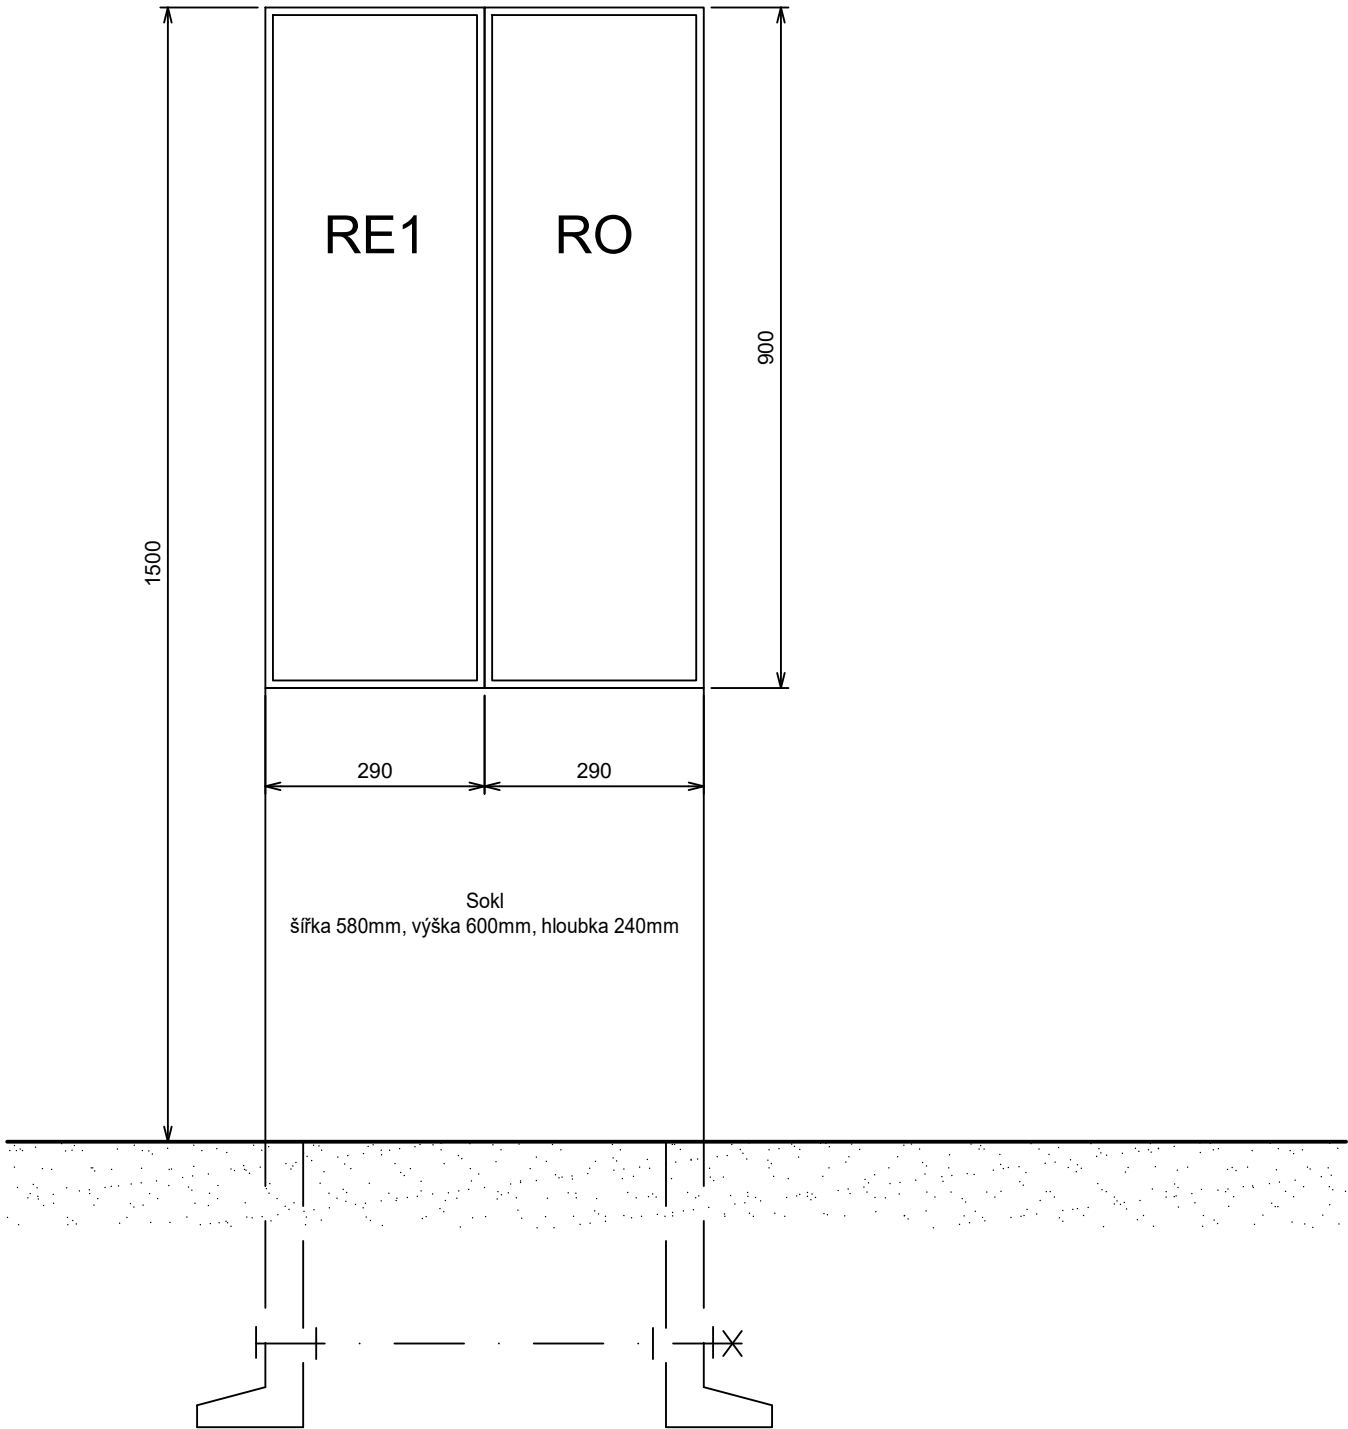

- LEGENDA**
- RE1 Rozvaděč elektroměrový - hlavní měření ČEZ
 - RO Rozvaděč osvětlení zastávky

Změna:	Název změny:	Datum:	Provedl:	Podpis:

Autorizovaný projekt.		Vedoucí projektu	Technický projektant	Dokladový projektant	Projekční kancelář:	
Ing. Irena Hrnčířová		Ing. Irena Hrnčířová	Ing. Vladimír Košan	Romana Lněničková	 Klatovská třída 863/100, 301 00 Plzeň	
Kraj: Středočeský			Stavební úřad: DÚ Praha		DIČ:	CZ-62618911
Objednatel:		Správa železnic, státní organizace Dlážděná 1003/7, PSČ 110 00, Praha 1 - Nové Město			tel.:	378 023 411
					e-mail:	kta@ktatechnika.cz
					www:	www.ktatechnika.cz
					ID datové schránky:	fw3g5xh
Sestava rozvaděčů					Číslo zakázky	Z20-033
					Datum	06/2021
					Účel	DUSP
					Formát	2xA4
					Číslo výkresu	006