


Židněves 796786

TU 1431 008

TU 1431 009

TU 1431 010

TU 1431 011

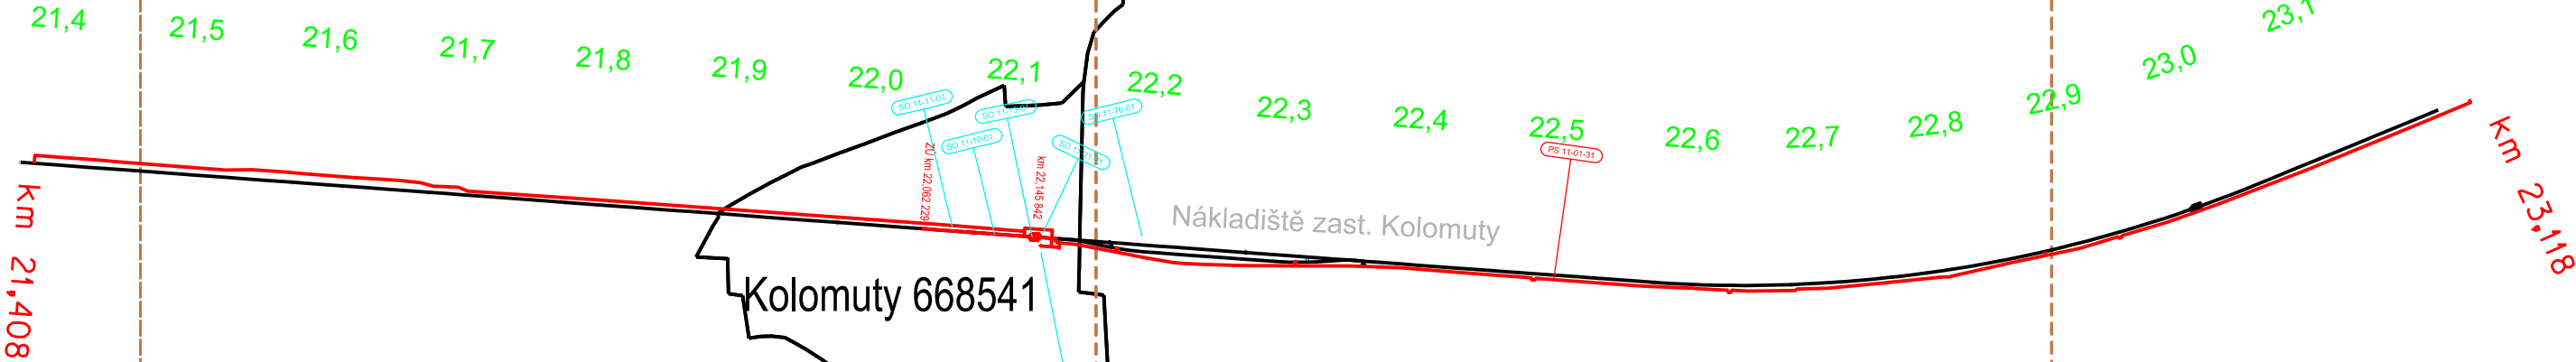


Řepov 745286

Kolomuty 668541

LEGENDA:

- Navržené prvky
- Stávající osa koleje
- Hranice katastrálních území dle mapy KN

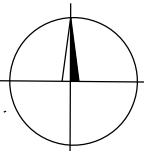

Souřadnicový systém : JTSK				Výškový systém : JTSK	
Autorizovaný geodet	Vedoucí projektu	Vypracoval	Kontroloval	Projekční kancelář:	
Ing. Bohuslav Richtř	Ing. Irena Hrnčířová	David Raffay	Ing. Bohuslav Richtř	 TECHNIKA s.r.o.	
Kraj: Středočeský		Stavební úřad: DÚ Praha		Klatovská 100/863, 301 00 Plzeň	
Objednatel:		Správa železnic, státní organizace		DIČ: CZ-62618911	
		Dlážděná 1003/7, 110 00 Praha 1		tel.: 378 023 411	
				e-mail: kta@klatechnika.cz	
				www: http://www.klatechnika.cz	
Název stavby:		Výstavba PZS přejezdu P4646 v km 24,300 trati Mladá Boleslav hl. n. – Stará Paka		ID datové schránky: fw3g5xh	
				Číslo zakázky Z20-033	
				Datum 06/2021	
				Účel DUSP	
				Měřítko 1 : 5000	
Klad mapových listů				Číslo výkresu I.2.3	