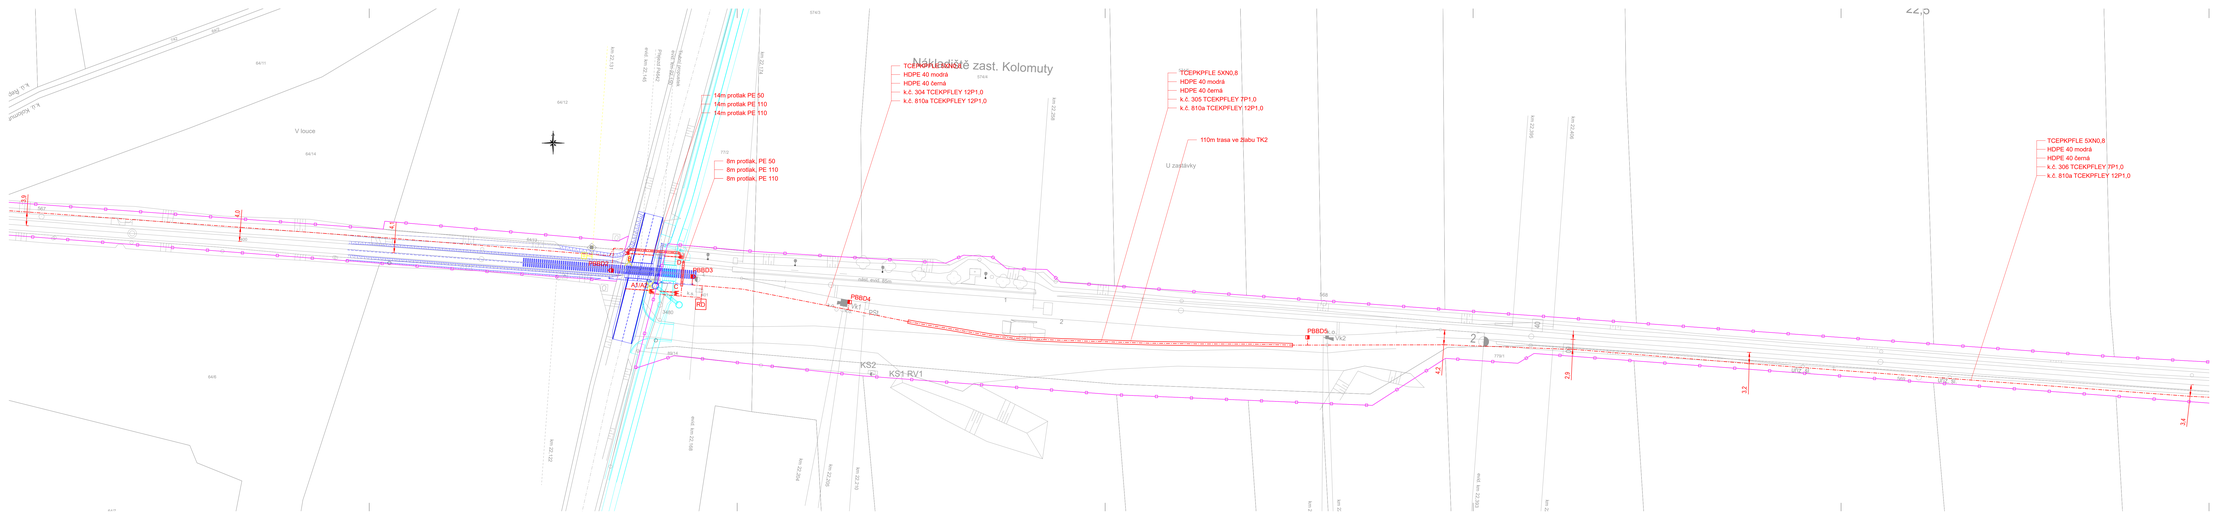
Nákladiště zast. Kolomuty
TCEPKPFLE 5XN0,8
HDPE 40 modrá
HDPE 40 černá
k.č. 304 TCEKPFLEY 12P1,0
k.č. 810a TCEKPFLEY 12P1,0
14m protlak PE 50
14m protlak PE 110
14m protlak PE 110
8m protlak, PE 50
8m protlak, PE 110
8m protlak, PE 110
TCEPKPFLE 5XN0,8
HDPE 40 modrá
HDPE 40 černá
k.č. 305 TCEKPFLEY 7P1,0
k.č. 810a TCEKPFLEY 12P1,0
110m trasa ve žlabu TK2
U zastávky
V louce
PBBD1
PBBD2
PBBD3
PBBD4
PBBD5
TK1
TK2
KS1
KS2
RV1
RD
A1
A2
