


Sestava rozvaděčů umístěná vedle nového releového domku. Pohled zepředu.

Dodávka a montáž rozvaděčů je součástí PS 21-01-31!

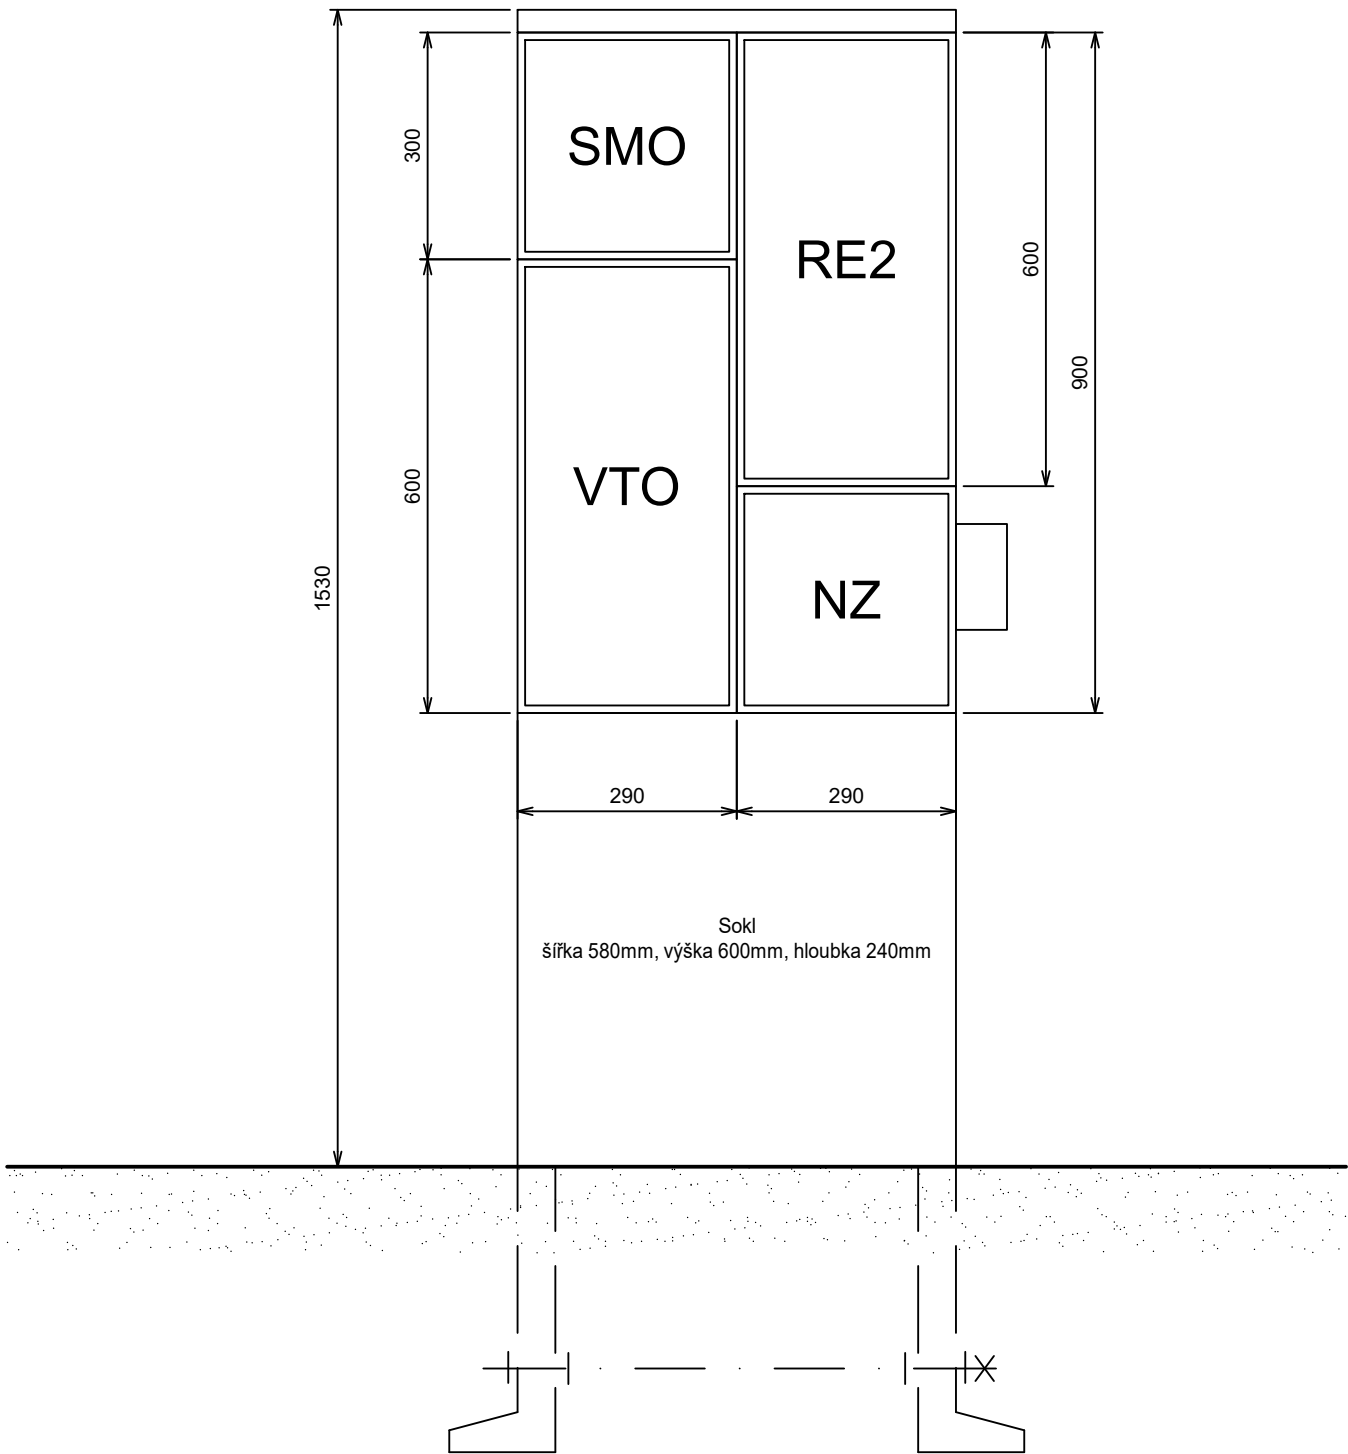

LEGENDA

- SMO Skříň místního ovládání přejezdu  
VTO Venkovní telefonní objekt  
RE2 Rozvaděč elektroměrový - podružné měření SEE  
NZ Rozvaděč nouzového zdroje

Změna:	Název změny:	Datum:	Provedl:	Podpis:

Autorizovaný projekt.		Vedoucí projektu	Technický projektant	Dokladový projektant	Projekční kancelář:	
Ing. Irena Hrnčířová		Ing. Irena Hrnčířová	Ing. Vladimír Košan	Romana Lněničková	 <b>TECHNIKA s.r.o.</b> Klatovská třída 863/100, 301 00 Plzeň	
Kraj: Středočeský			Stavební úřad: DÚ Praha			
Objednatel:		Správa železnic, státní organizace Dlážděná 1003/7, PSČ 110 00, Praha 1 - Nové Město			DIČ: CZ-62618911	
					tel.: 378 023 411	
					e-mail: kta@ktatechnika.cz	
					www: www.ktatechnika.cz	
					ID datové schránky: fw3g5xh	
<p>Výstavba PZS přejezdu P4646 v km 24,300 trati Mladá Boleslav hl.n. - Stará Paka</p> <p>SO 21-76-01 - Elektrická přípojka NN přejezdu P4646 v km 24,300</p> <p><b>Sestava rozvaděčů</b></p>					Číslo zakázky	Z20-033
					Datum	06/2021
					Účel	DUSP
					Formát	2xA4
					Číslo výkresu	006