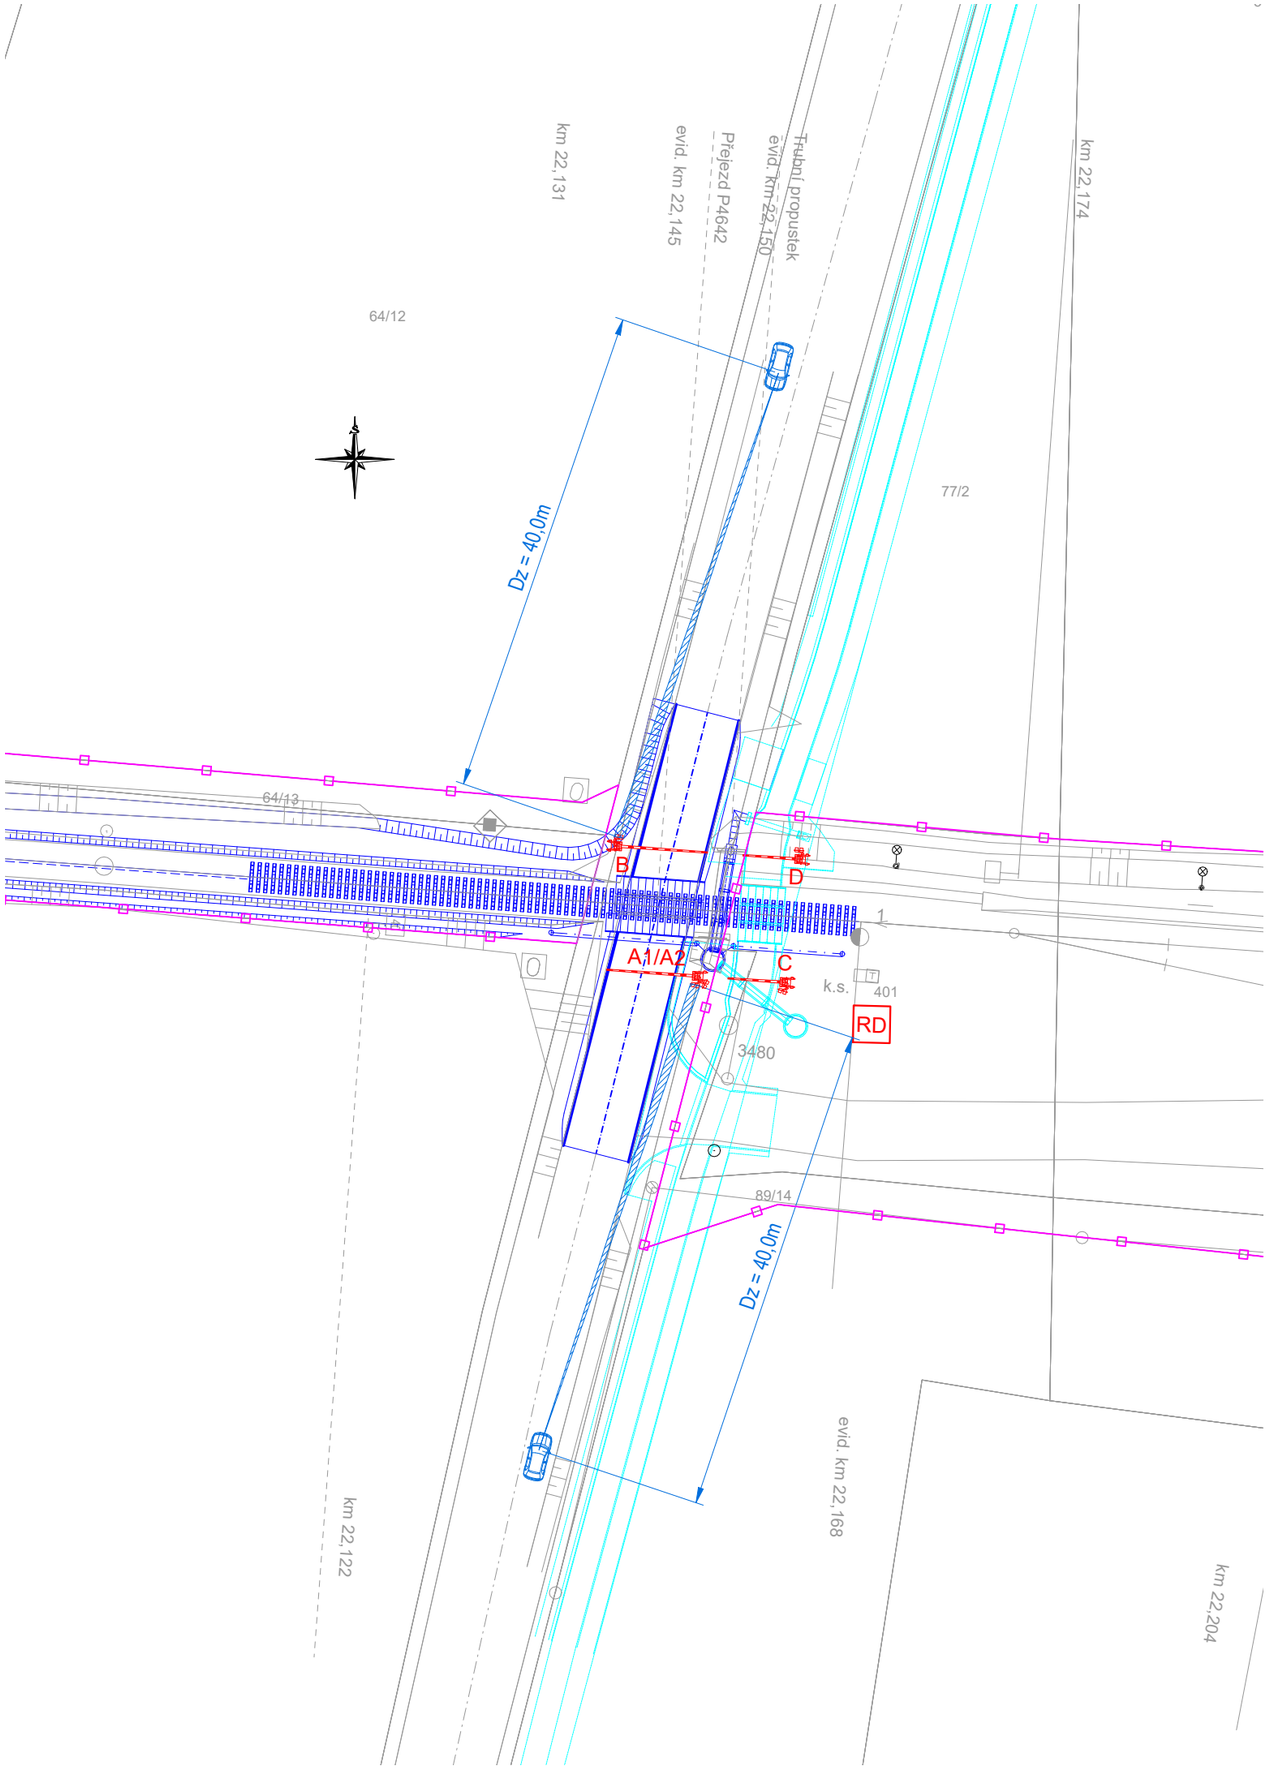

LEGENDA:

- Nové prvky přejezdového zabezpečovacího zařízení
- Stavební úpravy v rámci ostatních PS a SO
- Stavební úpravy v rámci související stavby chodníku
- Hranice pozemku Správy železnic

Změna:	Název změny:	Datum:	Provedl:	Podpis:

Autorizovaný projekt.	Vedoucí projektu	Technický projektant	Dokladový projektant
Ing. Irena Hrnčířová	Ing. Irena Hrnčířová	Ing. Vladimír Košan	Romana Lněničková

Kraj: Středočeský

Stavební úřad: DÚ Praha

Objednatel: Správa železnic, státní organizace
Dlážděná 1003/7, PSČ 110 00, Praha 1 - Nové Město

Název stavby:

Výstavba PZS přejezdu P4642 v km 22,145 trati Mladá Boleslav hl.n. - Stará Paka
PS 11-01-31 - PZZ přejezdu P4642 v km 22,145

Délka rozhledu pro zastavení silničního vozidla

Projekční kancelář:
TECHNIKA s.r.o.
Klatovská třída 863/100, 301 00 Plzeň
DIČ: CZ-62618911
tel.: 378 023 411
e-mail: kta@ktatechnika.cz
www: www.ktatechnika.cz
ID datové schránky: fw3g5xh

Číslo zakázky	Z20-033
Datum	06/2021
Účel	DUSP
Měřítko	1:500
Číslo výkresu	**0214**