


PODÉLNÝ ŘEZ PROPUSTKEM

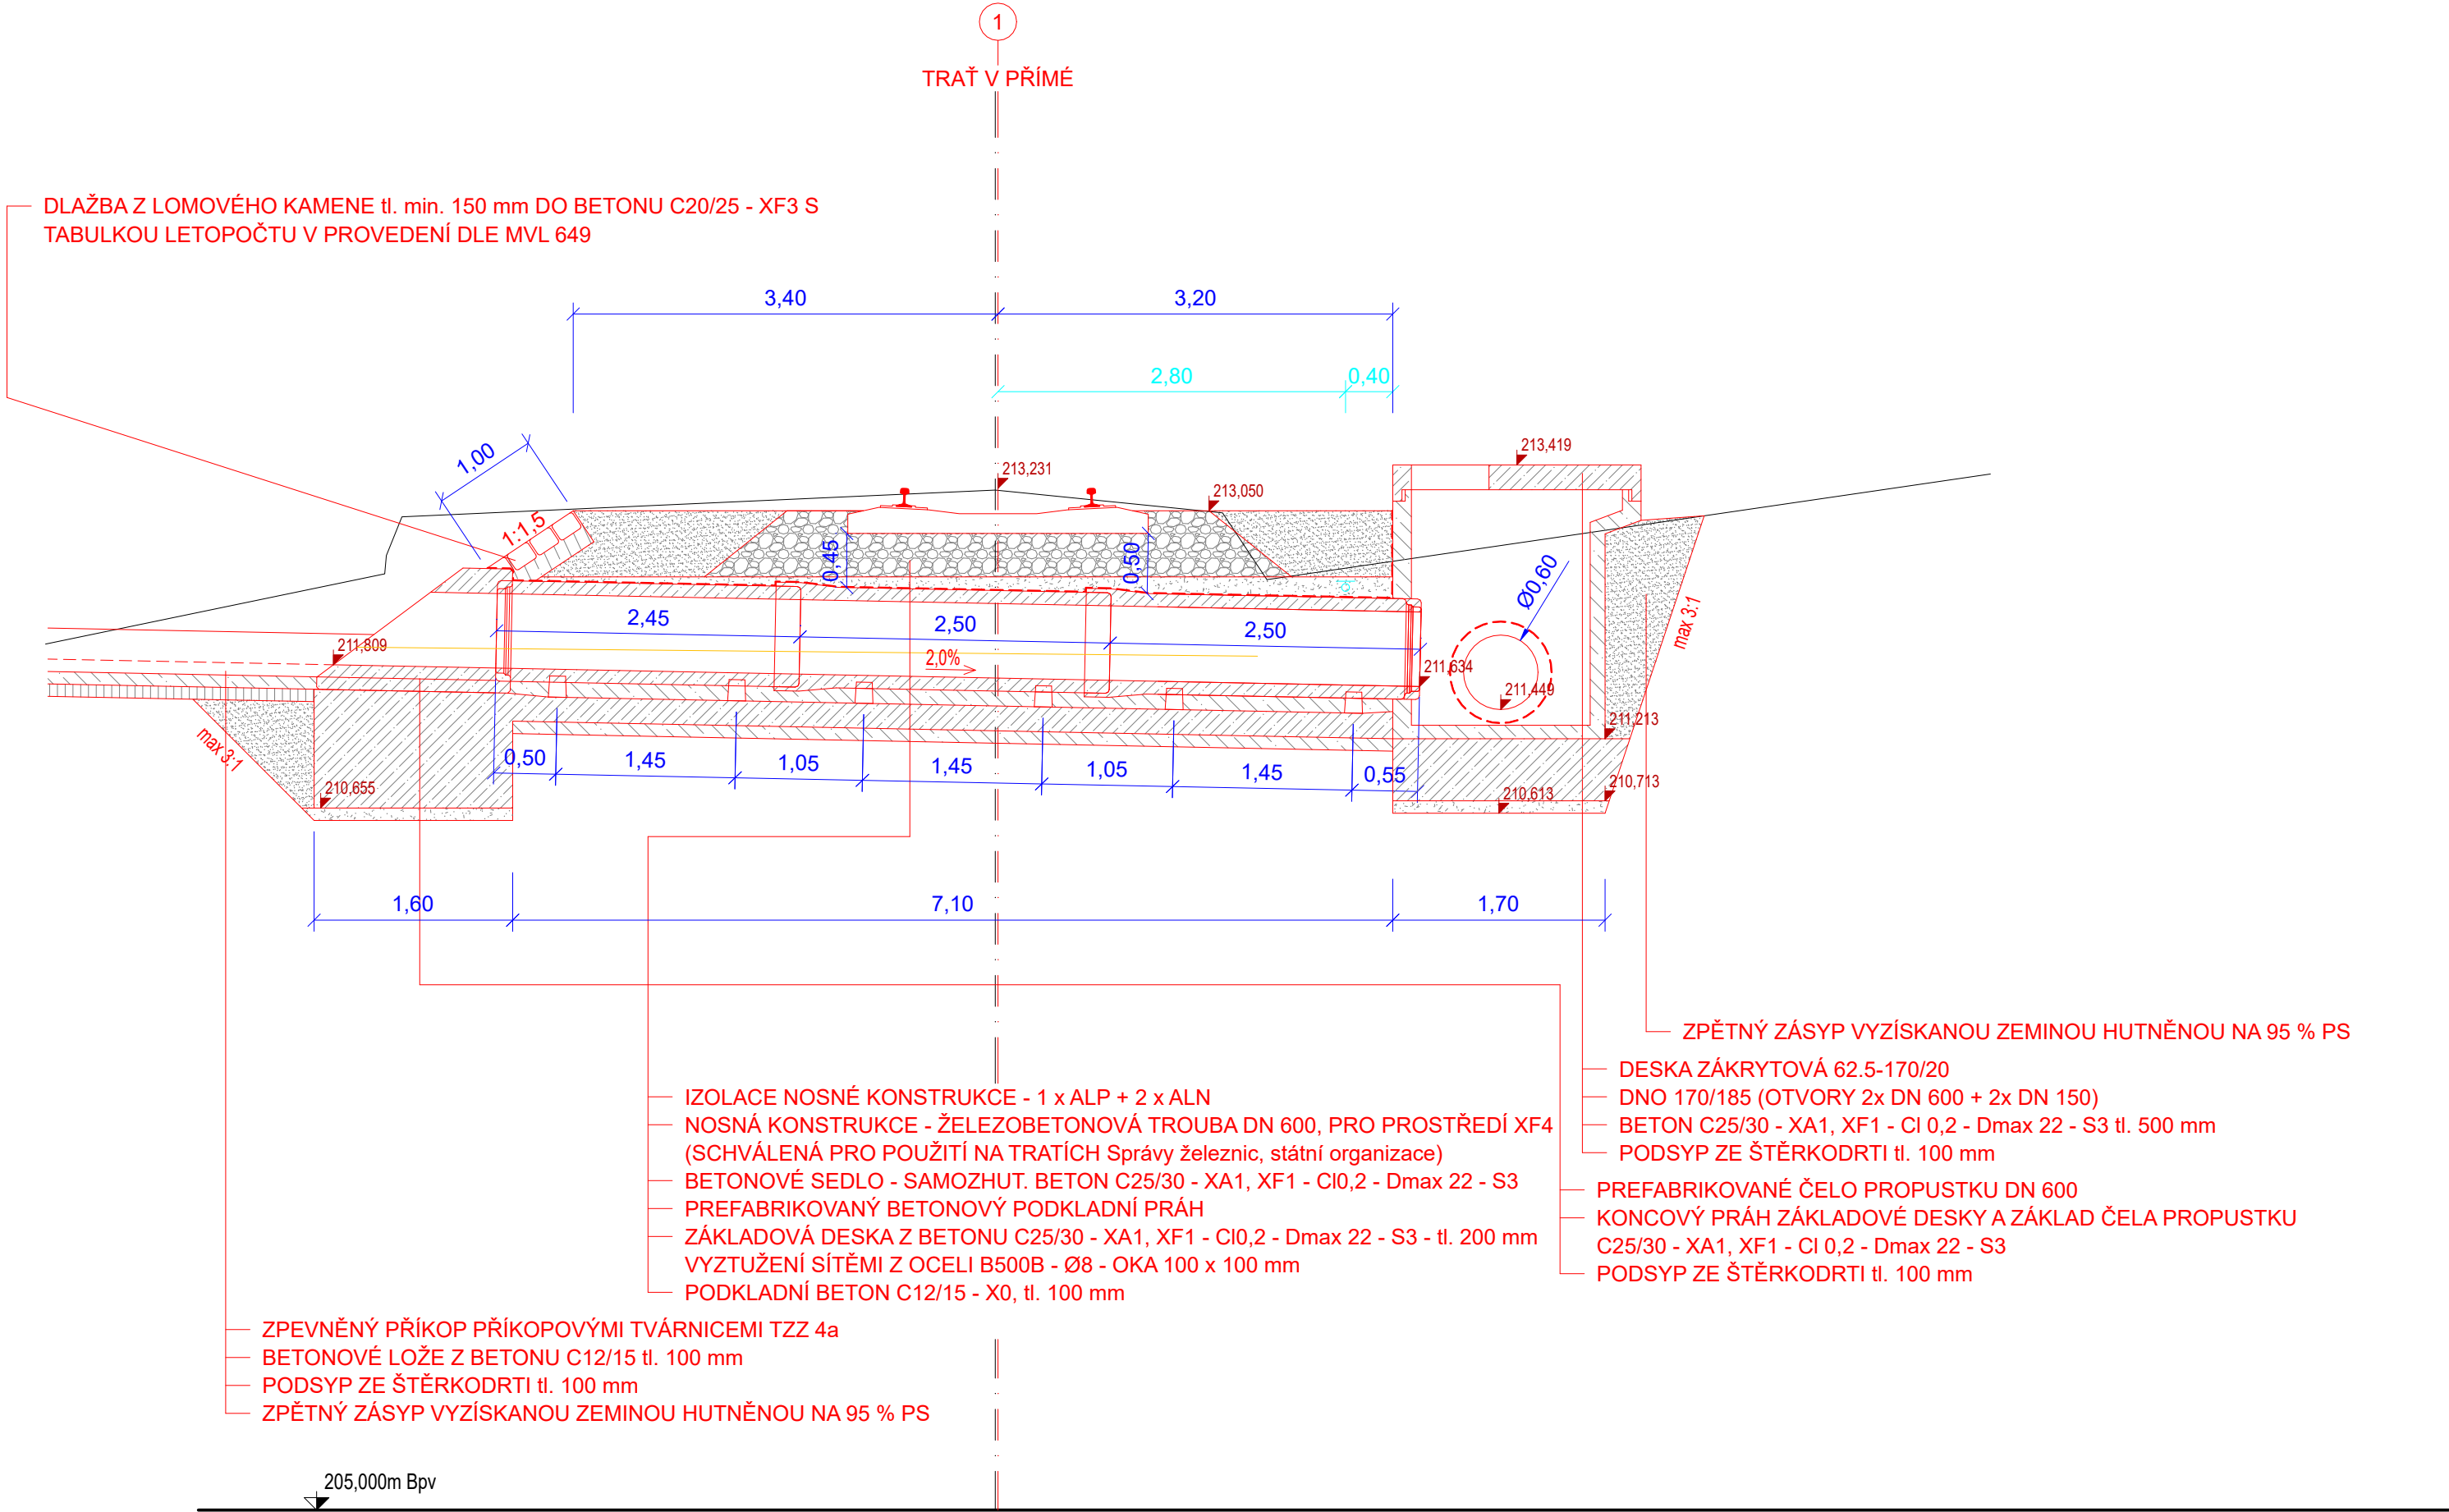

STANIČENÍ NAVÁZÁNO NA PROJEKT STÁVAJÍCÍHO STAVU Z ROKU 2019

SOUŘADNICOVÝ SYSTÉM: S-JTSK

VÝŠKOVÝ SYSTÉM: B.p.v.

Změna:	Název změny:	Datum:	Provedl:	Podpis:

Autorizovaný projekt.	Vedoucí projektu	Technický projektant	Dokladový projektant	Projekční kancelář:	
Ing. Petr Dvořáček	Ing. Irena Hrnčířová	Bc. Vladimír Nový	Romana Lněničková	KA TECHNIKA s.r.o. Klatovská 863/100, 301 00 Pízeň	
Kraj: Středočeský		Stavební úřad: DÚ Praha		DIČ: CZ-62618911	
Investor:		Správa železnic, státní organizace Dlážděná 1003/7, 110 00 Praha 1		tel.: 378 023 411	
Název stavby:		Výstavba PZS přejezdu P4642 v km 22,145 trati Mladá Boleslav hl. n. – Stará Paka		e-mail: kta@ktatechnika.cz	
		SO 11 – 21 – 01 Železniční propustek v evid. km 22,150		www: http://www.ktatechnika.cz	
				ID datové schránky: fw3g5xh	
				Číslo zakázky	Z20-033
				Datum	06/2021
				Účel	DUSP
				Měřítko	1:50
				Číslo výkresu	4