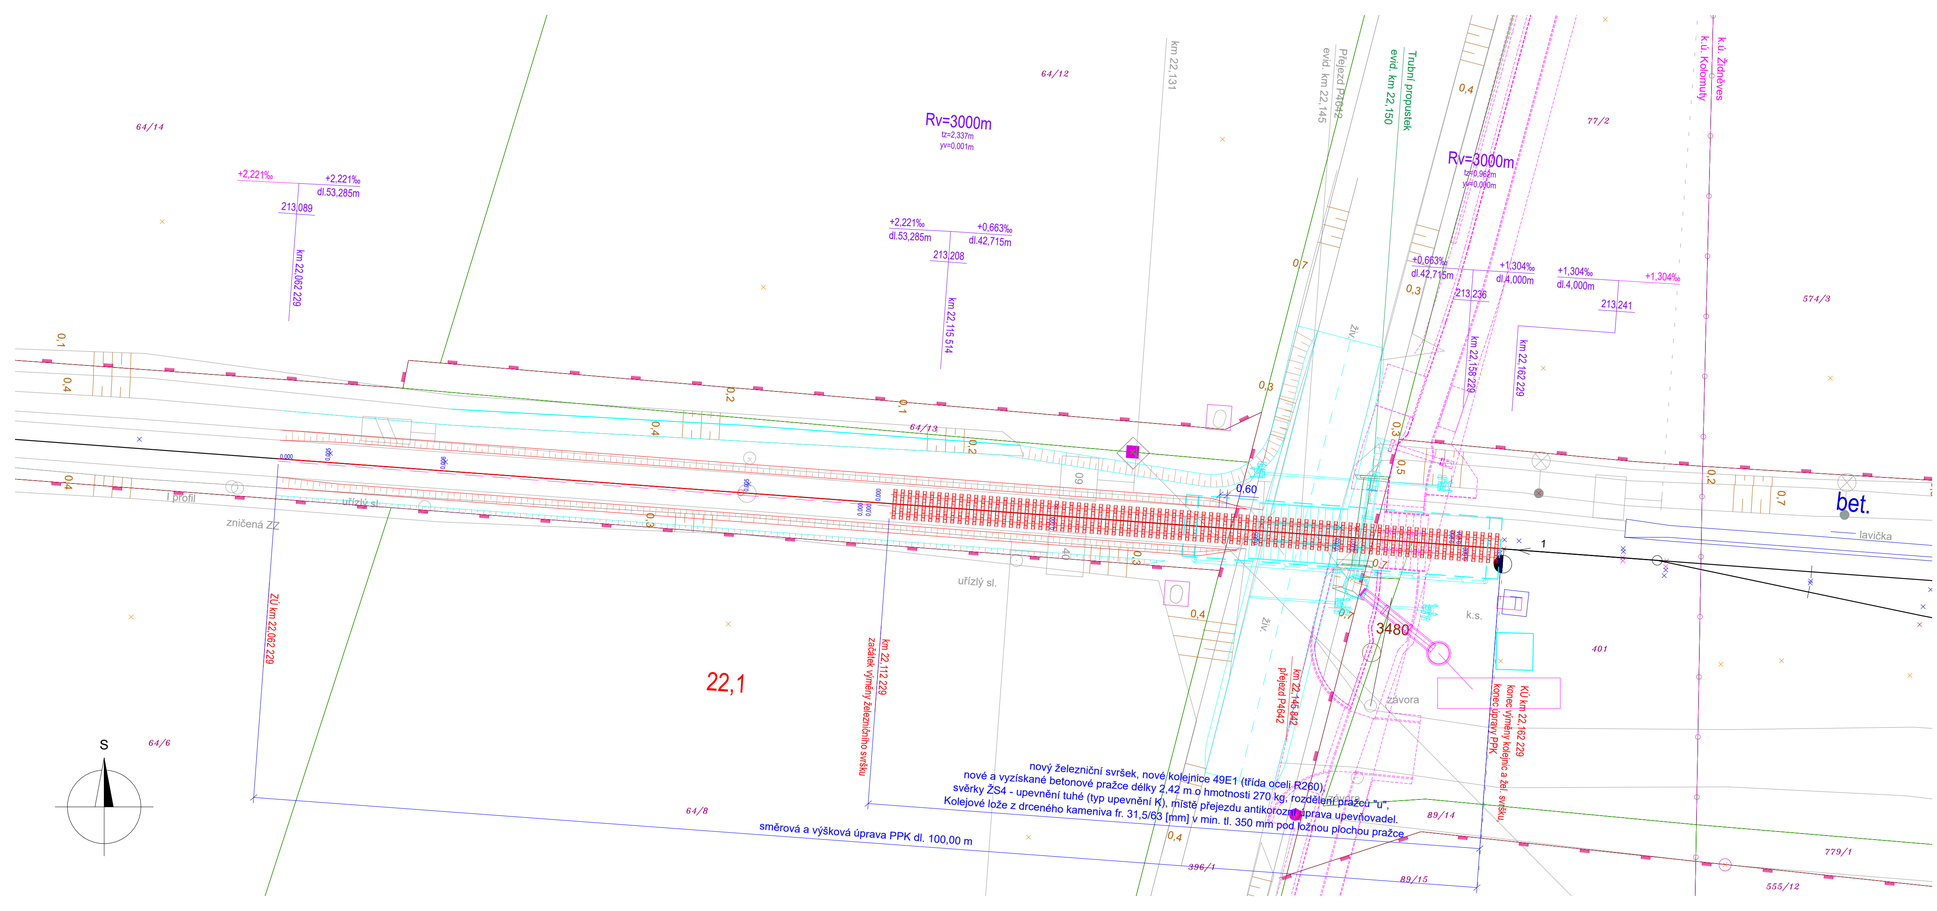

LEGENDA:

- Nová osa koleje
- Nová osa koleje - úprava PPK
- Nové stavební úpravy
- Nové sklonové parametry koleje
- x,xxx — Boční posuny nové osy koleje vůči stávající ose koleje
- Ostatní PS/SO této stavby
- Kordinace s ostatními stavbami
- Stávající osa koleje
- Geodetické zaměření stávajícího stavu
- Strávající objekty k odstranění
- Hranice parcel dle mapy KN - pozemek Správa železnic, státní organizace
- Hranice parcel dle mapy KN - ostatní vlastníci

STANIČENÍ NAVÁZÁNO NA PROJEKT STÁVAJÍCÍHO STAVU Z ROKU 2019
SOUŘADNICOVÝ SYSTÉM: S-JTSK
VÝŠKOVÝ SYSTÉM: B.p.v.

Změna:	Název změny:	Datum:	Provedl:	Podpis:

Autorizovaný projekt.	Vedoucí projektu	Technický projektant	Dokladový projektant
Ing. Petr Dvořáček	Ing. Irena Hrnčířová	Bc. Vladimír Nový	Romana Lněničková

Kraj: Středočeský
Stavební úřad: DÚ Praha

Investor: Správa železnic, státní organizace
Dlážděná 1003/7, 110 00 Praha 1

Název stavby:
Výstavba PZS přejezdu P4642 v km 22,145 trati
Mladá Boleslav hl. n. – Stará Paka

SO 11 - 10 - 01 Železniční svršek na přejezdu P4642 v km 22,145

SITUACE

Projekční kancelář:
TECHNIKA s.r.o.
Klatovská 863/100, 301 00 Plzeň
DIČ: CZ-62618911
tel.: 378 023 411
e-mail: kta@ktatechnika.cz
www: http://www.ktatechnika.cz
ID datové schránky: fw3g5xh

Číslo zakázky	Z20-033
Datum	06/2021
Účel	DUSP
Měřítko	1:250
Číslo výkresu	**3**