


POHLED NA VTOK DO PROPUSTKU  
S PŘÍČNÝM ŘEZEM PROPUSTKU

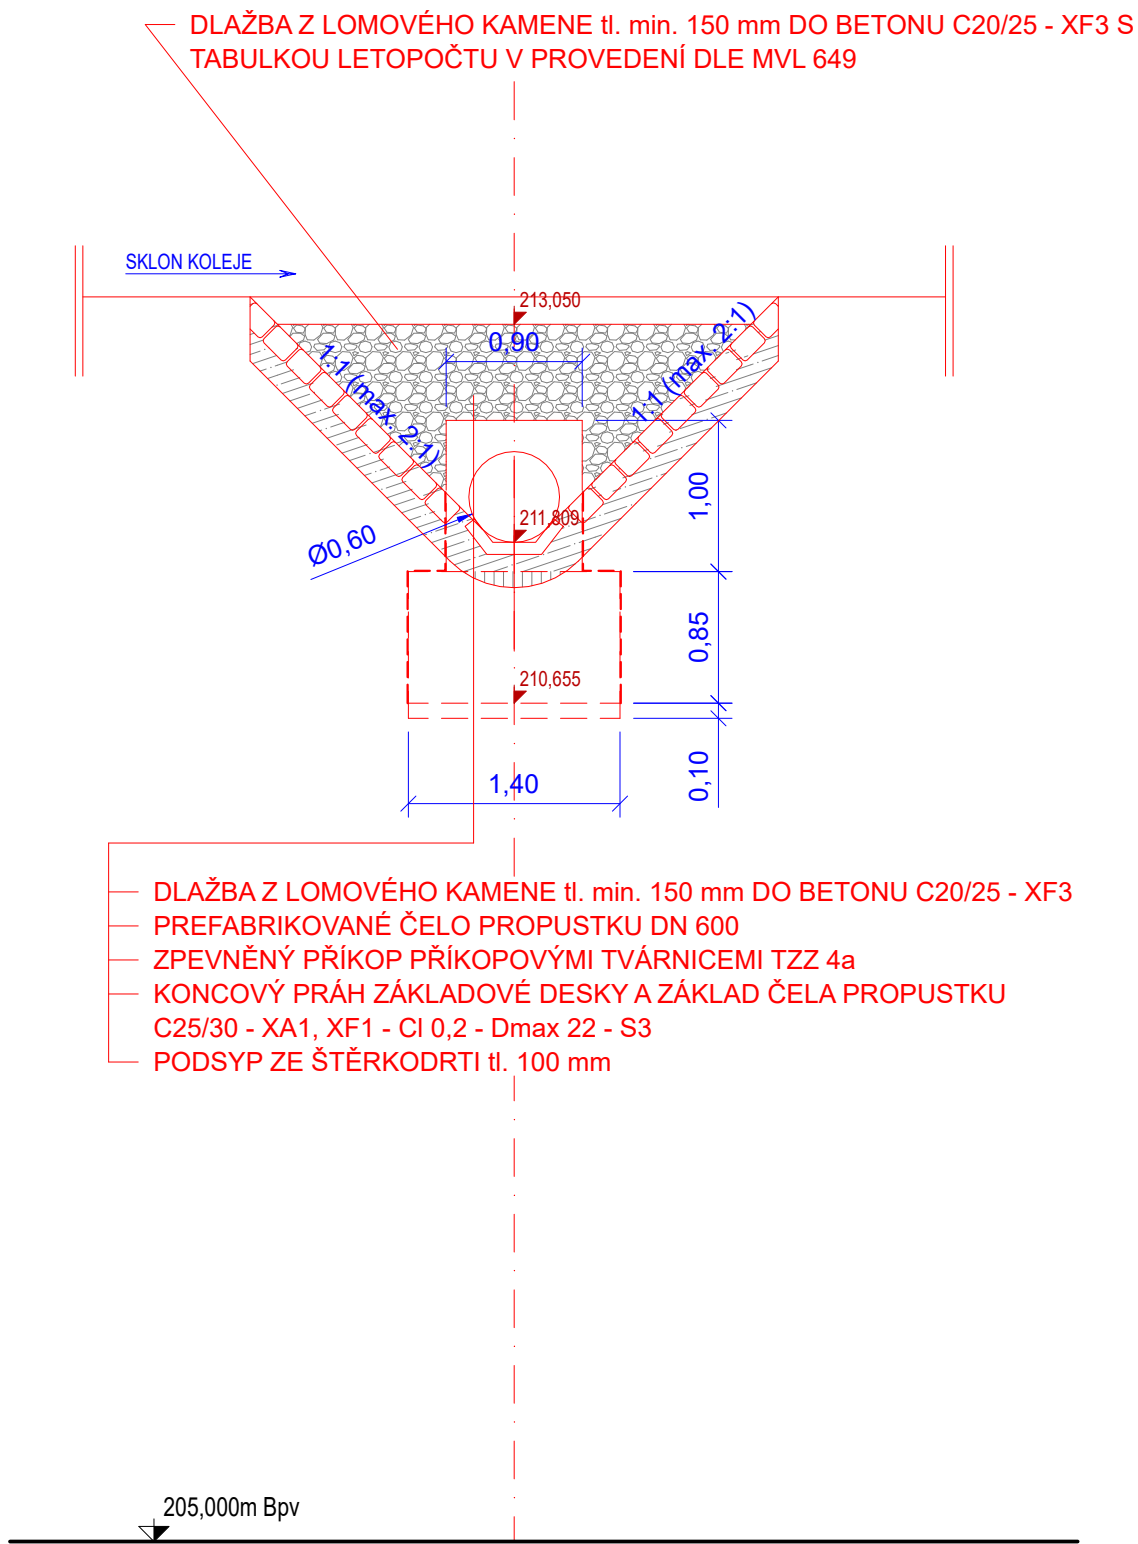

STANIČENÍ NAVÁZÁNO NA PROJEKT STÁVAJÍCÍHO STAVU Z ROKU 2019  
SOUŘADNICOVÝ SYSTÉM: S-JTSK  
VÝŠKOVÝ SYSTÉM: B.p.v.

Změna:	Název změny:	Datum:	Provedl:	Podpis:

Autorizovaný projekt.		Vedoucí projektu		Technický projektant		Dokladový projektant		Projekční kancelář:	
Ing. Petr Dvořáček		Ing. Irena Hrnčířová		Bc. Vladimír Nový		Romana Lněničková		 <b>TECHNIKA s.r.o.</b> Klatovská 863/100, 301 00 Plzeň	
Kraj: Středočeský				Stavební úřad: DÚ Praha					
Investor:		Správa Železnic, státní organizace Dlážděná 1003/7, 110 00 Praha 1							
Název stavby:		Výstavba PZS přejezdu P4642 v km 22,145 trati Mladá Boleslav hl. n. – Stará Paka SO 11 – 21 – 01 Železniční propustek v evid. km 22,150							
<b>POHLED NA VTOK S PŘÍČNÝM ŘEZEM</b>		Číslo zakázky				Z20-033			
		Datum				06/2021			
		Účel				DUSP			
		Měřítko				1:50			
		Číslo výkresu				5			