



PODÉLNÝ ŘEZ PROPUSTKEM

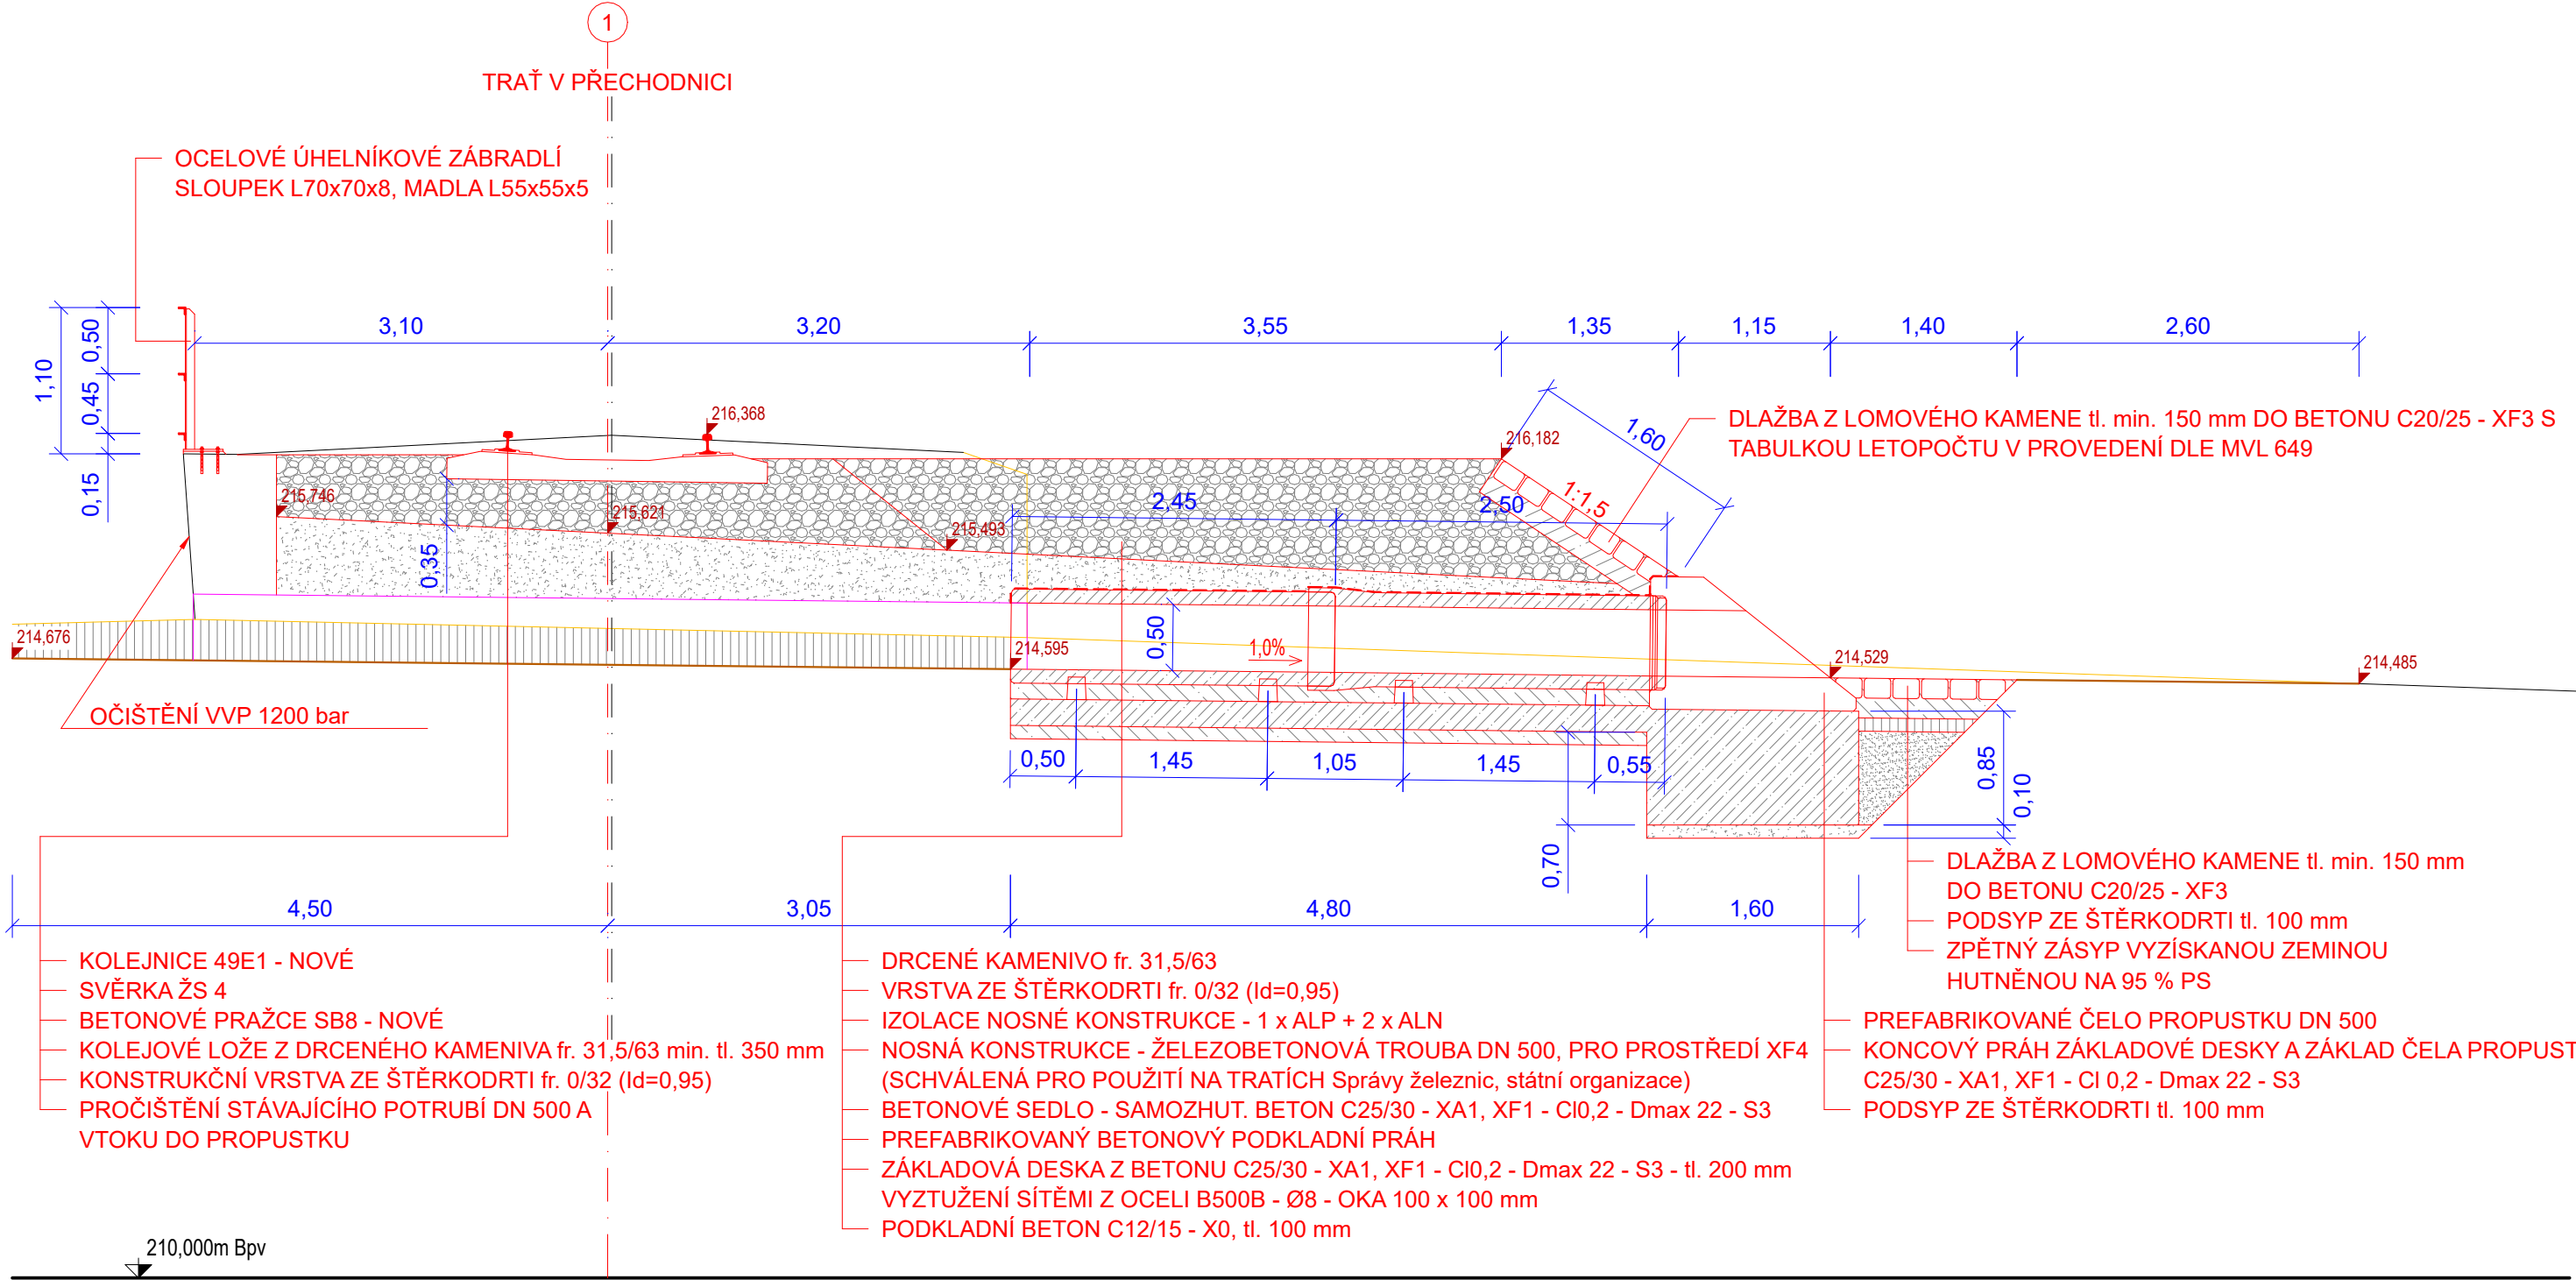

STANIČENÍ NAVÁZÁNO NA PROJEKT STÁVAJÍCÍHO STAVU Z ROKU 2019
SOUŘADNICOVÝ SYSTÉM: S-JTSK
VÝŠKOVÝ SYSTÉM: B.p.v.

Změna:	Název změny:	Datum:	Provedl:	Podpis:

Autorizovaný projekt.		Vedoucí projektu		Technický projektant		Dokladový projektant		Projekční kancelář:	
Ing. Petr Dvořáček		Ing. Irena Hrnčířová		Bc. Vladimír Nový		Romana Lněničková		 TECHNIKA s.r.o. Klatovská 863/100, 301 00 Pízeň	
Kraj: Středočeský				Stavební úřad: DÚ Praha					
Investor:		Správa železnic, státní organizace Dlážděná 1003/7, 110 00 Praha 1							
Název stavby:									
Výstavba PZS přejezdu P4646 v km 24,300 trati Mladá Boleslav hl. n. – Stará Paka									
SO 21 – 21 – 01 Železniční propustek v evid. km 24,306									
PODÉLNÝ ŘEZ PROPUSTKEM									
Číslo zakázky								Z20-033	
Datum								06/2021	
Účel								DUSP	
Měřítko								1:50	
Číslo výkresu								4	