



ŘEZ A-A; DL. 157,24bm

M 1:25

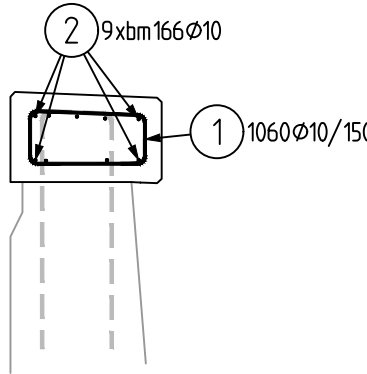

TVARY VLOŽEK

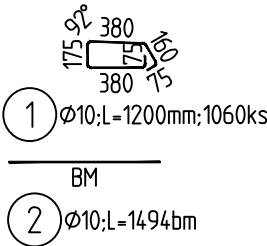

VÝKAZ VÝZTUŽE

Pol	Profil	Delka [mm]	ks	B 500
1	10	1200	1060	1272.0
2	10	BM	-	1494.0
CELKOVÁ DELKA [m]				2766.0
HMOTNOST [kg]				1705.3
CELKOVÁ HMOTNOST [kg]				1705.3

POZNÁMKA:

- VÝZTUŽ V MÍSTĚ SMRŠŤOVACÍCH SPÁR BUDE OŠETŘENA NÁTÉREM 50 mm PŘED A ZA SMRŠŤOVACÍ SPÁROU.
- TŘMÍNKY JSOU UMÍSŤOVÁNY VŽDY SVISLE.
-

NAVRHOVANÉ BETONY:

ŘÍMSA C30/37 - XC4, XF2, XD1

OCEL:

BETONÁŘSKÁ VÝZTUŽ B 500B


MINIMÁLNÍ PŘESAHOVÁ DÉLKA VÝZTUŽE PRO BETON C 30/37:

Ø 10 - 600 mm

KRYTÍ:

OPĚRNÁ ZEĎ MINIMÁLNÍ / JMENOVITÉ
45 mm / 55 mm


OHYBY VÝZTUŽE (SCHÉMA)

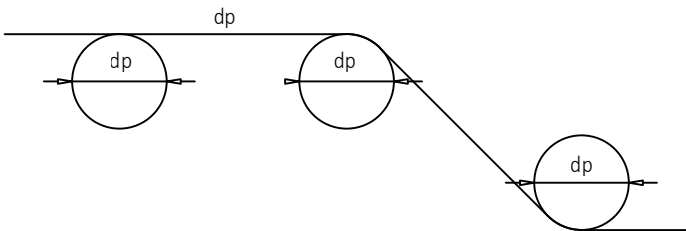

- PRŮMĚR VÝZTUŽE $D \leq 16$ mm - PRŮMĚR OHYBU $dr = 4xD$
 - PRŮMĚR VÝZTUŽE $D > 16$ mm - PRŮMĚR OHYBU $dr = 7xD$
- VŠECHNY ROZMĚRY OHÝBANÝCH PRVKŮ JSOU ROZMĚRY NA OSU PRVKU. POLOMĚRY ZAKŘIVENÍ OHÝBANÝCH PRVKŮ JSOU UDÁVÁNY NA OSU PRVKU. JE UVAŽOVÁN MINIMÁLNÍ POLOMĚR ZAKŘIVENÍ OHÝBANÝCH PRVKŮ.

SCHÉMA ŘÍMS



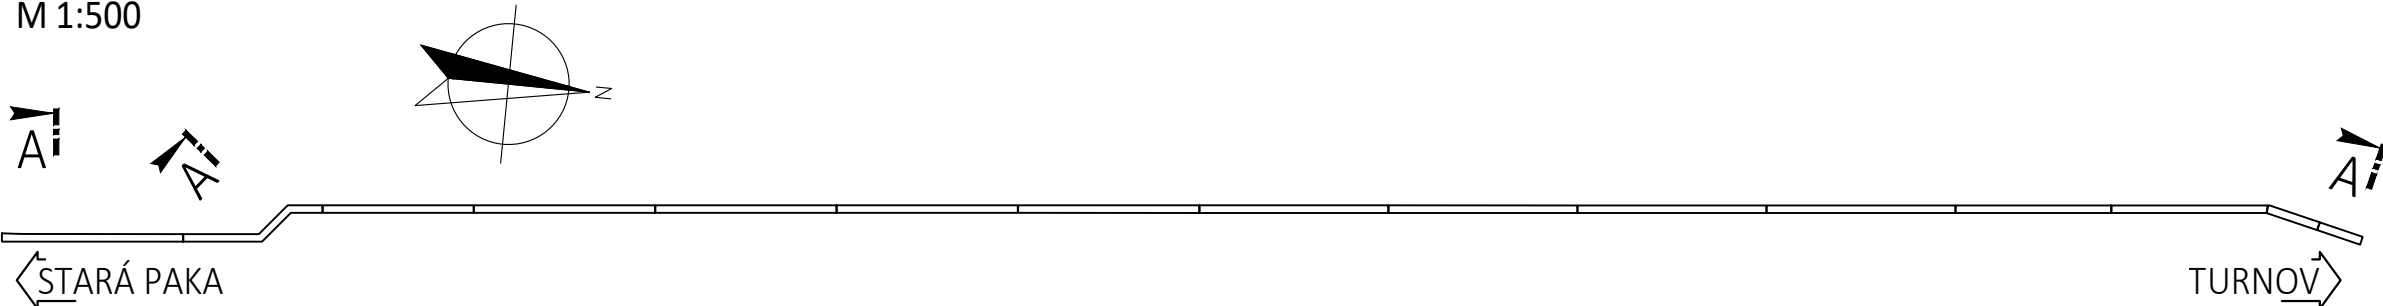


M 1:500



03	...		
02	...		
01	...		
REVIZE	POPIS	DATUM	PODPIS

OBJEDNATEL	
SPRÁVA ŽELEZNIC, STÁTNÍ ORGANIZACE DLÁŽDĚNÁ 1003/7, 110 00 PRAHA 1	
STAVEBNÍ SPRÁVA ZÁPAD, SOKOLOVSKÁ 1955/278, 190 00 PRAHA 9	



<div>ZHOTOVITEL</div> <div>SAGASTA s.r.o.</div> <div>SÍDLLO: NOVODVORSKÁ 1010/14, 142 00 PRAHA 4</div> <div>IČ: 045 98 555 DIČ: CZ045 98 555</div>				<div> SAGASTA</div>		<div>JTSK</div> <div>ČÍSLO SOUPRAVY</div> <div>Bpv</div>	
ODPOVĚDNÝ PROJEKTANT		VYPRACOVAL		KONTROLA		HIP	
ING. DÁVID KUCZIK		LADISLAV MOLNÁR		ING. MICHAL KUDLÍK		ING. EMIL ŠPAČEK	
PODPIS 		PODPIS 		PODPIS 		PODPIS 	
OBSAH							
Rekonstrukce nástupišť ŽST Semily							
SO 01-23-01 Opěrná zeď podél nástupiště							
NÁZEV PŘÍLOHY							
VÝKRES VÝZTUŽE ŘÍMS							
DOKUMENTACI LZE UŽÍVAT POUZE VE SMYSLU PŘÍSLUŠNÉ SMLOUVY O DÍLO. VÝKRES, ČI JEHO ČÁST, MŮŽE BÝT KOPÍROVÁN NEBO JINÝM ZPŮSOBEM ROZŠÍŘOVÁN POUZE PO PŘEDCHOZÍM SOUHLASU SAGASTA, s.r.o.							

ČÍSLO ZAKÁZKY		120 025
DOKUMENTACE		DUSP + PDPS
MĚŘÍTKO		1:25; 1:50; 1:500
DATUM		02/2021
POČET FORMÁTŮ		3xA4
ČÁST	ČÍSLO PŘÍLOHY	
D.2.1.4.2	15	