

Orientační systém
Výstavba železniční zastávky Orel M 1:125

Všechny umísťované tabule musí být umístěny s ohledem na platnou legislativu a platné technické normy. Jakékoliv úpravy v rozporu se schválenou projektovou dokumentací musí schválit zástupce investora.

Před započetím realizace orientačního systému je nutné nechat si v terénu vytyčit inženýrské sítě jejich správci. Zákresy v projektové dokumentaci jsou pouze informační!

Tabule s názvem zastávky bude vyhotovena v souladu TNŽ73 6390 v platném znění. Umístění tabulí nařizuje vyh. 177/1995 Sb. Tabule budou umístěny pod úhlem 45° (mezi tabulí a osou koleje). Musí být umístěny mimo průjezdný průřez, neměly by tvořit překážku v drážní stezce. Počet sloupků určí výrobce značek podle použité technologie. Položka obsahuje tabuli, sloupky, základy pro sloupky, krytky sloupků a upevnění tabule ke sloupku.



Požadovaná barevnost:

- Bílá – RAL 9003 – signální bílá
- Modrá – RAL 5003 – safírová modrá
- Černá – RAL 9005 – černá
- Červená – RAL 3020 – dopravní červená

Použitý font: ARIAL Bold

POZNÁMKA:
Tabule orientačního systému budou usazeny na samostatných sloupcích, popř. na zábradlí.
Tabule s názvem zastávky budou umístěny i na vjezdu do zastávky, jedna ve směru ze Slatiňan a jedna ve směru z Chrastí u Chrudimi. Jejich umístění je schematicky znázorněno ve schématu výstroje.

Tabule s názvem zastávky a směrová tabule, budou umístěny tak, aby jejich dolní hrana byla minimálně 2,5m nad pochozí plochou přístupové cesty. Takto umístěná konstrukce nesmí zasahovat do pochozích ploch nástupiště, ani do přístupových cest!

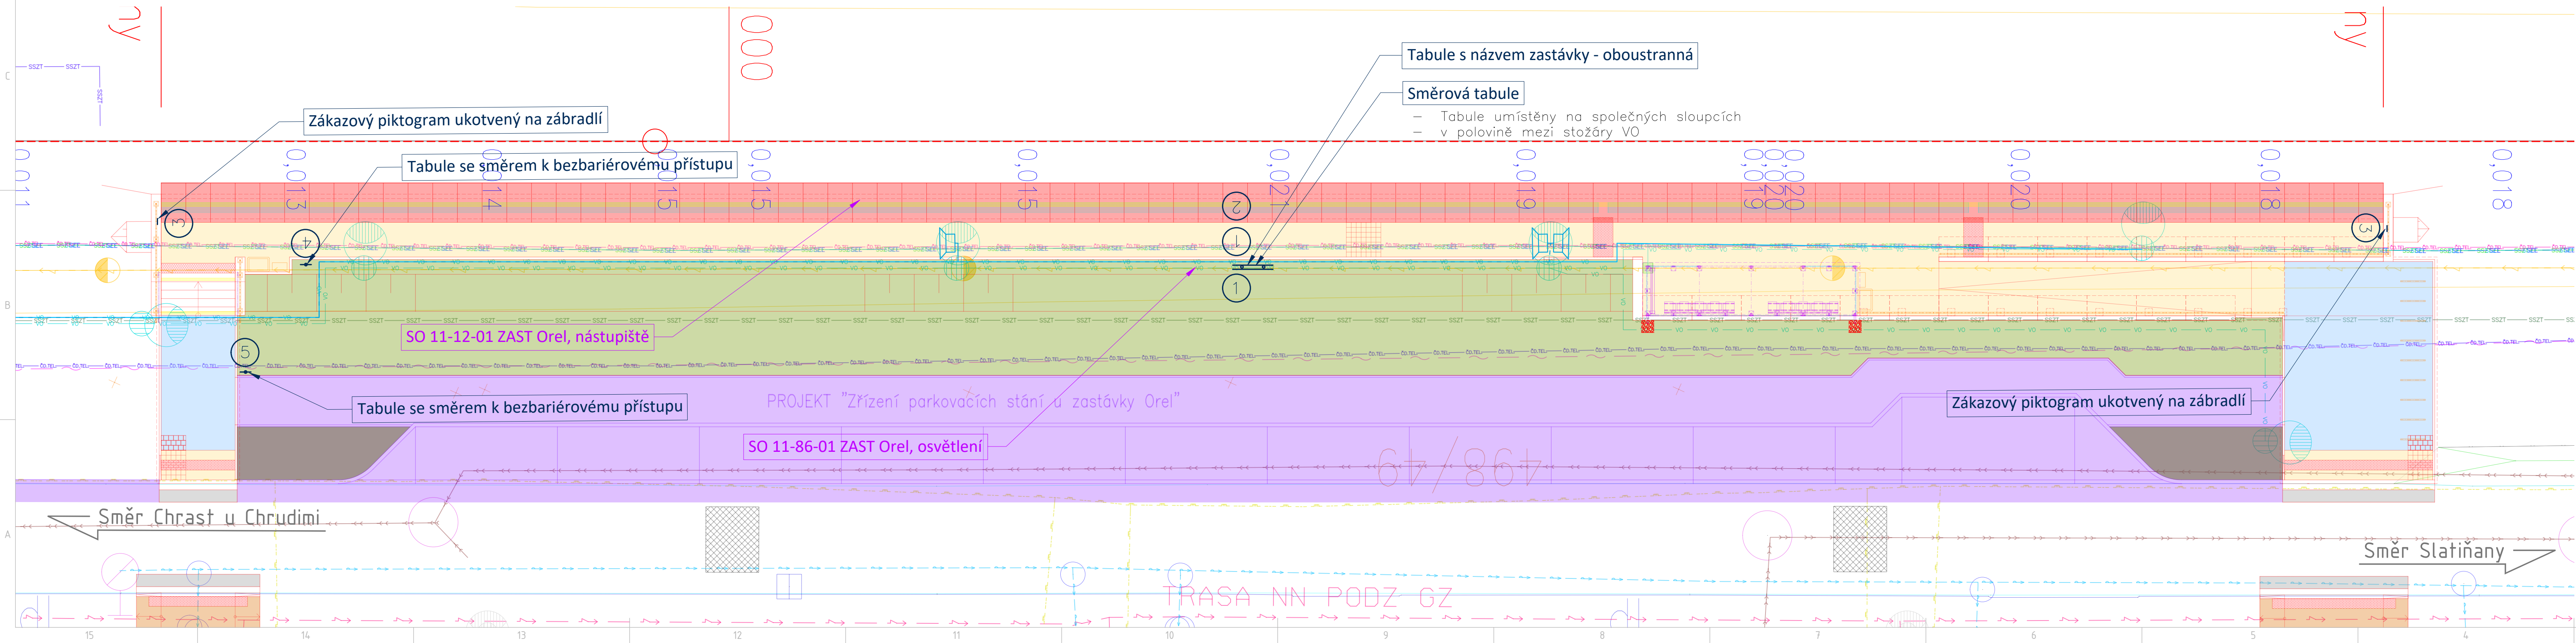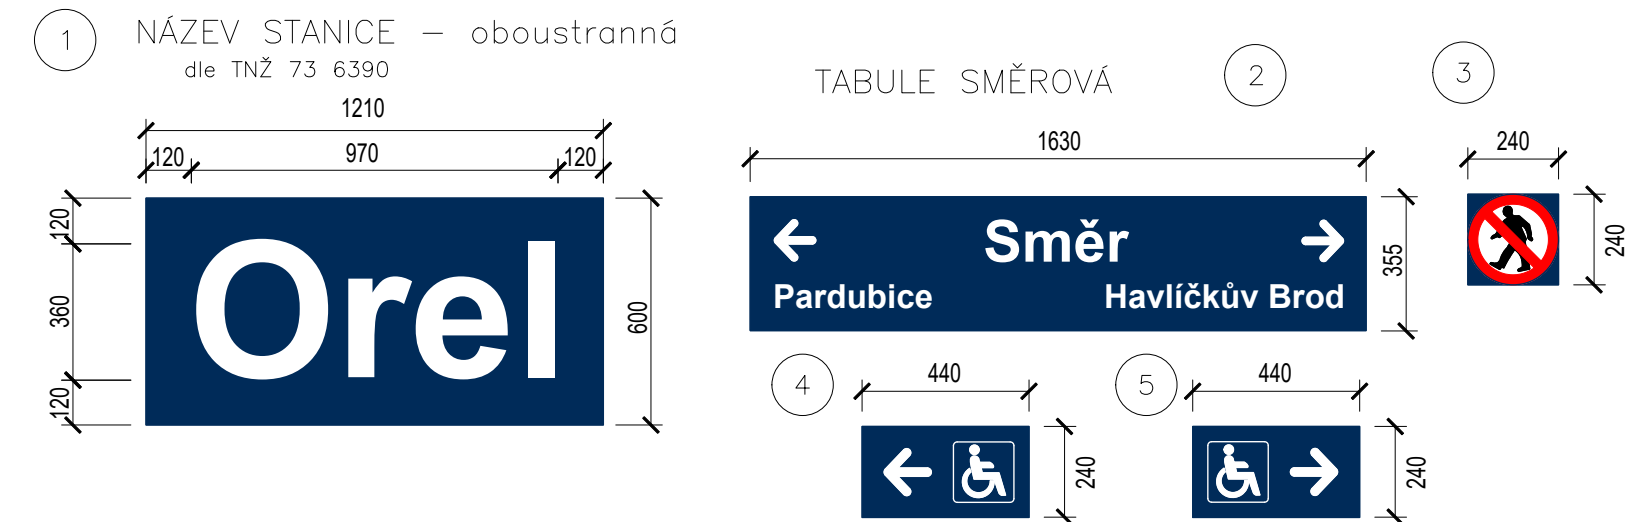


Ministerstvo dopravy
Státní fond dopravní infrastruktury




Jiná ověření: _____


Paré: _____

Razítko oprávněné osoby: _____

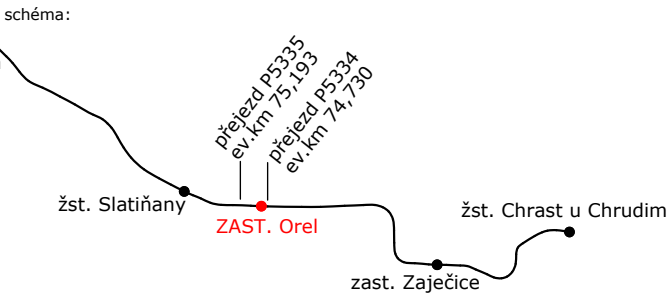

Revize:	Datum:	Popis:	Kontroloval:
000	16.09.2021	Dokumentace po připomínkách	Ing. Vlastimil Mičjan

Stavebník/Investor:	Správa železnic, státní organizace	
Adresa:	Dlážděná 1003/7, 110 00 Praha 1	
Zástupce investora:	Stavební správa východ	
Adresa:	Nerudova 773/1, 779 00 Olomouc	

Zhotovitel díla:	PRODIN a.s. K Vápence 2745, 530 02 Pardubice T: +420 466 055 111 E: info@prodin.cz	
Adresa:	K Vápence 2745, 530 02 Pardubice	
Kontakt:	T: +420 466 055 111 E: info@prodin.cz	
Zhotovitel objektu:	PRODIN a.s. K Vápence 2745, 530 02 Pardubice T: +420 466 055 111 E: info@prodin.cz	
Hlavní projektant (HIP):	Ing. Petr Burda	Specialista: Martin Lipenský, DiS.

Název stavby/akce: <div style="text-align: center; font-weight: bold; font-size: 1.2em;">Výstavba železniční zastávky Oreš</div>	Označení investora: S622000222
Název části: Orientační systém	Označení zhotovitele: 3110-20-161
Název objektu/díleč části: ZAST Oreš, orientační systém	Označení části: D.2.2.4
Název přílohy: Orientační systém	Označení objektu/komplexu: SO 11-77-01
Název díleč části přílohy: Zpracovatel přílohy: Odpovědný projektant: Martin Lipenský, DiS.	Číslo přílohy: 2. 001 Stupeň dokumentace: DUSP + PDPS
Kraj: Pardubický	Smluvní datum zpracování: 16.09.2021

Označení investora:	Stupeň dokumentace:	Číslo:	Objekt:	Podobjekt:	Příloha:	Revize:
S 6 2 2 0 0 0 2 2 2	P D P S	D 2 2 0 4	S 0 1 1 7 7 0 1	X X	2	0 0 1