


ŽST CHRAST U CHRUDIMI

z. ZAJEČICE

z. OREL

ŽST SLATIŇANY

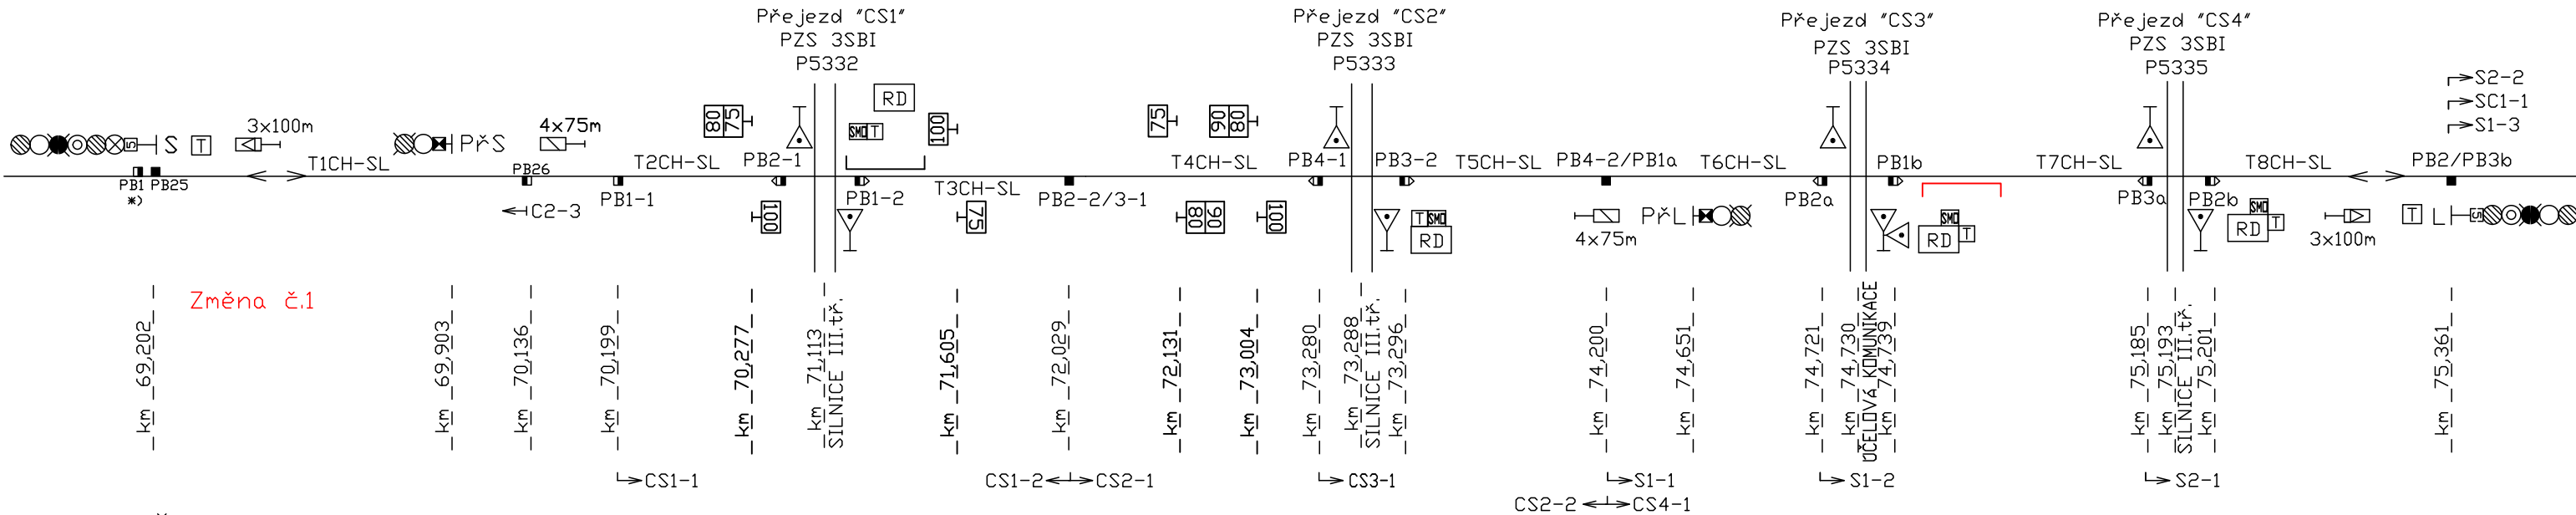

SLATIŇANY
TRAŽOVÁ RYCHLOST 100 km/h
ZÁBRZDNÁ VZDÁLENOST 700 m

CHRAST U CHRUDIMI
TRAŽOVÁ RYCHLOST 100 km/h
ZÁBRZDNÁ VZDÁLENOST 700 m

Poznámka:

*) počítač bod PB1 je součástí počítače náprav SZZ Slatiňany

*1) výstroj PN je v SÚ Chrást u Ch.

*2) výstroj PN je na přejezdu CS1 v km 71,113

*3) výstroj PN je na přejezdu CS4 v km 75,193

*4) výstroj PN je v SÚ Slatiňany

SMD skříňka místní obsluhy

Změna č.1
doplnění zastávky Orel
Dne: 10.6.2021
Zpracoval: Prodin, a.s. (Pavel Plašil)

Poslední schválení:
protokol č. 228/2016, dne 27.6.2016, Ing. Martin Jedlička

TABULKA KOLEJOVÝCH ÚSEKŮ

| NÁZEV | POČÍTAČÍ BOD |
|---------|--------------|
| T1CH-SL | 25,26 *1) |
| T2CH-SL | 1-1,1-2 *2) |
| T3CH-SL | 2-1,2-2 *2) |
| T4CH-SL | 3-1,3-2 *2) |
| T5CH-SL | 4-1,4-2 *2) |
| T6CH-SL | 1a,1b *3) |
| T7CH-SL | 2a,2b *3) |
| T8CH-SL | 3a,3b *3) |
| TCH-SL | 1,2 *4) |

| | | | |
|------------------------|------------|---|-----------------------|
| | | <div>Ministerstvo dopravy Státní fond dopravní infrastruktury</div> | |
| Jiná ověření: | | Paré: | |
| Orientační schéma: | | Razítko oprávněné osoby: | |
| | | Podpis: _____ Datum: _____ | |
| Revize: | Datum: | Popis: | Kontroloval: |
| P01 | 16.06.2021 | Dokumentace k připomínkám | Ing. Vlastimil Mičjan |
| | | | |
| | | | |
| | | | |

| | | |
|---------------------|---|--|
| Stavebník/Investor: | Správa železnic, státní organizace | |
| Adresa: | Dlážděná 1003/7, 110 00 Praha 1 | |
| Zástupce investora: | Stavební správa východ | |
| Adresa: | Nerudova 773/1, 779 00 Olomouc | |

| | | | |
|--------------------------|--|--------------|---|
| Zhotovitel díla: | PRODIN a.s. | | |
| Adresa: | K Vápence 2745, 530 02 Pardubice | | |
| Kontakt: | T: +420 466 055 111 E: info@prodin.cz | | |
| Zhotovitel objektu: | PRODIN a.s. | | |
| Adresa: | K Vápence 2745, 530 02 Pardubice | | |
| Kontakt: | T: +420 466 055 111 E: info@prodin.cz | | |
| Hlavní projektant (HIP): | Ing. Petr Burda | Specialista: | - |

| | | | |
|---|--|-------------------------------|--|
| Název stavby/akce: | Výstavba železniční zastávky Orel | | Označení investora: S622000222 |
| Název části: | Přejezdové zabezpečovací zařízení (PZZ) | | Označení zhotovitele: 3110-20-161 |
| Název objektu/díleční části: | ZAST Orel, úprava PZZ | | Označení části: D.1.1.3 |
| Název přílohy: | Situační schéma | | Označení objektu/komplexu: PS 11-01-31 |
| Název díleční části přílohy: | Chrást u Chrudimi - Slatiňany | | Číslo přílohy: 2. 001 |
| Odpovědný projektant: | Zpracovatel přílohy: Pavel Plašil | Měřítko: - Formáty: 3 x A4 | Stupeň dokumentace: DUSP + PDPS |
| Kraj: | Katastrální území: Orel [712086] | TUDU: 1611 16 | Smluvní datum zpracování: 16.09.2021 |
| Označení investora: S 6 2 2 0 0 0 2 2 2 2 Stupeň dokumentace: Část: - P D P S - Díl: 1 1 0 3 Objekt: - P S I 1 0 1 3 1 1 - X X X Příloha: - 2 - 0 0 1 - Revize: P 0 1 | | | |