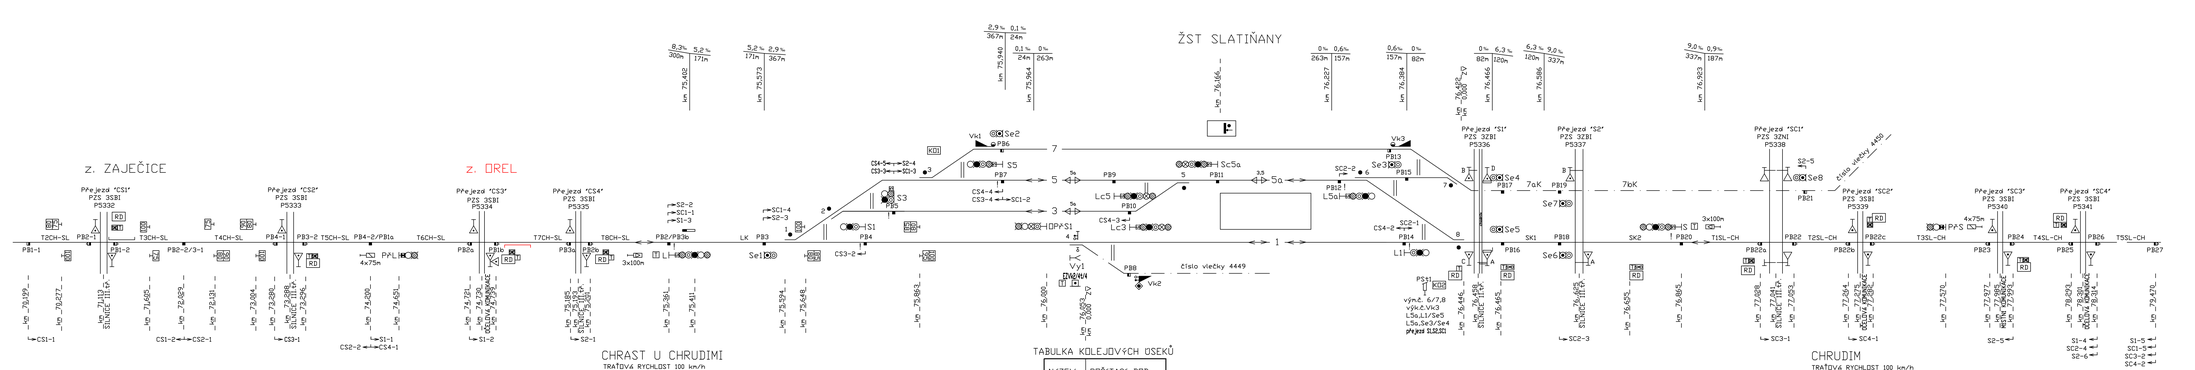

TABULKA VÝHYBEK

ČÍSLO	KM	DRUH	SOUSTAVA ŽEL. SVRŠKU	POMĚR OBÚ.	POLOMĚR OBLOUKU	SMĚR	POL. V-M.	DRUH PRAŽCŮ	ZÁVĚR	PŘESTAVNÍK	ZÁMEK V ZÁKLADNÍ POLOZE	ZÁMEK V OPAČNÉ POLOZE	POZNÁMKA
1	75,594	J	S49	1:9	300	L	l	dř	h	EPR			
2	75,633	Obl	S49	1:12	500	P	l	dř	h	EPR			
3	75,863	J	S49	1:9	300	L	l	dř	h	EPR			
4	76,042	J	S49	1:9	300	P	p	žl–b	č	——	□ 4t/4		do Vk2
5	76,148	J	S49	1:11	300	L	l	ib	č	EPR			
6	76,327	J	S49	1:9	300	P	l	dř	č	EPR			
7	76,420	J	T	6°	——	L	l	dř	h	EPR			
8	76,446	J	S49	1:9	300	P	l	žl–b	č	EPR			
Vk1	75,923									EPN			
Vk2	76,096									——	○Vk2/4t/4		do EZVk2/4t/4
Vk3	76,369									EPN			

TABULKA NÁVĚSTIDEL

NÁZEV	POLOHA V KM	POZNÁMKA	NÁZEV	POLOHA V KM
PAL	74,651		S	76,865
L	75,361		PAS	77,570
S5	75,937		Se1	75,590
S3	75,802		Se2	75,926
S1	75,715		Se3	76,368
Sc5a	76,165	NZV k náv. S3,S5	Se4	76,480
L5a	76,326		Se5	76,480
Lc5	76,071	NZV k náv. L5a	Se6	76,615
Lc3	76,083	NZV k náv. L5a	Se7	76,616
L1	76,378		Se8	77,055
OPS1	76,000		Vy1	76,041

TABULKA KOLEJOVÝCH OSEK

NÁZEV	POČÍTACÍ BOD
T2CH-SL	1-1,1-2 ×2)
T3CH-SL	2-1,2-2 ×2)
T4CH-SL	3-1,3-2 ×2)
T5CH-SL	4-1,4-2 ×2)
T6CH-SL	1a,1b ×3)
T7CH-SL	2a,2b ×3)
T8CH-SL	3a,3b ×3)

TABULKA KOLEJOVÝCH OSEK

NÁZEV	POČÍTACÍ BOD
TCH-SL	1,2 ×1)
LK	2,3
V1-3	3,4,5,6,7
1K	4,8,14
3K	5,10
5K	7,9
V5	9,10,11
5aK	11,12
V6-8	12,14,15,16
V7	13,15,17
SK1	16,18
SK2	18,20
7aK	17,19
7bK	19,21

TABULKA KOLEJOVÝCH OSEK

NÁZEV	POČÍTACÍ BOD
T1SL-CH	20,22 ×4)
T2SL-CH	22a,22c ×4)
T3SL-CH	22b,24 ×4)
T4SL-CH	23,26 ×4)
T5SL-CH	25,27 ×4)

TABULKA RYCHLOSTÍ

NA/Z KOLEJE	ROZH. V-M.	RYCHLOST km/h od/do CHRASTI	od/do CHRUDIMI	na/z Sp
5		50 ——	——	50
3		50 ——	——	50
1		traťová ——	traťová ——	——
5a		——	50 ——	——

*1) PB1 je u vj. náv. S žst. Chrast, výstroj PN je v SÚ Slatiňany, Gsek je zapojen v TZZ
*2) výstroj PN je na přejezdu CS1 v km 71,113
*3) výstroj PN je na přejezdu CS3 v km 74,730
*4) výstroj PN je na přejezdu "SC3" v km 77,985
SMÚ skříňka místní obsluhy

Schválil dne 13.10.2015
Protokol č. 177/2015–ZT
Ing. Vojtěch Jelínek

Změna č.1
Doplnění místa detekce NPN
Změna označení přejezdů
Změna zabezpečení přejezdů
Zpracováno: 9.2.2016
Ing. Miroslav Vacek
Změna schválena pod č.j. 55/2016–ZT 014
Ing. Jelínek

Změna č.2
změna zabezpečení PZS S1 km 76,458
a PZS S2 km 76,625
Zpracováno: 25.2.2019
Radim Křenek
Změna schválena pod č.j. 53/2019–ZT 014
Ing. Jelínek

Změna č.3
Doplněno návěstidlo OPS1
Zpracováno: 10.2.2021
Petr Janů
Změna schválena pod č.j. 30/2021–ZT

Změna č.4
doplnění zastávky Orel
Zpracováno: 10.6.2021
Pavel Plašil (Prodin, a.s.)

Ministerstvo dopravy
Státní fond dopravní infrastruktury

Jiná ověření:
Parié:
Orientační schéma:
žst. Chrudim
přejezd PS335 přejezd PS334 přejezd PS333
žst. Slatiňany
ZAST. Orel
žst. Chrast u Chrudimi
zast. Zaječice
Razítko oprávněné osoby:
Podpis:
Datum:

Revize:	Datum:	Popis:	Kontroloval:
P01	16.06.2021	Dokumentace k připomínkám	Ing. Vlastimil Mičan

Stavebník/Investor: **Správa železnic, státní organizace**
Adresa: Oblastná 1003/1, 110 00 Praha 1
Zástupce investora: Stavební správa východ
Adresa: Nerudova 773/1, 779 00 Olomouc

SPRÁVA ŽELEZNIC

Zhotovitel díla: **PRODIN a.s.**
Adresa: K Vápence 2745, 530 02 Pardubice
Kontakt: T: +420 466 055 111
E: info@prodin.cz

Zhotovitel objektu: **PRODIN a.s.**
Adresa: K Vápence 2745, 530 02 Pardubice
Kontakt: T: +420 466 055 111
E: info@prodin.cz

Hlavní projektant (HIP): Ing. Petr Burda — Specialista: -

Název stavby/akce: **Výstavba železniční zastávky Orel**

Označení investora: SŽ22000222
Označení zhotovitele: 3110-20-161
Označení části: D.1.1.3
Označení objektu/dílčí části: **ZAST Orel, úprava PZZ**
Označení objektu/komplexu: **PS 11-01-31**
Číslo přílohy: **2. 002**
Stupeň dokumentace: **DUSP + PDPS**
Smluvní datum zpracování: **16.09.2021**

Název části: Přejezdové zabezpečovací zařízení (PZZ)
Název přílohy: Situační schéma
Název dílčí části přílohy: ŽST Slatiňany
Odpovědný projektant: Pavel Plašil
Kraj: Pardubický
Zpracovatel přílohy: Zpracovatel přílohy: Pavel Plašil
Měřítko: -
Formáty: 6 x A4
Katastrální území: TUDU: 1611 16

Označení	Změna	Datum	Podpis
1	Změna č.1	10.2.2016	
2	Změna č.2	25.2.2019	
3	Změna č.3	10.2.2021	
4	Změna č.4	10.6.2021	