

Žst. Svitavy
Technologická budova, ATU
Sdělovací místnost


Žst. Žďárec u Skutče
Technologický objekt
Sdělovací místnost

Žst. Chrast u Chrudimi
Výpravní budova
Sdělovací místnost

zast. Orel
RD P5334

Žst. Slatiňany
Výpravní budova
Sdělovací místnost

Žst. Chrudim
Výpravní budova
Sdělovací místnost

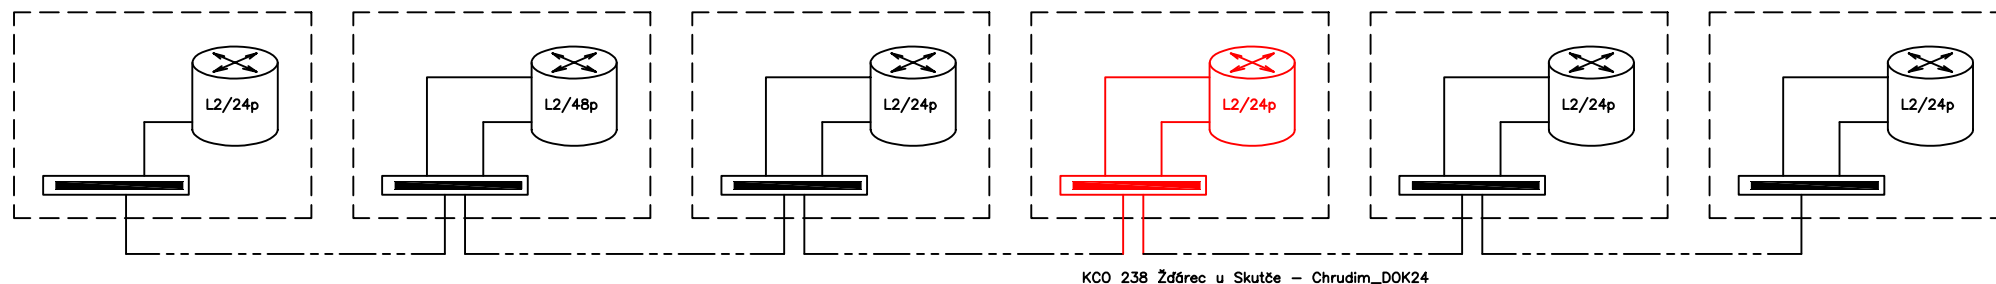

Legenda:

- stávající zařízení
- nové zařízení

Investor: SS Východ, Nerudova 1, 772 58 Olomouc		Zpracoval: Ing. Rostislav Fitz		 <div>ASYC s.r.o. Šumavská 15 602 00 Brno</div>	Stavba: Výstavba železniční zastávky Orel		+
Účel: DUSP+PDPS		Kontroloval: Ing. Radek Zezula, Ph.D.			PS/SO: PS 11-02-91 ZAST Orel, sdělovací zařízení		Příloha 2
Č. zak.: 3110-20-161	Datum: 09/2021	Odp. projektant: Ing. Rostislav Fitz			Název výkresu: Blokové schéma přenosové soustavy		List 1
Archiv: CD/Orel.1-3							