




PŘEKRYVNÁ PROTIHLUKOVÁ STĚNA ÚNIKOVÉHO VÝCHODU
km 408,456
POHLED
MĚŘÍTKO 1:100

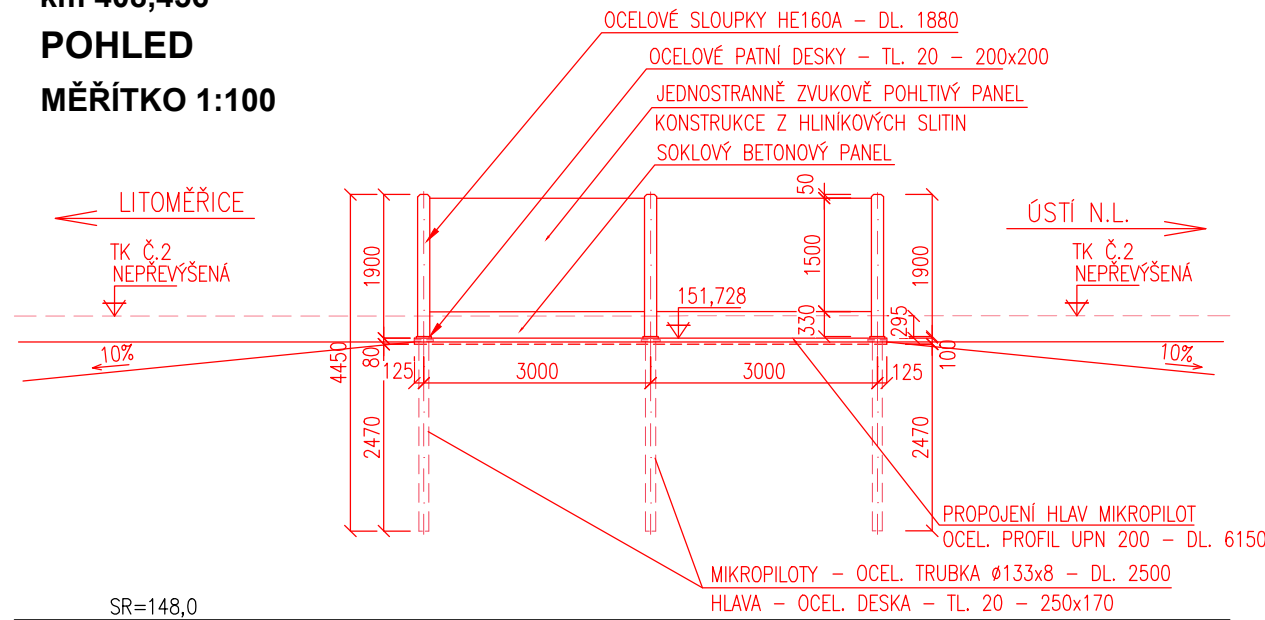


PŘEKRYVNÁ PROTIHLUKOVÁ STĚNA ÚNIKOVÉHO VÝCHODU
km 408,506
POHLED
MĚŘÍTKO 1:100

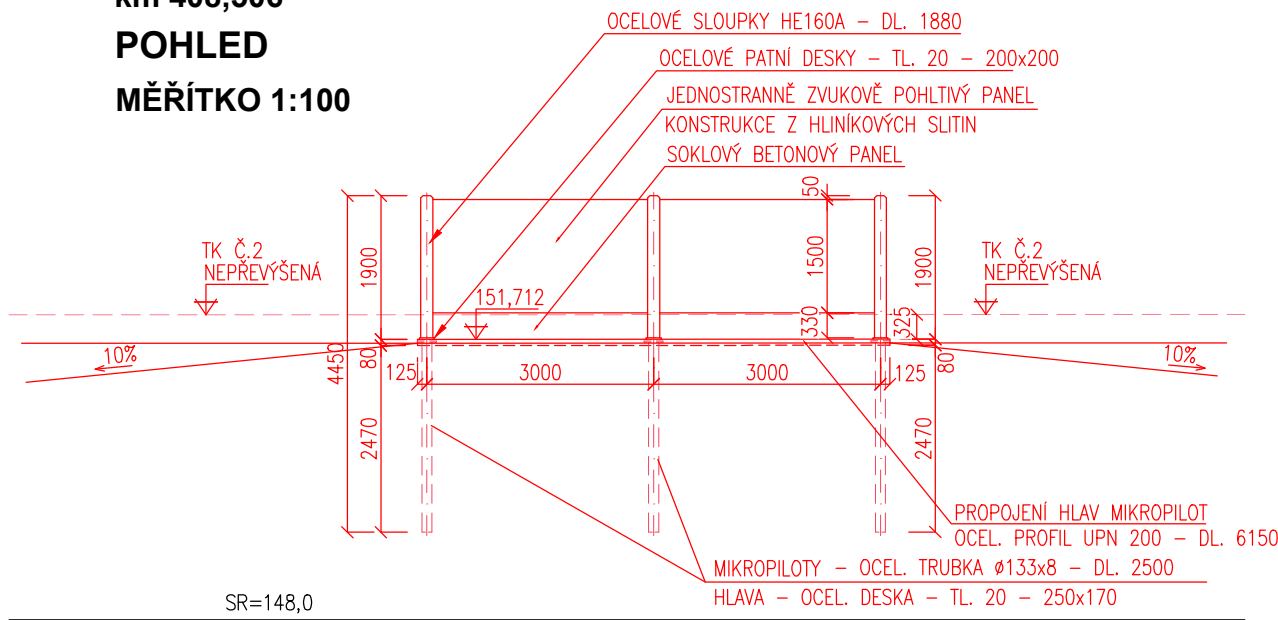


PŘEKRYVNÁ PROTIHLUKOVÁ STĚNA ÚNIKOVÉHO VÝCHODU
km 408,599
POHLED
MĚŘÍTKO 1:100

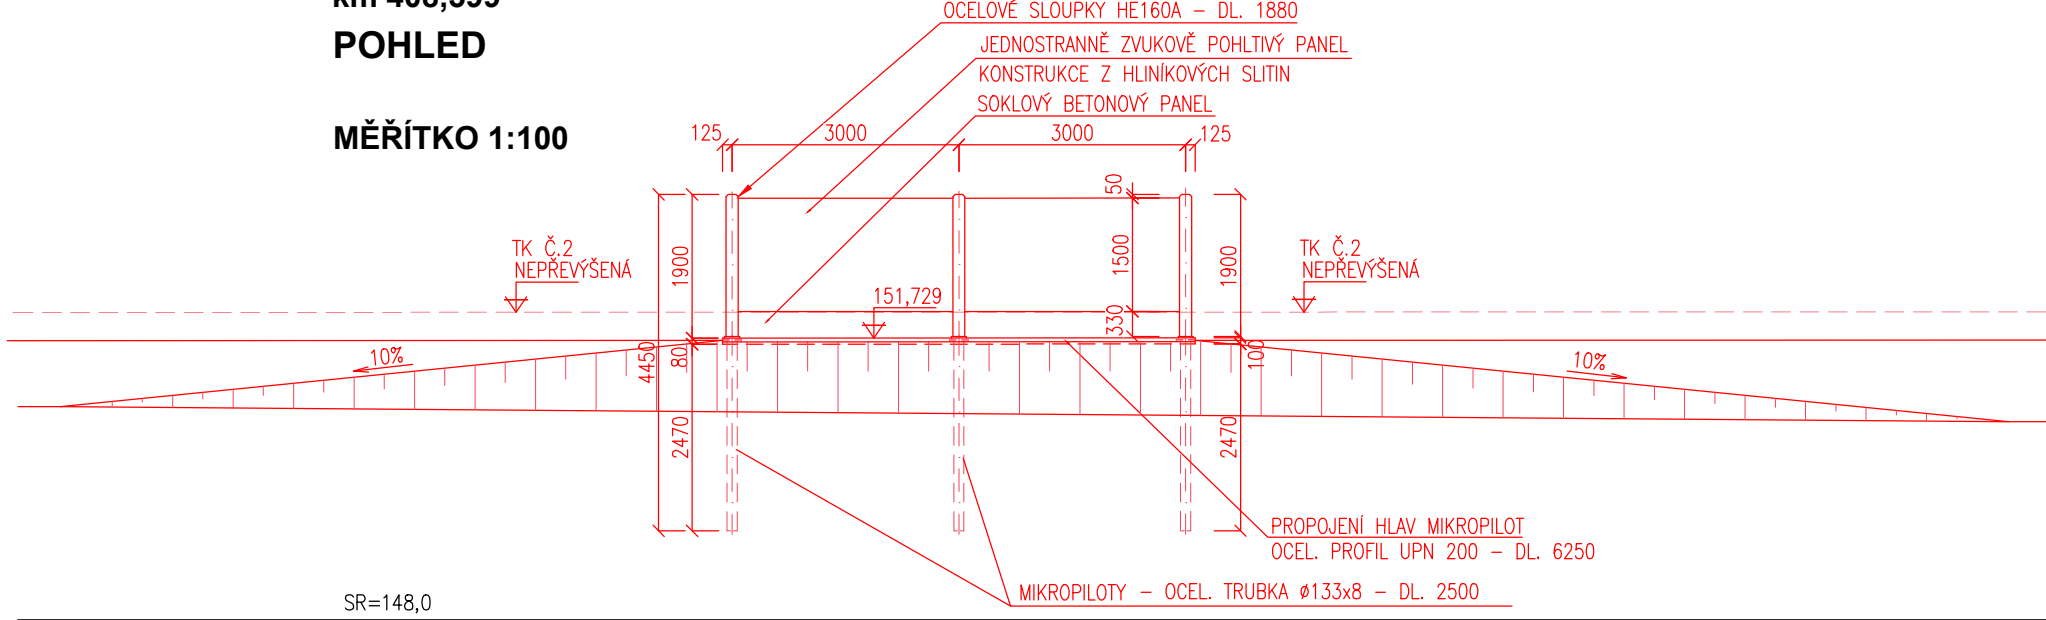


PŘEKRYVNÁ PROTIHLUKOVÁ STĚNA ÚNIKOVÉHO VÝCHODU
km 408,648
POHLED
MĚŘÍTKO 1:100

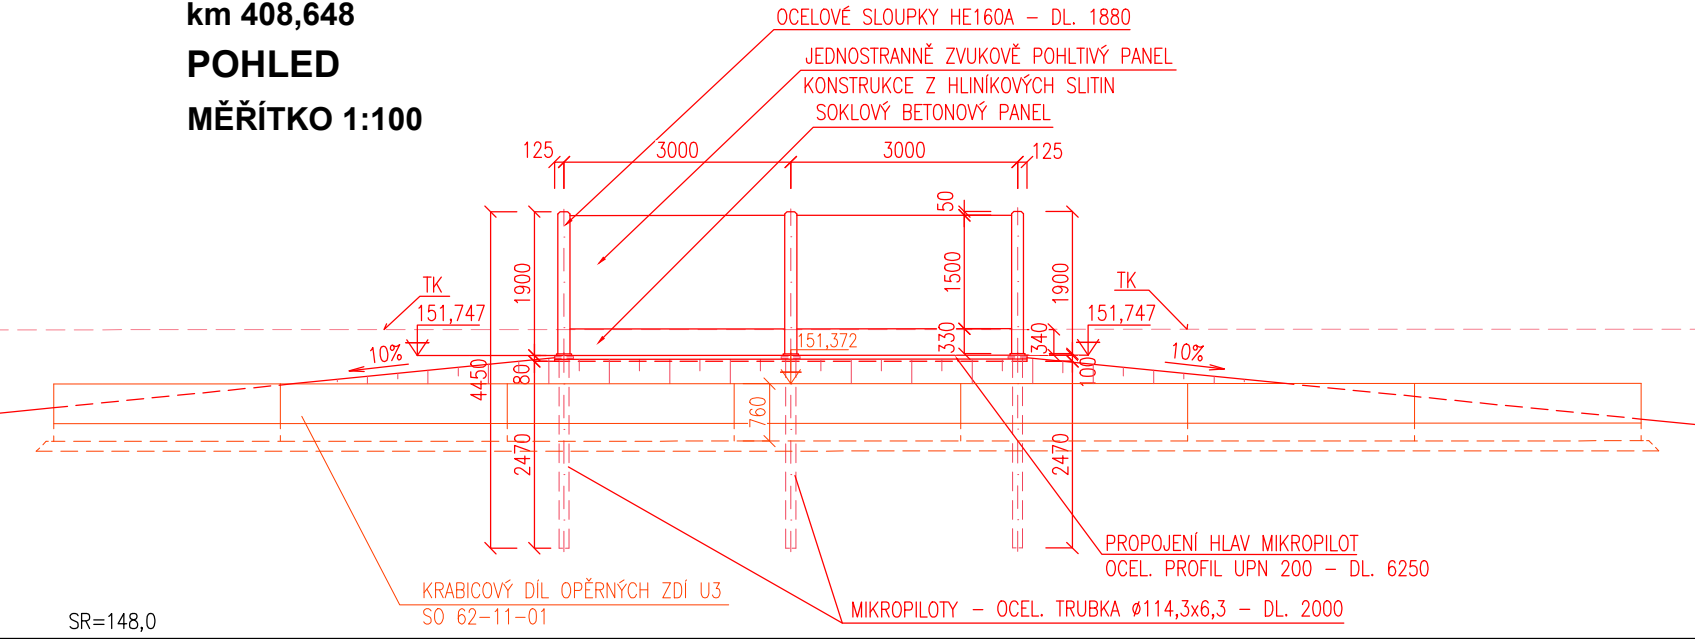

PŘEKRYVNÁ PROTIHLUKOVÁ STĚNA ÚNIKOVÉHO VÝCHODU
km 408,698
POHLED
MĚŘÍTKO 1:100

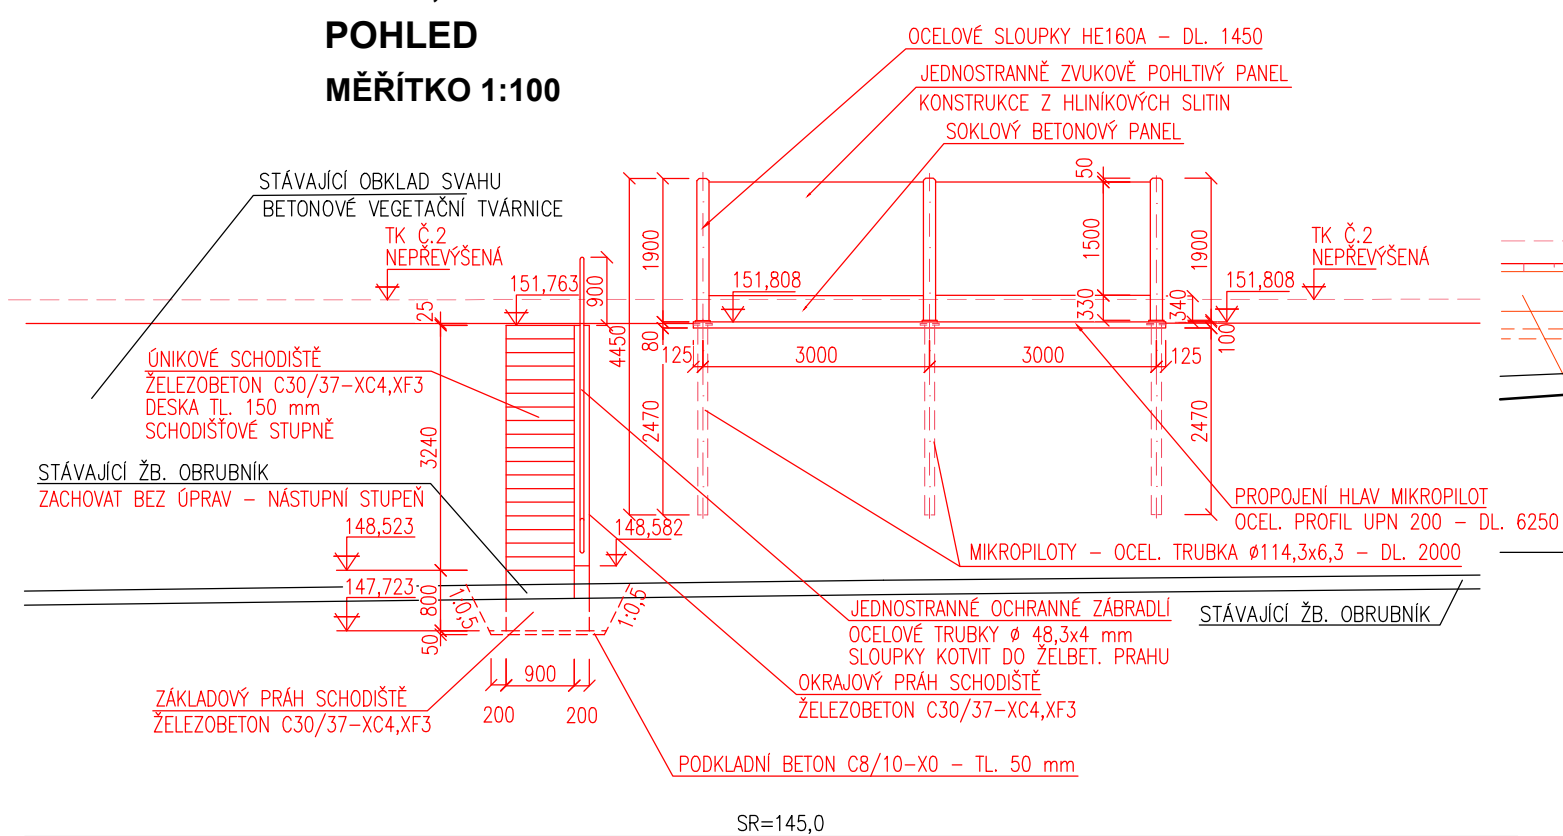

PŘEKRYVNÁ PROTIHLUKOVÁ STĚNA ÚNIKOVÉHO VÝCHODU
km 408,817
POHLED
MĚŘÍTKO 1:100

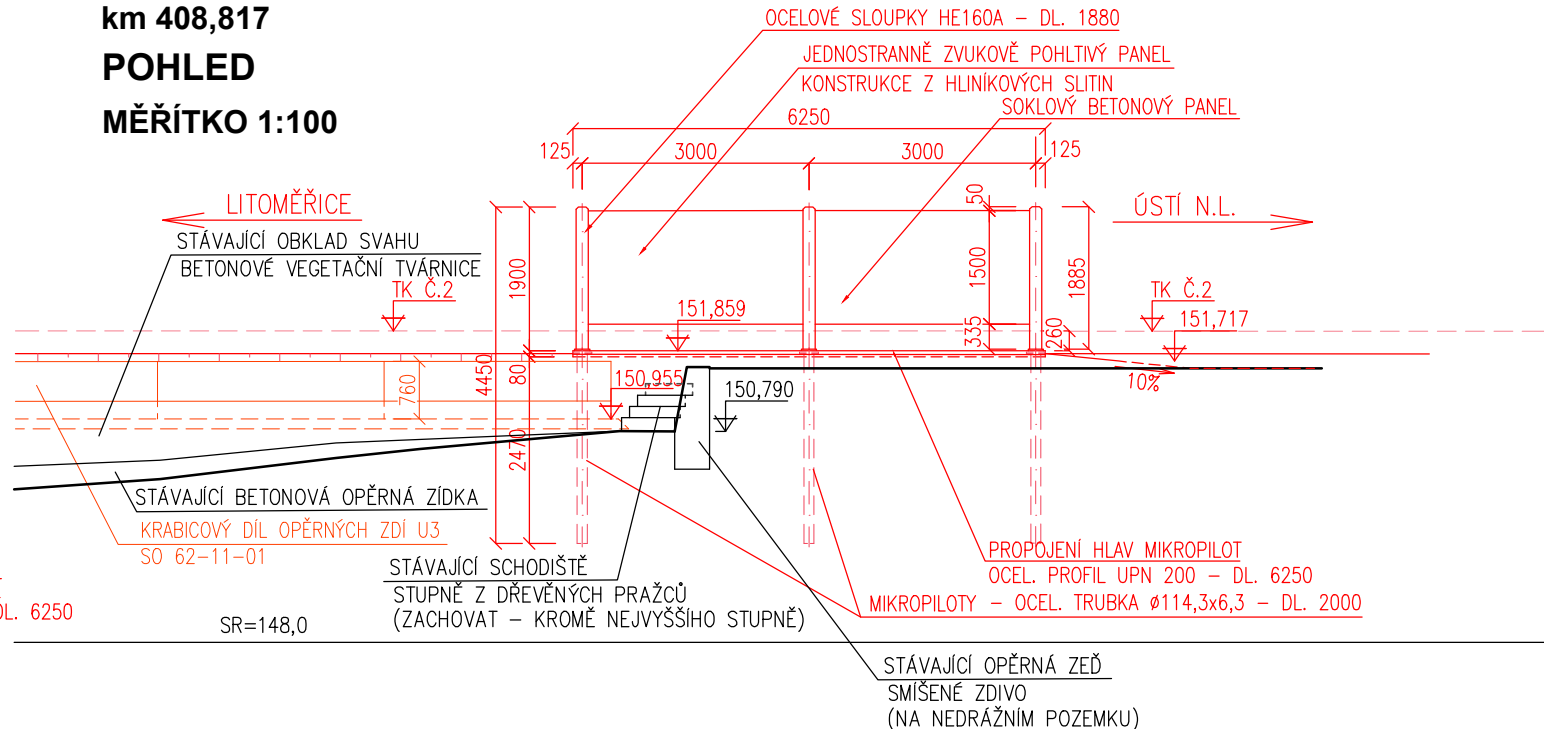

 <div>EVROPSKÁ UNIE Evropské strukturální a investiční fondy Operační program Doprava</div>		 <div>Ministerstvo dopravy Státní fond dopravní infrastruktury</div>	
		Razítko oprávněné osoby:	
Podpis:		Datum:	
Revize:	Datum:	Popis:	Kontroloval:
000	03/2022	Definitivní odevzdání ke stavebnímu povolení	Ing. Zdeněk Zeman
P02	24.1.2022	Odevzdání dokumentace po připomínkách	Ing. Zdeněk Zeman
P01	25.10.2021	Odevzdání dokumentace k připomínkám	Ing. Zdeněk Zeman
Stavebník/Investor:	Správa železnic, státní organizace		
Adresa:	Dlážděná 1003/7, 110 00 Praha 1		
Zástupce investora:	Stavební správa západ		
Adresa:	Sokolovská 1995/278, 190 00 Praha 9		
			
Zhotovitel stavby:	STRABAG Rail a.s.		
Adresa:	Železničářská 1385/29, 400 03 Ústí nad Labem - Střekov		
Kontakt:	T: +420 475 300 111 E: projekt.ul@strabag.com		
			
Zhotovitel objektu:	PROGI spol. s r. o.		
Adresa:	Žukovova 79/60, 400 03 Ústí nad Labem		
Kontakt:	T: +420 411 198 004 E: projekce@progi.cz		
			
Hlavní projektant (HIP):	Specialista:	Odpovědný projektant:	Zpracovatel:
Ing. David Růža		Ing. Miroslav Novák	Ing. Zdeněk Zeman
Název stavby/akce:		Rekonstrukce trati vč. protihlukových opatření v části úseku Litoměřice město - Velké Žernoseky	
Název části:		Protihlukové objekty	
Název objektu:		Litoměřice d.n. - Velké Žernoseky, nízká protihluková clona km 408,423 - 408,908	
Název přílohy:		Pohledy na překryvné části u únikových východů	
Název dílčí části přílohy:			
Kraj:	Katastrální území:	TUDU:	
Ústecký	Litoměřice, Libochovany	100114, 100116	
Stupeň dokumentace:		Datum zpracování:	Formáty:
DSP + PDPS		25.3.2022	4 x A4
Měřítko:		1:100	
S-kód: S 6 3 2 0 0 0 1 4 S - D S P I - D 2 1 1 0 - S O 6 2 6 1 0 1 - X X - 2 - 0 3 3 - 0 0 0			
Příloha: 2			
Revize: 0			
[Prostor pro další informace]			