
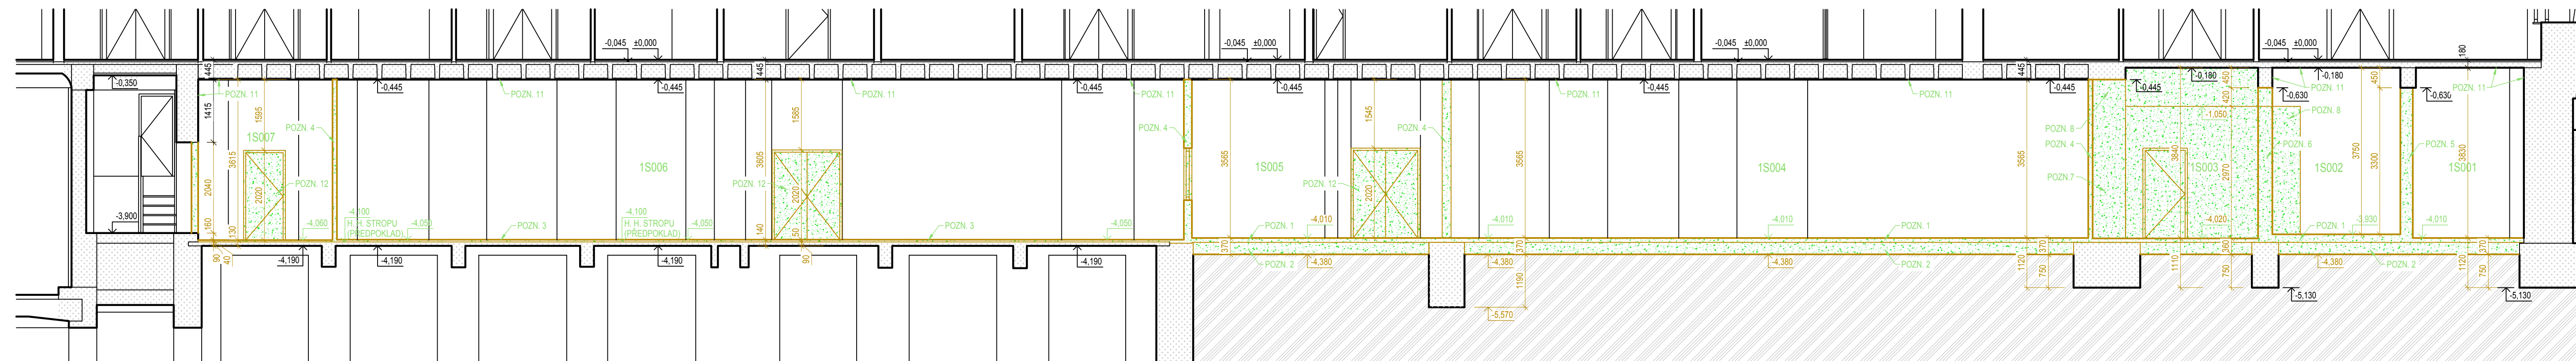



ŘEZ B-B'

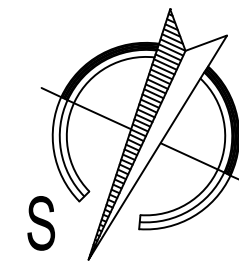

LEGENDA MÍSTNOSTÍ:					
OZN.	NÁZEV	PLOCHA	S. V.	POZNÁMKA	
1S001	SKLAD	19,050	3830	KERAMICKÁ DLAŽBA	KERAMICKÝ SOKL V=0,09 m
1S002	SKLAD	23,590	3830	KERAMICKÁ DLAŽBA	KERAMICKÝ OBKLAD V=1,7 m
1S003	PŘÍPRAVA JÍDLA	15,770	3840	KERAMICKÁ DLAŽBA	KERAMICKÝ OBKLAD V=1830 m
1S003A	SKLAD	4,360	3840	KERAMICKÁ DLAŽBA	-
1S004	KUCHYŇ	105,630	3530	KERAMICKÁ DLAŽBA	KERAMICKÝ OBKLAD V=1830 MM
1S005	VÝDEJ JÍDLA	38,360	3840	KERAMICKÁ DLAŽBA	KERAMICKÝ OBKLAD V=1830 MM
1S006	JÍDELNA	137,210	3510	PVC	SOKL Z PVC V=30 MM
1S007	PROJEKČEJNA	21,510	3510	PVC	SOKL Z PVC V=30 MM
1S090	SKLAD	17,800	3830	KERAMICKÁ DLAŽBA	KERAMICKÝ SOKL V=100 MM
1S091	SKLAD	18,000	3830	KERAMICKÁ DLAŽBA	KERAMICKÝ SOKL V=100 MM
1S092	CHODBA	9,720	3830	KERAMICKÁ DLAŽBA	KERAMICKÝ SOKL V=100 MM
1S093	ŠATNA	1,470	3830	KERAMICKÁ DLAŽBA	KERAMICKÝ SOKL V=100 MM
1S123	CHODBA	37,340	3850	KERAMICKÁ DLAŽBA	KERAMICKÝ SOKL V=100 MM
1S124	CHODBA	18,090	3,850	KERAMICKÁ DLAŽBA	KERAMICKÝ SOKL V=100 MM
1S125	CHODBA	1,650	3,850	KERAMICKÁ DLAŽBA	KERAMICKÝ OBKLAD V=1820 MM
1S126	CHODBA	87,500	3,850	KERAMICKÁ DLAŽBA	KERAMICKÝ SOKL V=100 MM
1S135	PARKOVACÍ STÁNÍ	451,800	3810	EPOXIDOVÁ ŠTERKA	-

 $\pm 0,000 = 242,565 \text{ m n. m. Bpv}$

			ČÍSLO SOUPRAVY:
REVIZE Č.	DATUM	ZMĚNA	

 SUDOP BRNO, spol. s r.o. Kounicova 27 611 36 Brno		
OBJEDNAVATEL: Správce zařízení, státní organizace, Diářská 1003/7, 110 00 Praha 1 Stavební správní úřad (organizační jednotka)		tel.: +420 972 625 804 E-mail: sudop@sudop-brno.cz
PROFESNÍ SKUPINA: 31 Potenciální stávající	VEDOUcí PRŮJ. SKUPINY Ing. Stanislav Kašpárek	GENERÁLNÍ REDITEĽ Ing. Karel Čermáček
ODPOVĚDNÝ PRŮJ. ZÁKAZNÍK Ing. Stanislav Kašpárek	ODPOVĚDNÝ PRŮJ. PS, SO Ing. Stanislav Kašpárek	KONTROLNÍK Bc. David Zelenský
KRAJ: Jihomoravský	POVĚŘENÝ ÚČ: Brno	STUPĚŇ: DSP a DPS ČÍSLO ZÁK. CÍSLA 1708-ETAP REKVENIT 175 14.4.2024 DATUM: 08/2021
BRNO, KOUNICOVA ADM - PD OPRAVA (IV. ETAPA) SO 08 - Oprava stávajících garáží A - Stavební konstrukční řešení		ARCH. ČÍSLO 2023-ETAP-02
Bourací práce 1.PP		ČÁST DOKUM. D.2.2.3.1 PRÍLOHA 03