

DETAIL E – SANACE VLHKÉHO ZDIVA


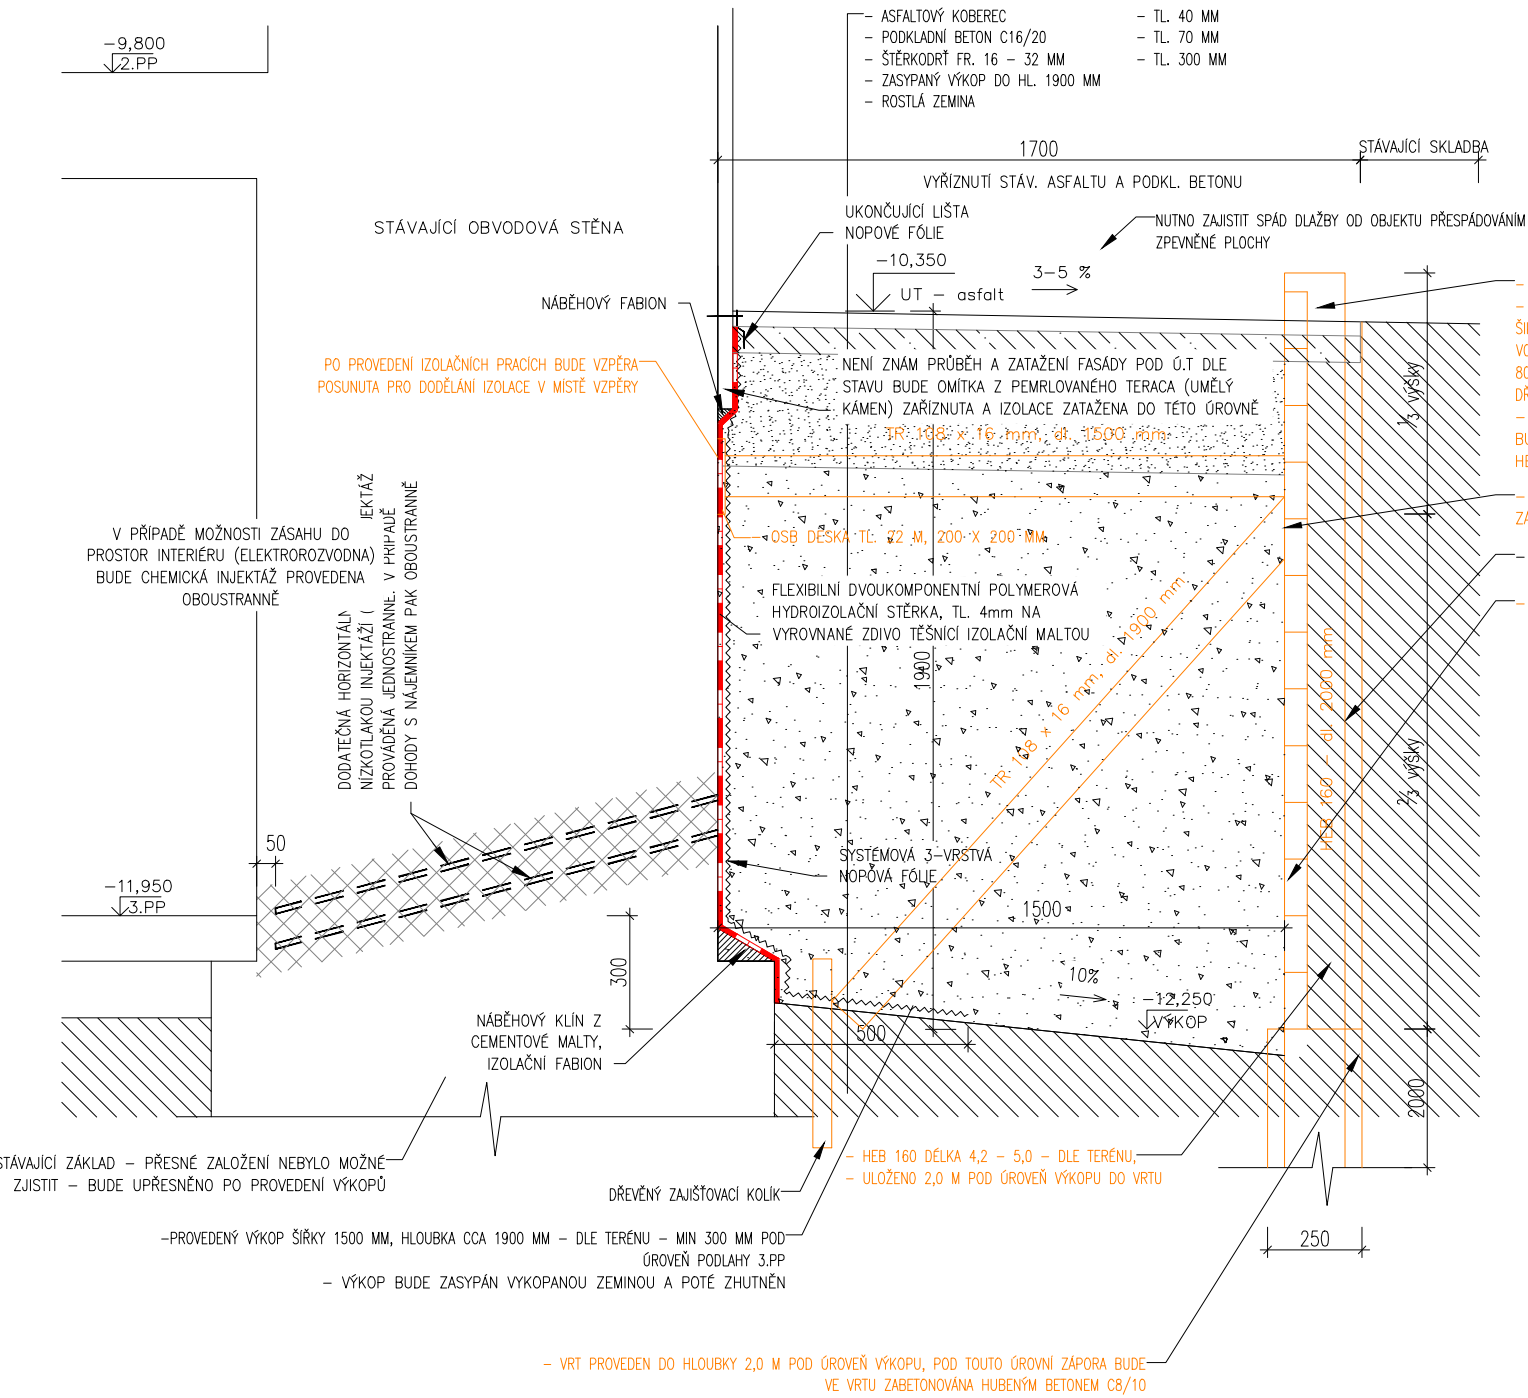



SCHÉMA ROZMÍSTĚNÍ VRTŮ:



			ČÍSLO SOUPRAVY:
REVIZE Č.	DATUM	ZMĚNA	

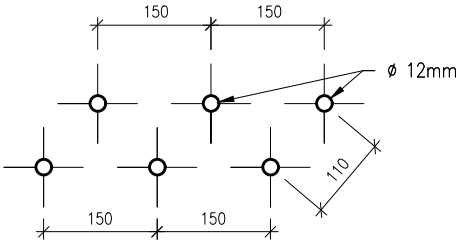

SUDOP BRNO, spol. s r.o.
Kounicova 26
611 36 Brno

SUBDODAVATEL:	Ing. Pavel. Zejda, Ph.D. Jezerůvky 525/7,621 00 Brno tel.: +420 776 812 238 E-mail: zejda@zejda-sanace.cz	ODPOVĚDNÝ PROJ., VYPRACOVAL Ing. Pavel Zejda, Ph.D.	

OBJEDNAVATEL:		tel. : +420 972 625 804 E-mail: sudop@sudop-brno.cz	
PROFESNÍ SKUPINA:		VEDOUcí PROF. SKUPINY Ing. Stanislav Kašpárek	
ODPOVĚDNÝ PROJ. ZAKÁZKY Ing. Stanislav Kašpárek		KONTROLOVAL Bc. David Zelený	
ODPOVĚDNÝ PROJ. PS, SO Ing. Michal Malý		KRAJ: Jihomoravský	
ODPOVĚDNÝ PROJ. PS, SO Ing. Michal Malý		POVĚŘENÝ OÚ: Brno	

BRNO, KOUNICOVA ADM - PD OPRAVA (IV. ETAPA) SO 05 Opravy hydroizolace spodní stavby A. Architektonicko - stavební a stavebně konstrukční řešení		ZAK. ČÍSLO 21006-01-0422	ARCH. ČÍSLO
		MĚŘITKO 1:20	POČET FORMÁTŮ 2X4
Rozsah opravy hydroizolace - Detail E		DATUM: 08/2021	
		ČÁST DOKUM. D.2.2.2.1	PŘÍLOHA 20