


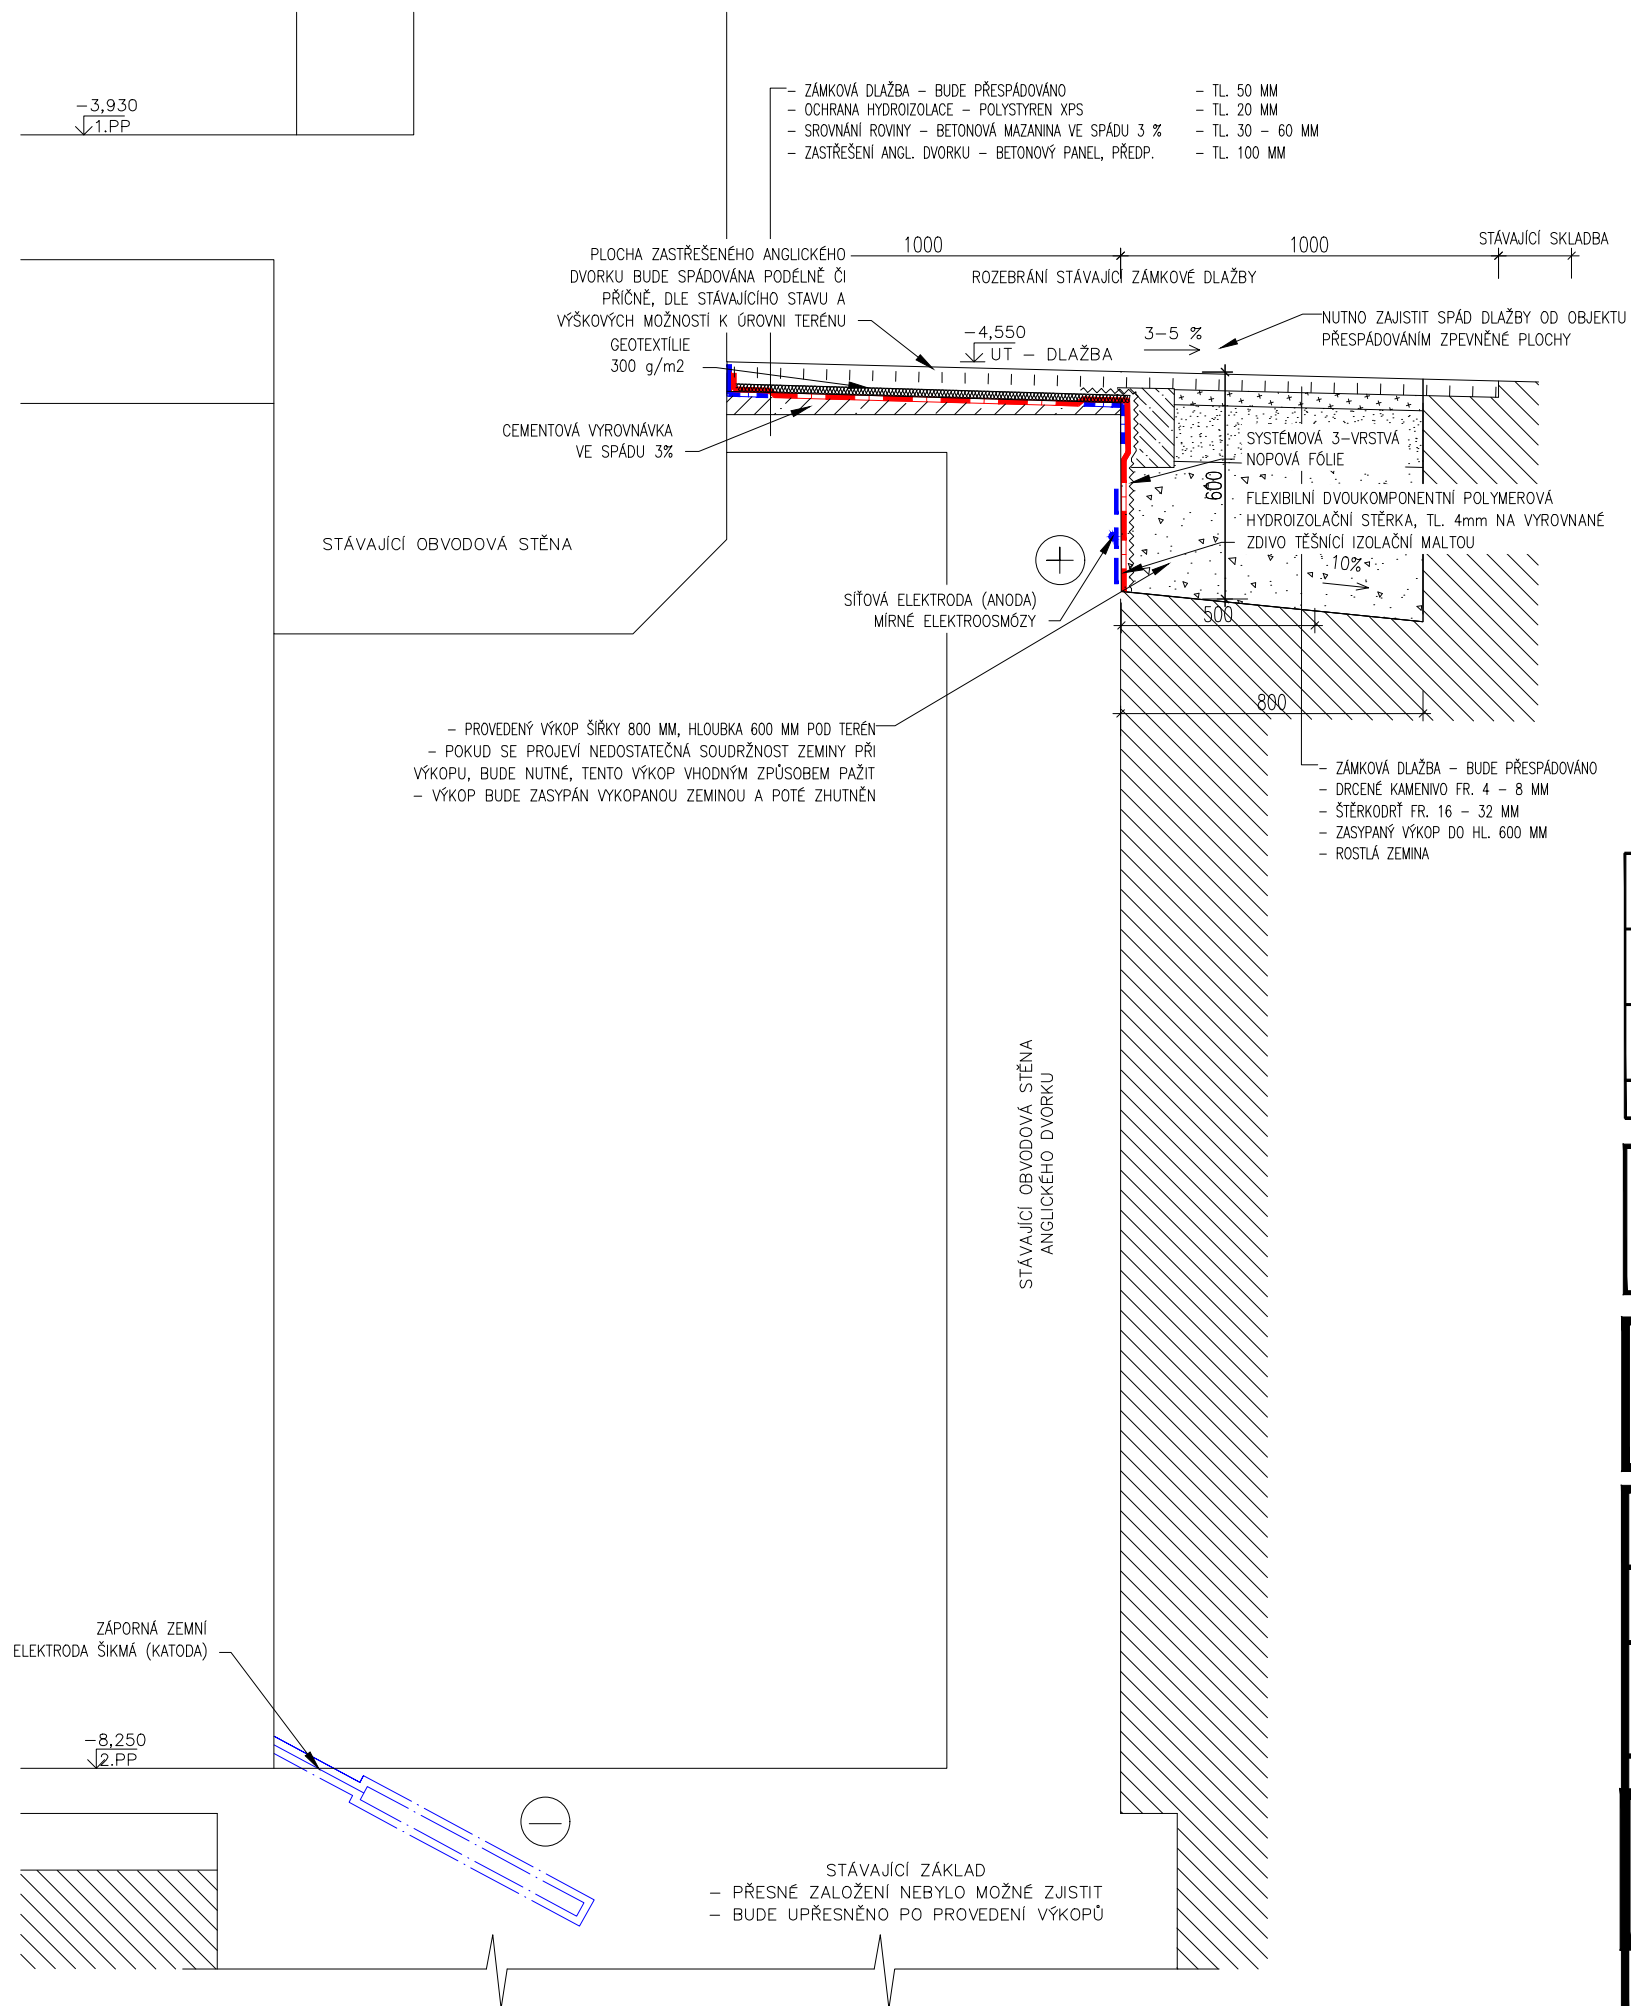

## DETAIL C3 – SANACE VLHKÉHO ZDIVA



			ČÍSLO SOUPRAVY:
REVIZE Č.	DATUM	ZMĚNA	



**SUDOP BRNO, spol. s r.o.**  
**Kounicova 26**  
**611 36 Brno**

SUBDODAVATEL: Ing. Pavel. Zejda, Ph.D. Jezerůvky 525/7,621 00 Brno tel.: +420 776 812 238 E-mail: zejda@zejda-sanace.cz	ODPOVĚDNÝ PROJ., VYPRACOVAL  Ing. Pavel Zejda, Ph.D. 	
---	--	---

OBJEDNAVATEL:	Správa železnic, státní organizace, Dílžďěňá 1003/7, 110 00 Praha 1 Stavební správa východ (organizační jednotka)		tel. : +420 972 625 804 E-mail: sudop@sudop-brno.cz
PROFESNÍ SKUPINA:	31 Pozemní stavby	VEDOUCÍ PROF. SKUPINY Ing. Stanislav Kašpárek	GENERÁLNÍ ŘEDITEL Ing. Kamil Chmela
ODPOVĚDNÝ PROJ. ZAKÁZKY Ing. Stanislav Kašpárek	ODPOVĚDNÝ PROJ. PS, SO Ing. Michal Malý	NAVRHL, VYPRACOVAL Ing. Michal Malý	KONTROLOVAL Bc. David Zelený
KRAJ: Jihomoravský	POVĚŘENÝ OÚ: Brno	STUPEŇ: DSP a DPS	

BRNO, KOUNICOVA ADM - PD OPRAVA (IV. ETAPA)  
SO 05 Opravy hydroizolace spodní stavby  
A. Architektonicko - stavební a stavebně konstrukční řešení

## Rozsah opravy hydroizolace - Detail C3

ZAK. ČÍSLO 21006-01-0422	ARCH. ČÍSLO
MĚŘITKO 1:20	POČET FORMÁTŮ 2XA4
DATUM:	08/2021
ČÁST DOKUM. D.2.2.2.1	PŘÍLOHA 18