



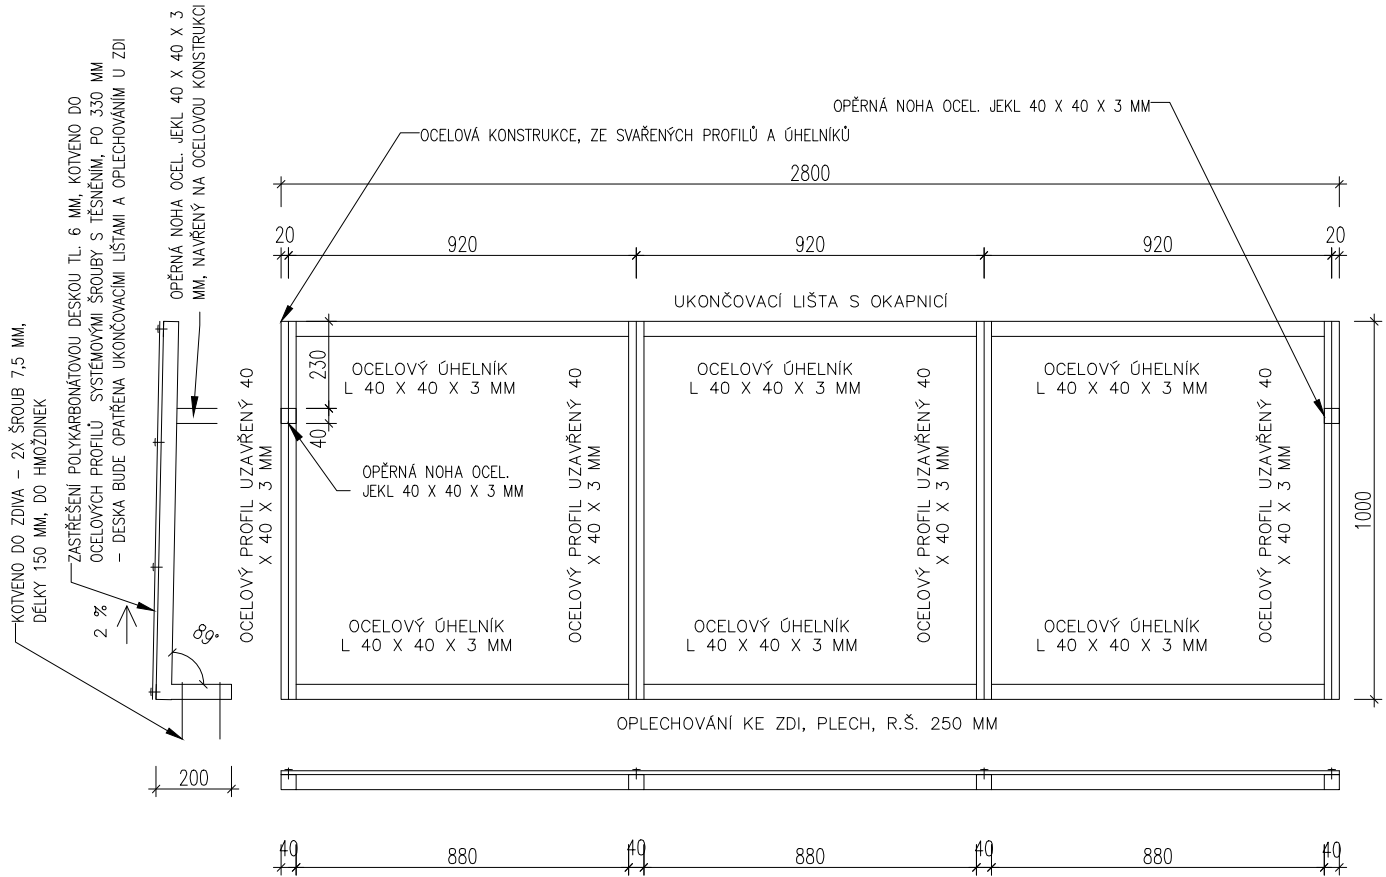


DETAIL G1 – SANACE VLHKÉHO ZDIVA

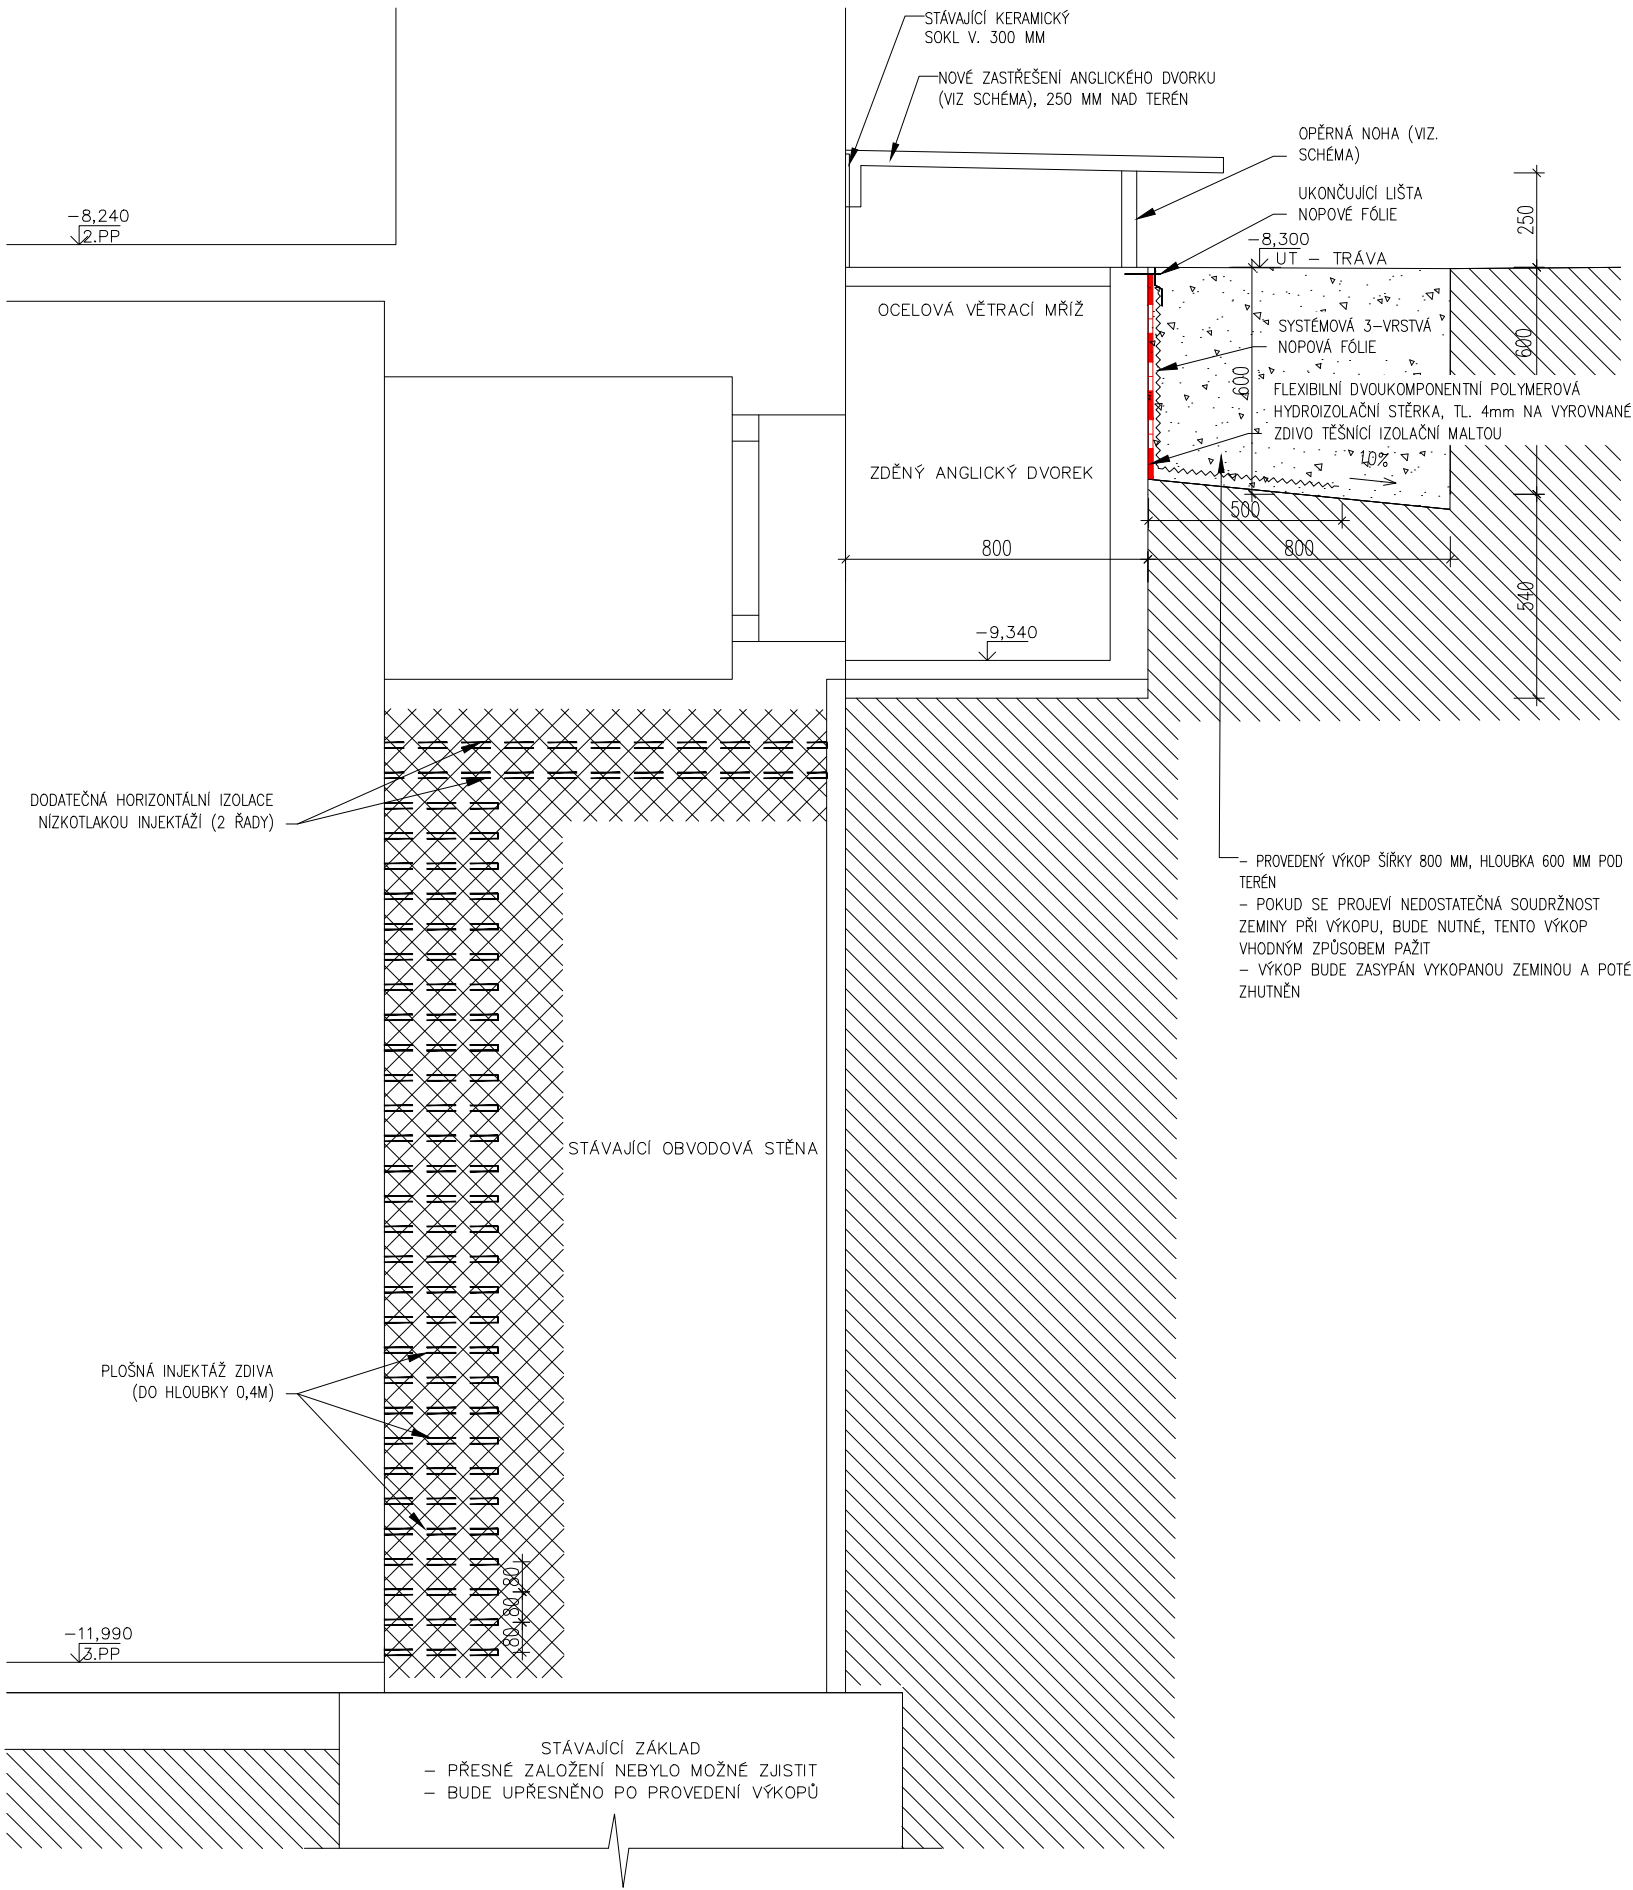

			ČÍSLO SOUPRAVY:
REVIZE Č.	DATUM	ZMĚNA	

			<b>SUDOP BRNO, spol. s r.o.</b> Kounicova 26 611 36 Brno	
SUBDODAVATEL: Ing. Pavel. Zejda, Ph.D. Jezerůvky 525/7,621 00 Brno tel.: +420 776 812 238 E-mail: zejda@zejda-sanace.cz		ODPOVĚDNÝ PROJ., VYPRACOVAL Ing. Pavel Zejda, Ph.D. 		
OBJEDNAVATEL: Správa železnic, státní organizace, Dílčeděná 1003/7, 110 00 Praha 1 Stavební správa východ (organizační jednotka)			tel. : +420 972 625 804 E-mail: sudop@sudop-brno.cz	
PROFESNÍ SKUPINA: 31 Pozemní stavby		VEDOUČÍ PROF. SKUPINY Ing. Stanislav Kašpárek		GENERÁLNÍ ŘEDITEL Ing. Kamil Chmela
ODPOVĚDNÝ PROJ. ZAKÁZKY Ing. Stanislav Kašpárek		ODPOVĚDNÝ PROJ. PS, SO Ing. Michal Malý	NAVRHL, VYPRACOVAL Ing. Michal Malý	KONTROLOVAL Bc. David Zelený
KRAJ: Jihomoravský		POVĚŘENÝ OÚ: Brno		STUPEŇ: DSP a DPS
BRNO, KOUNICOVA ADM - PD OPRAVA (IV. ETAPA) SO 05 Opravy hydroizolace spodní stavby A. Architektonicko - stavební a stavebně konstrukční řešení			ZAK. ČÍSLO 21006-01-0422	ARCH. ČÍSLO
			MĚŘÍTKO 1:20	POČET FORMÁTŮ 2XA4
			DATUM: 08/2021	
Rozsah opravy hydroizolace - Detail G1			ČÁST DOKUM. D.2.2.2.1	PŘÍLOHA 22