


SCHÉMA ZASTŘEŠENÍ ANGLICKÉHO DVORKU

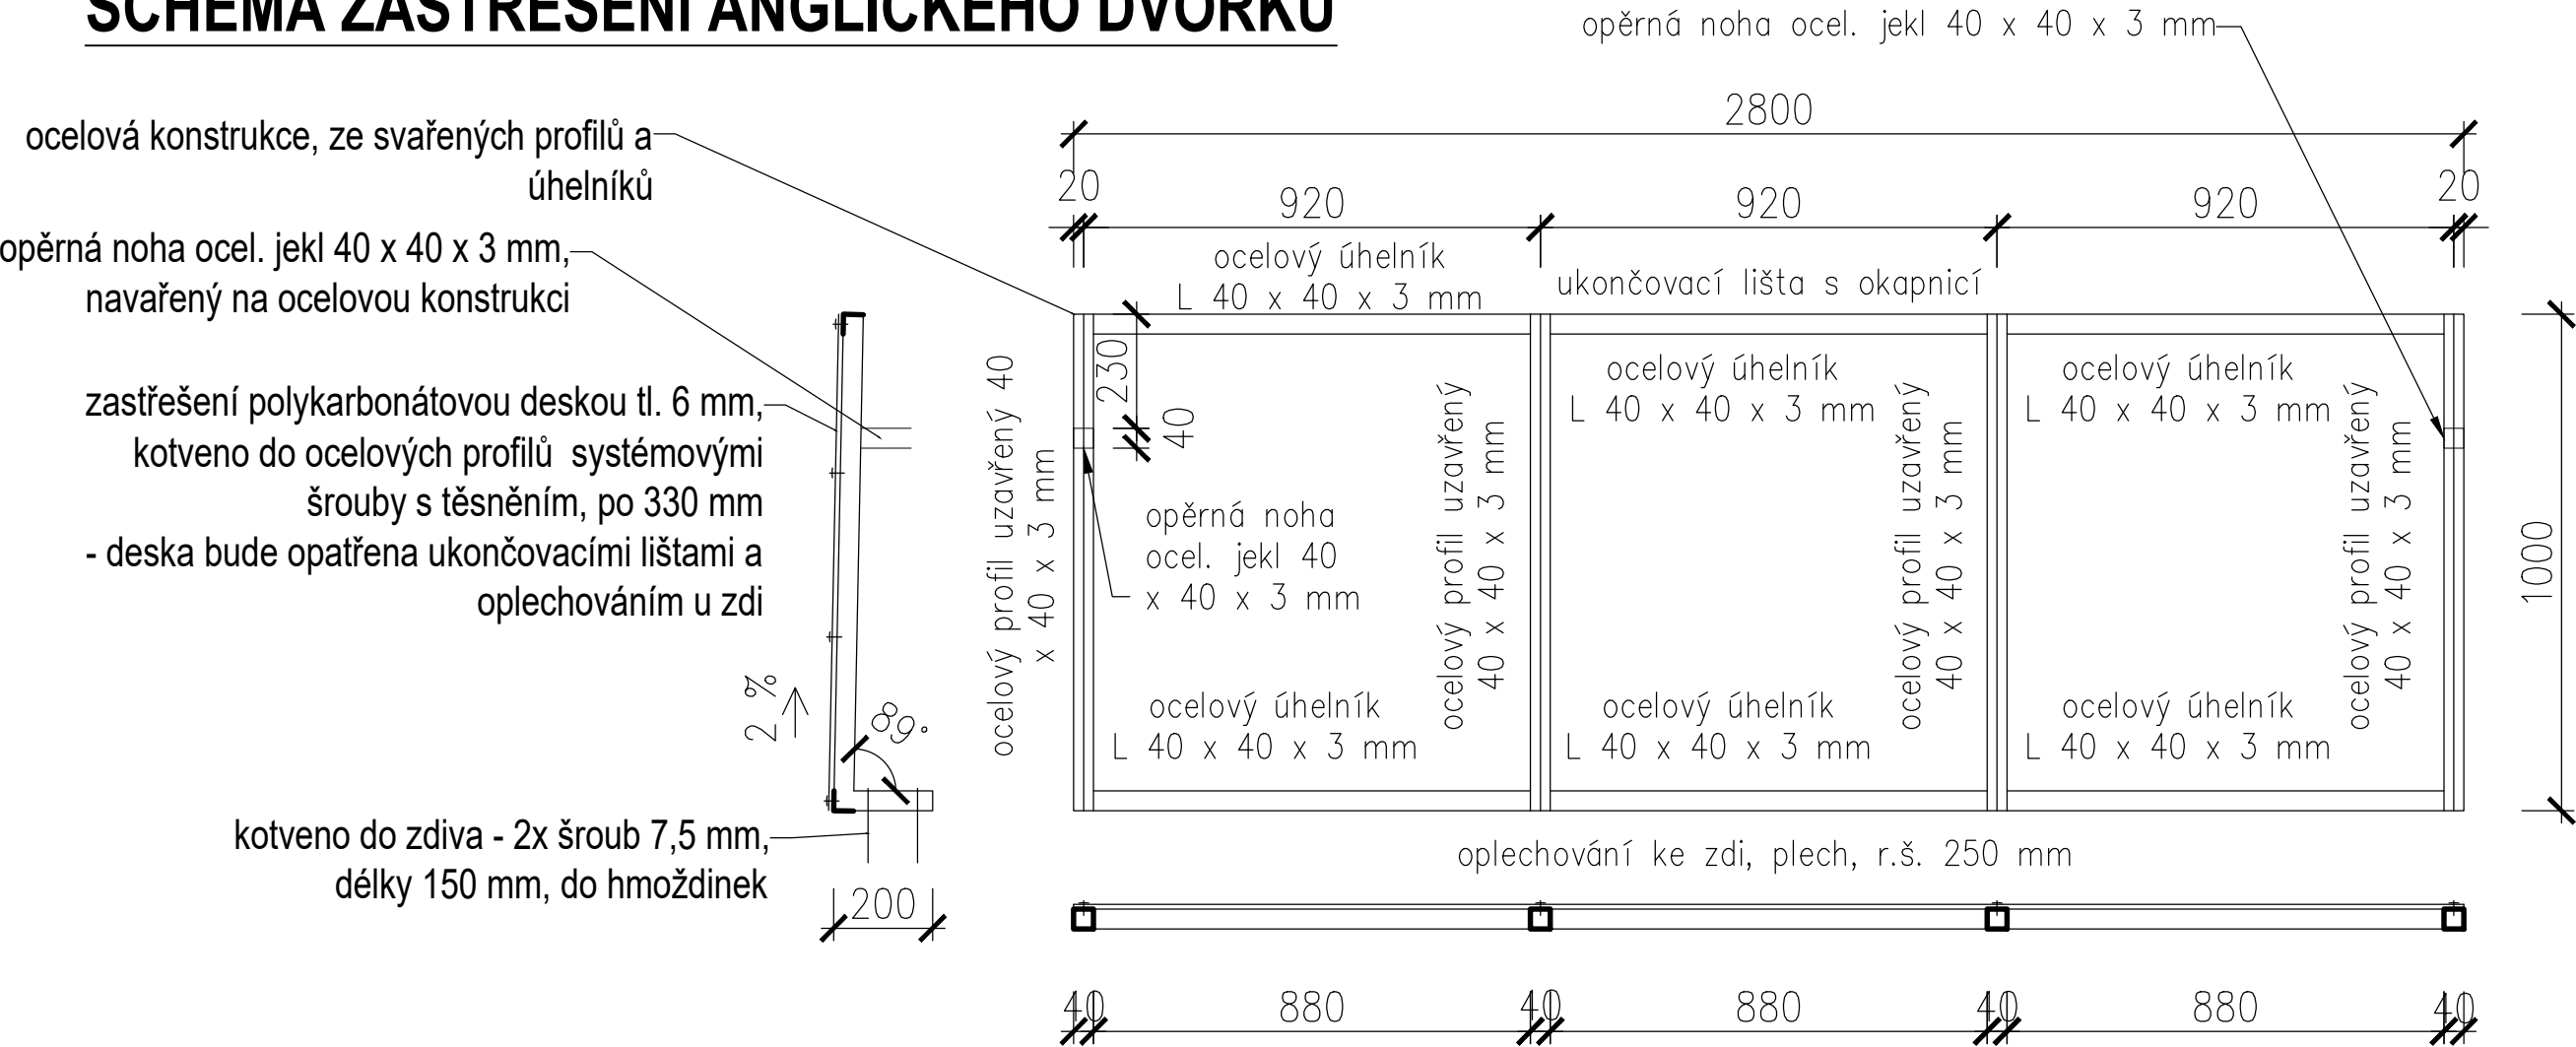

Poznámka

- všechny ocelové konstrukce v rámci provedení stříšek anglických dvorků budou ve výrobě opatřeny antikorozi ochranou (např. nástřik nebo nátěr barvy (RAL 9005))
- osazení opěrných nohou bude provedeno v místě anglických dvorků, vždy tak, aby se noha opírala na zpevněné ploše.
- opěrná noha bude zhotovena z ocel. jecku 40 x 40 x 3 mm, noha bude ze spodu zavařena ocel. platlým a bude navařena na stříšku pro zastřešení
- výška nohy bude přesně zaměřena na místě v rámci dílenské dokumentace
- v projektové dokumentaci se uvažuje s výškou nohy 255 mm

			ČÍSLO SOUPRAVY:
REVIZE Č.	DATUM	ZMĚNA	



SUDOP BRNO, spol. s r.o.
Kounicova 26
611 36 Brno

SUBDODAVATEL:		
---------------	--	--

OBJEDNAVATEL: Správa železnic, státní organizace, Dílžďěňá 1003/7, 110 00 Praha 1		tel. : +420 972 625 804	
Stavební správa východ (organizační jednotka)		E-mail: sudop@sudop-brno.cz	
PROFESNÍ SKUPINA: 31 Pozemní stavby	VEDOUcí PROF. SKUPINY Ing. Stanislav Kašpárek	GENERÁLNÍ ŘEDITEL Ing. Kamil Chmela	
ODPOVĚDNÝ PROJ. ZAKÁZKY Ing. Stanislav Kašpárek	ODPOVĚDNÝ PROJ. PS, SO Ing. Michal Malý	NAVRHL, VYPRACOVAL Bc. David Zelený	KONTROLOVAL Ing. Michal Malý
KRAJ: Jihomoravský	POVĚŘENÝ OÚ: Brno	STUPEŇ: DSP a DPS	
BRNO, KOUNICOVA ADM - PD OPRAVA (IV. ETAPA) SO 05 Opravy hydroizolace spodní stavby A. Architektonicko - stavební a stavebně konstrukční řešení		ZAK. ČÍSLO 21006-01-0422	ARCH. ČÍSLO
		MĚŘITKO 1:20	POČET FORMÁTŮ 2xA4
		DATUM: 08/2021	
Schéma zastřešení anglického dvorku		ČÁST DOKUM. D.2.2.1.1	PŘÍLOHA 37