


Varianta 1-a AC

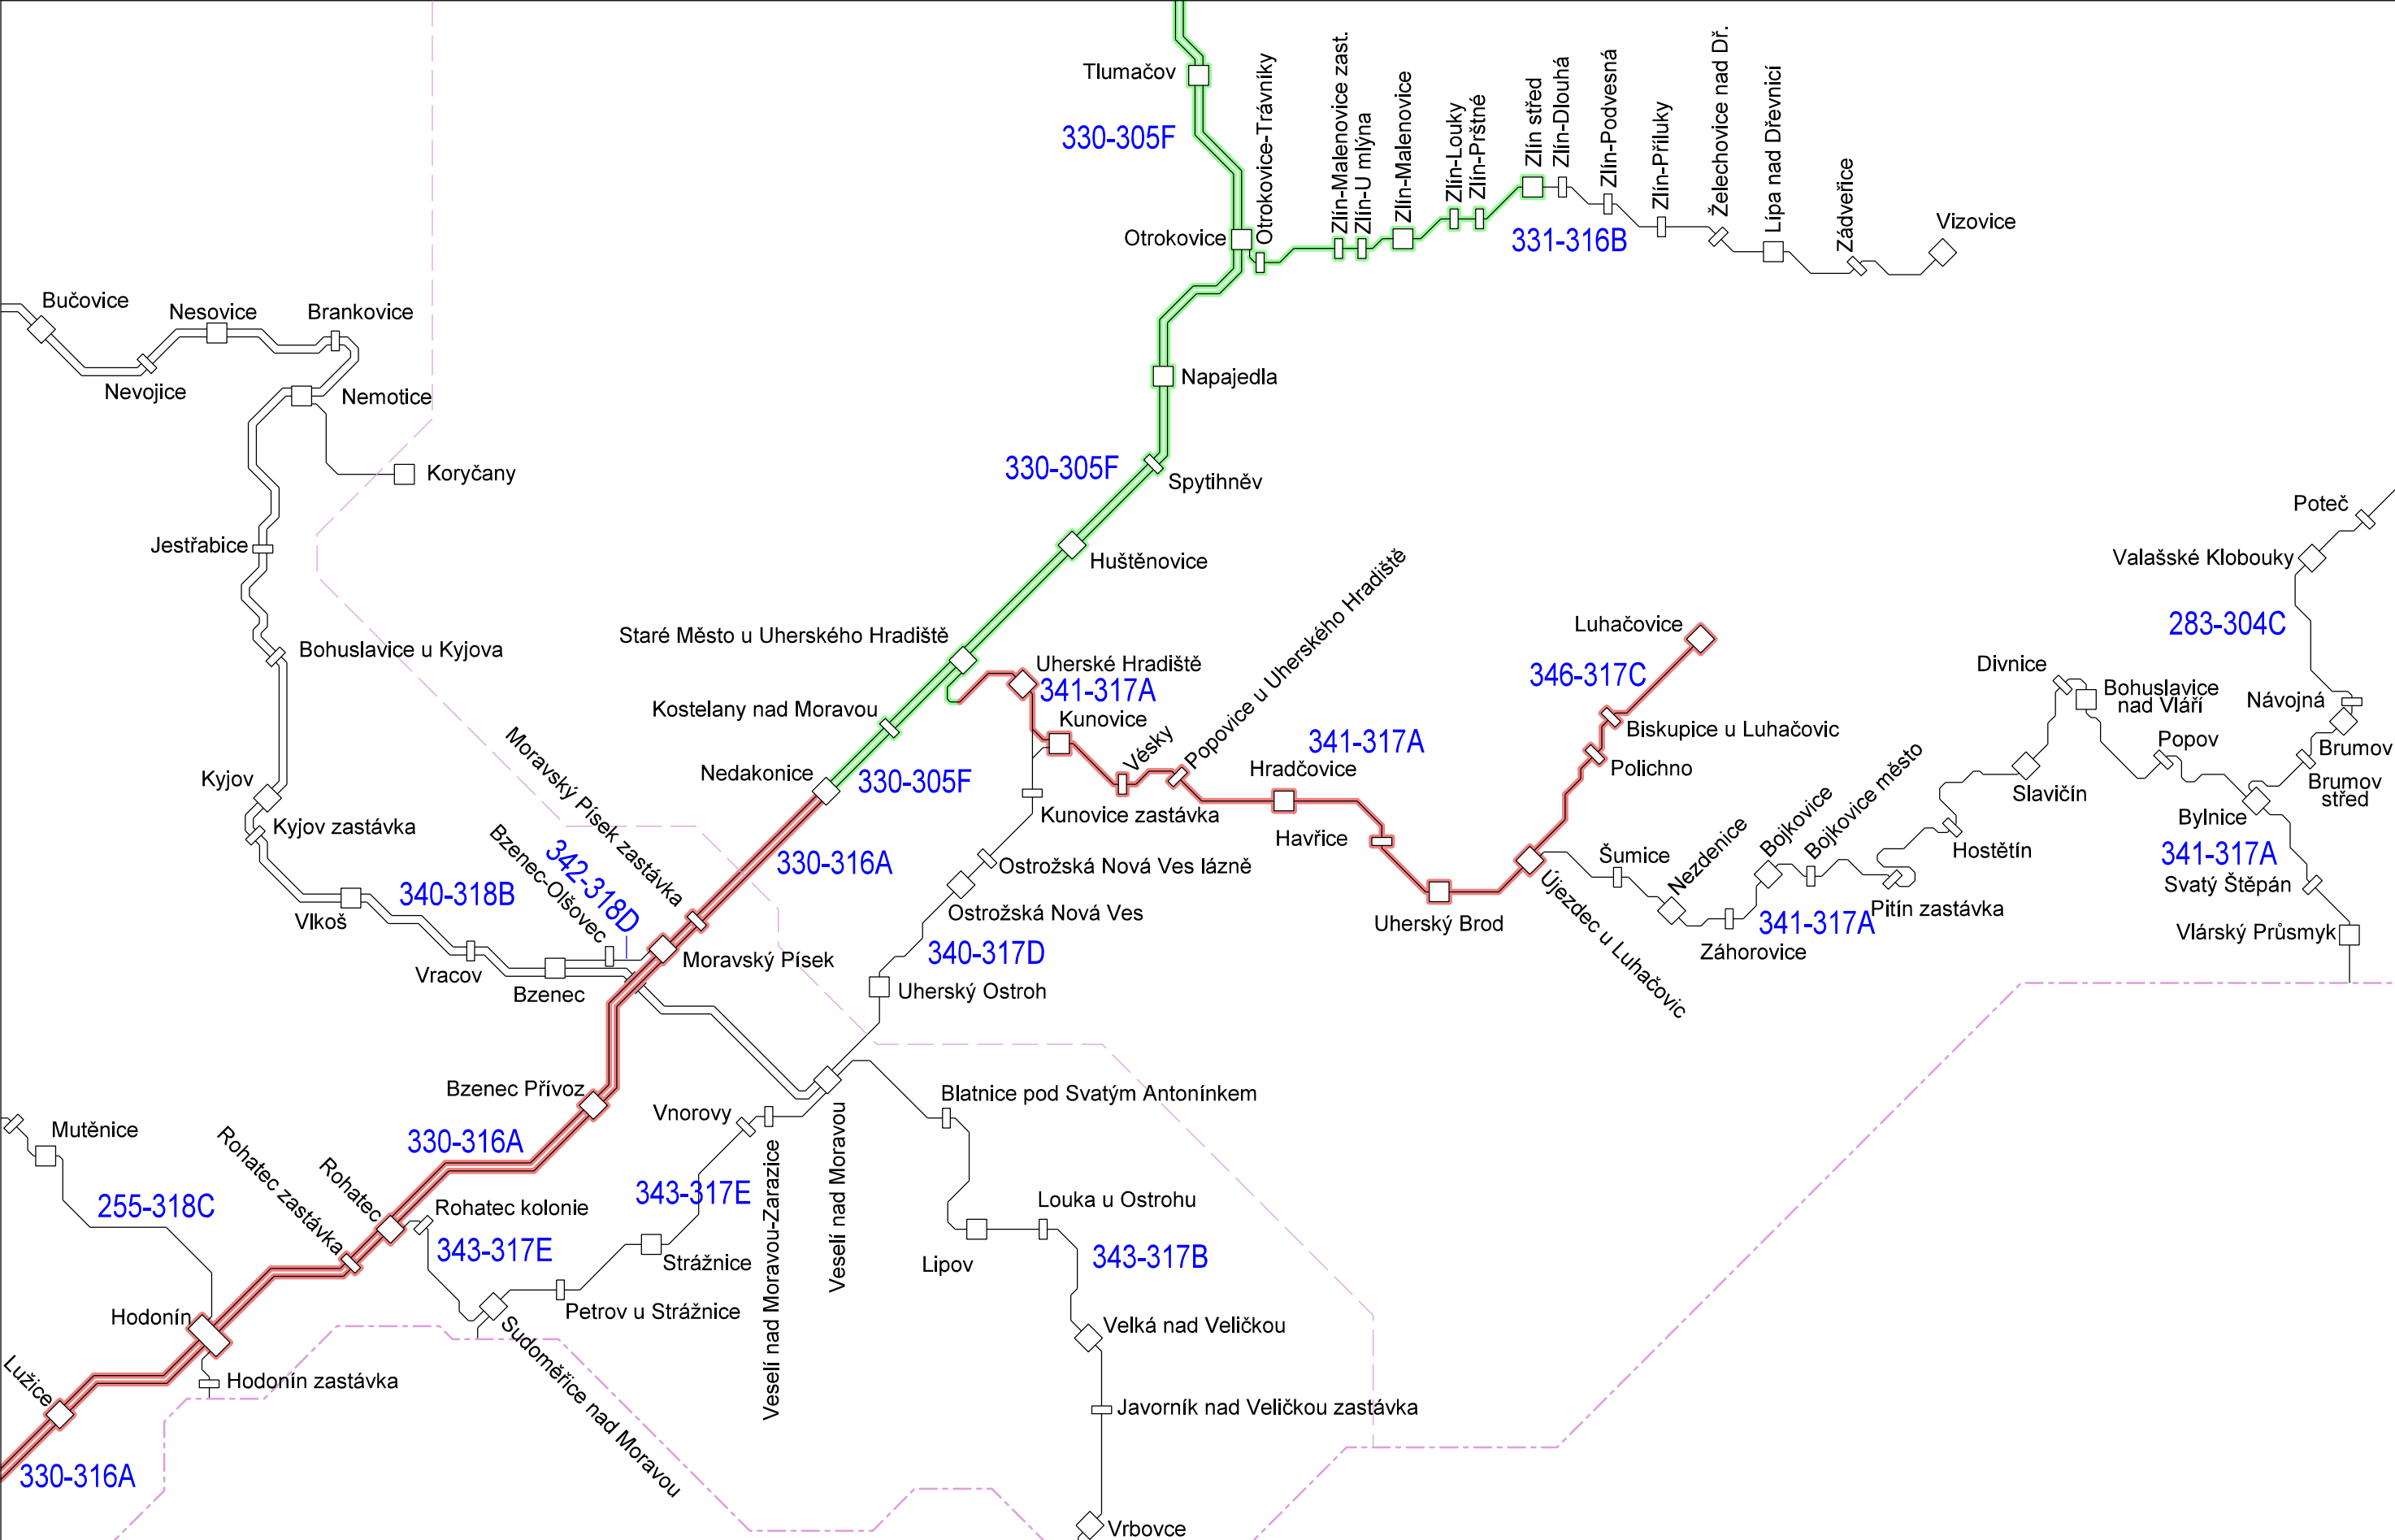

Legenda:  elektrizováno 3kV  
 elektrizováno 25kV 50Hz

ZZ I. kat.  
ZZ II.kat  
ZZ III.kat  
DOZ

Varianța :

Podvariante:

Úpravy a elektrizace: St. Město u Uh. Hradiště - Luhačovice

