


## Varianta 4-d AC

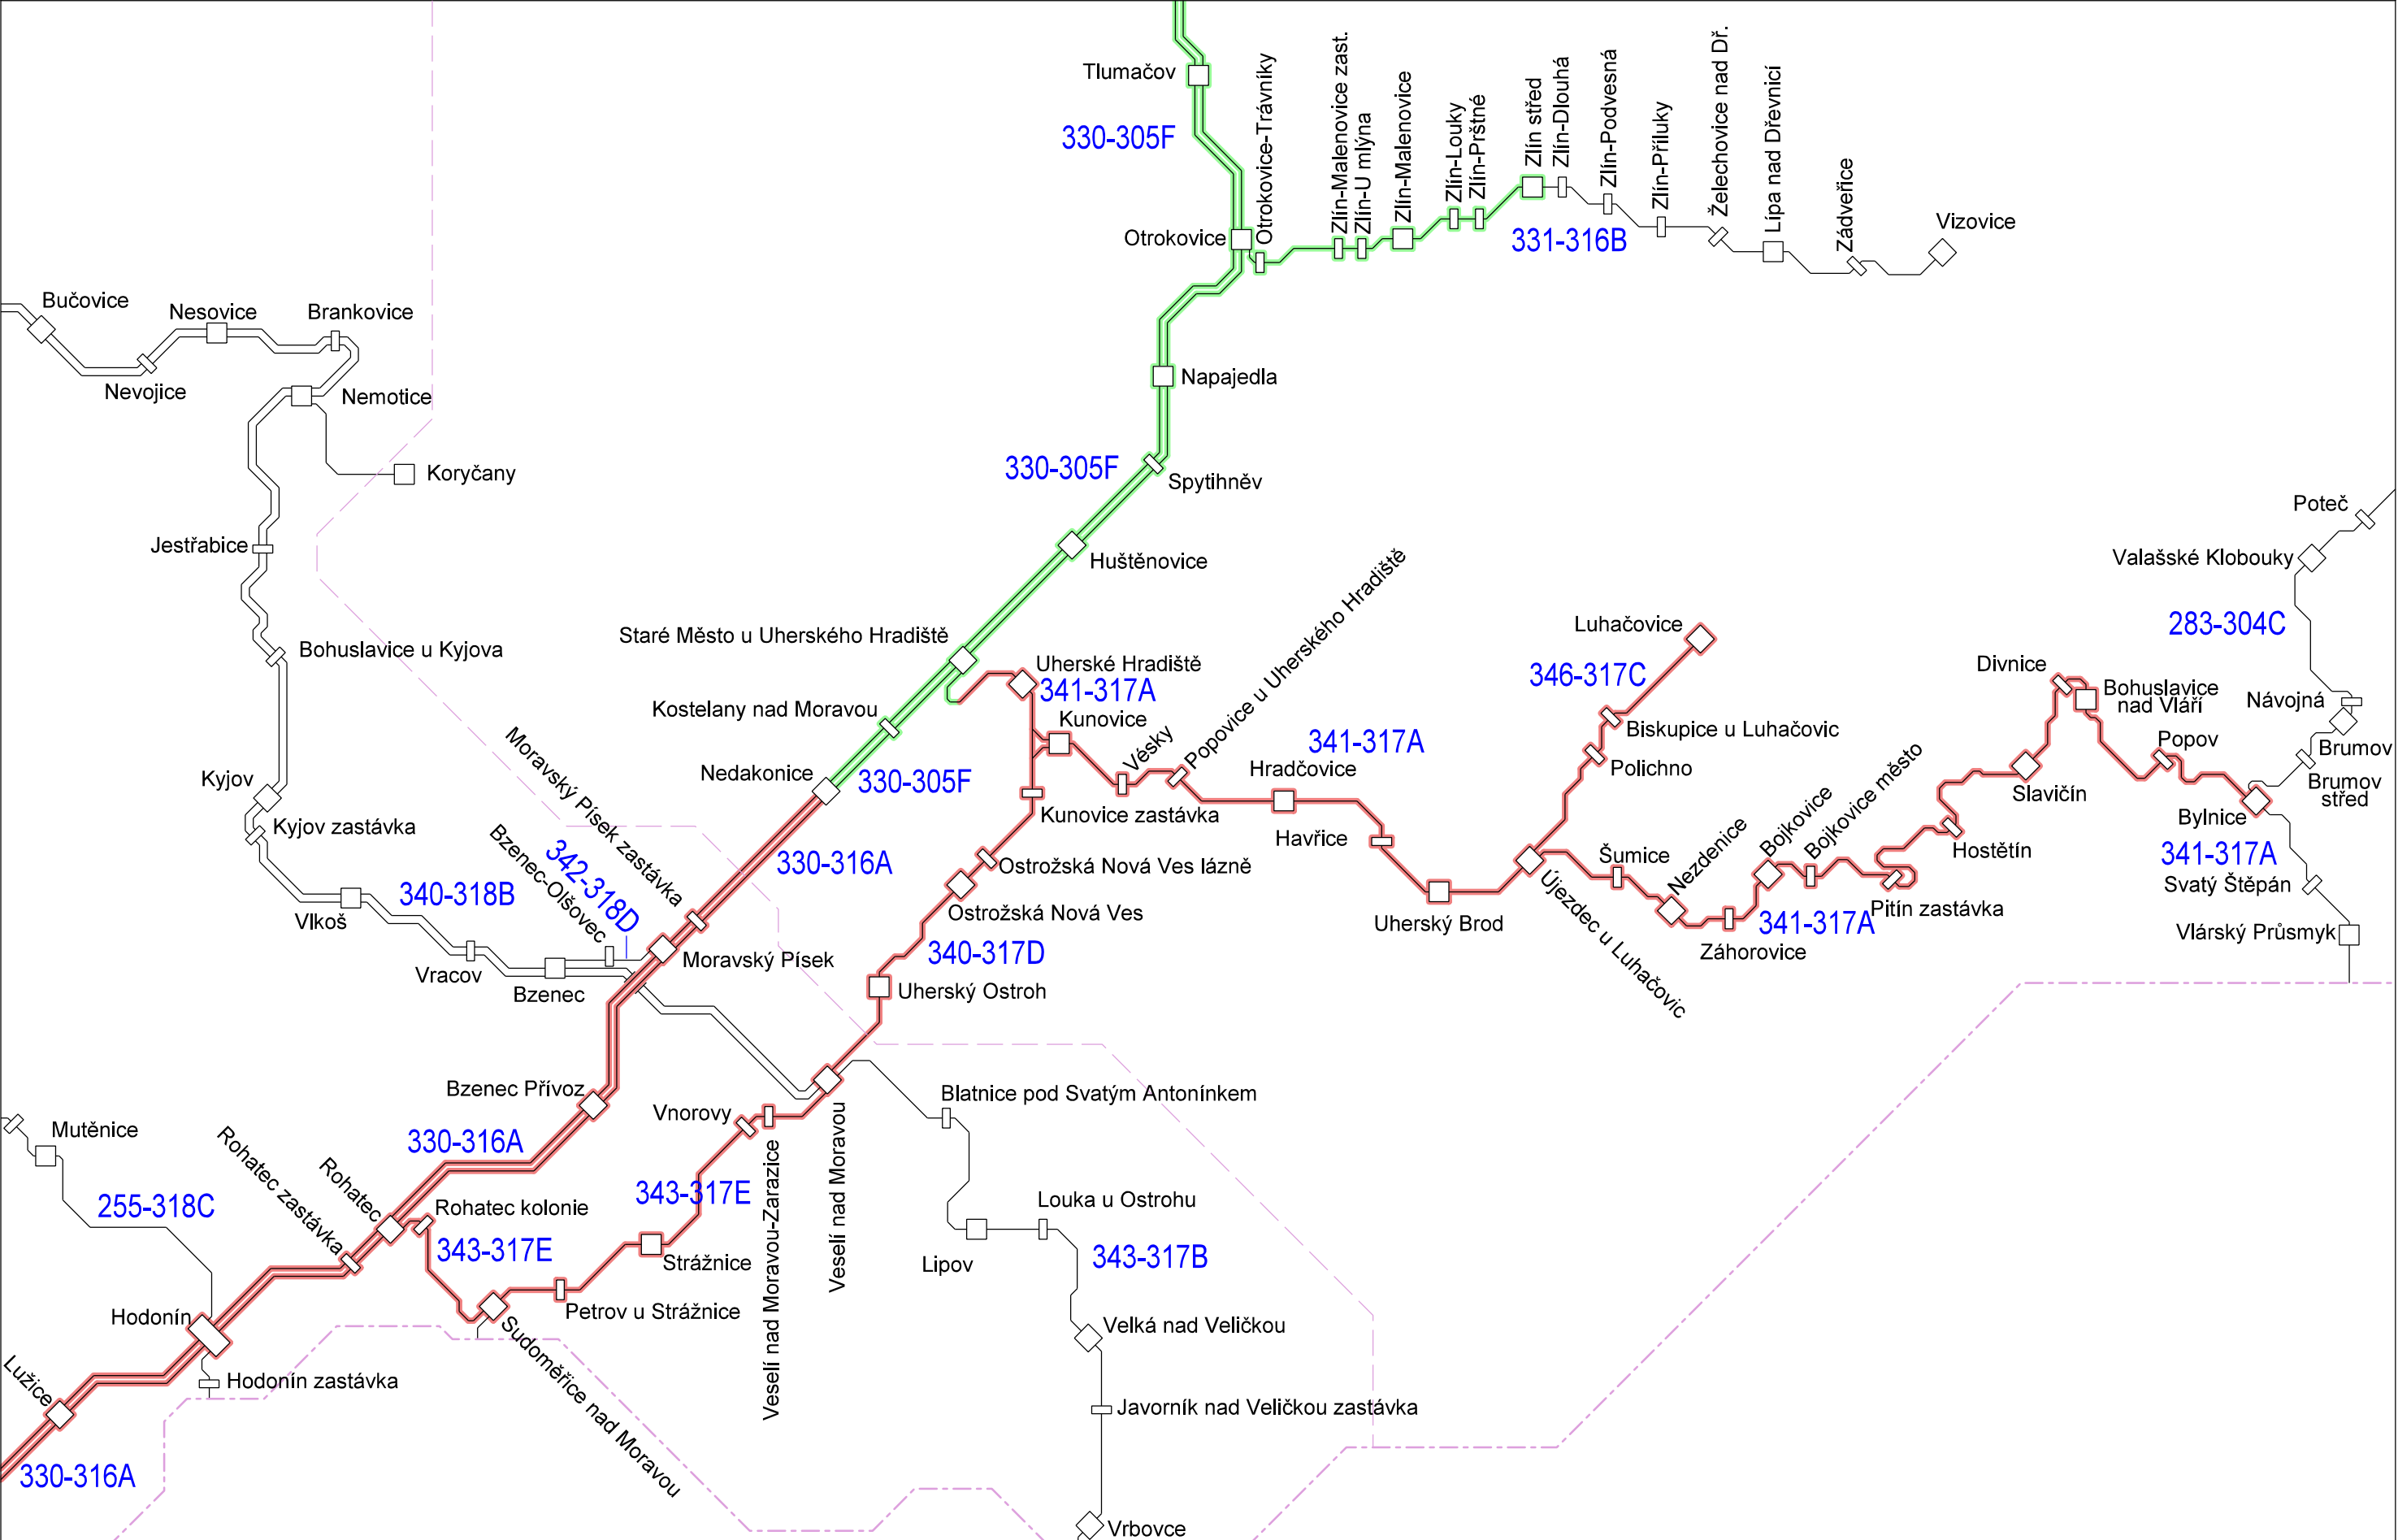

Legenda:  elektrizováno 3kV  
 elektrizováno 25kV 50Hz

ZZ I. kat.  
ZZ II.kat  
ZZ III.kat  
DOZ

Variantă :

4

Podvariante:

d

Úpravy a elektrizace: St. Město u Uh. Hradiště - Luhačovice  
Újezdec u Luh. - Bylnice  
Uherské Hradiště - Veselí nad Moravou

Veselí nad Moravou - Rohatec

