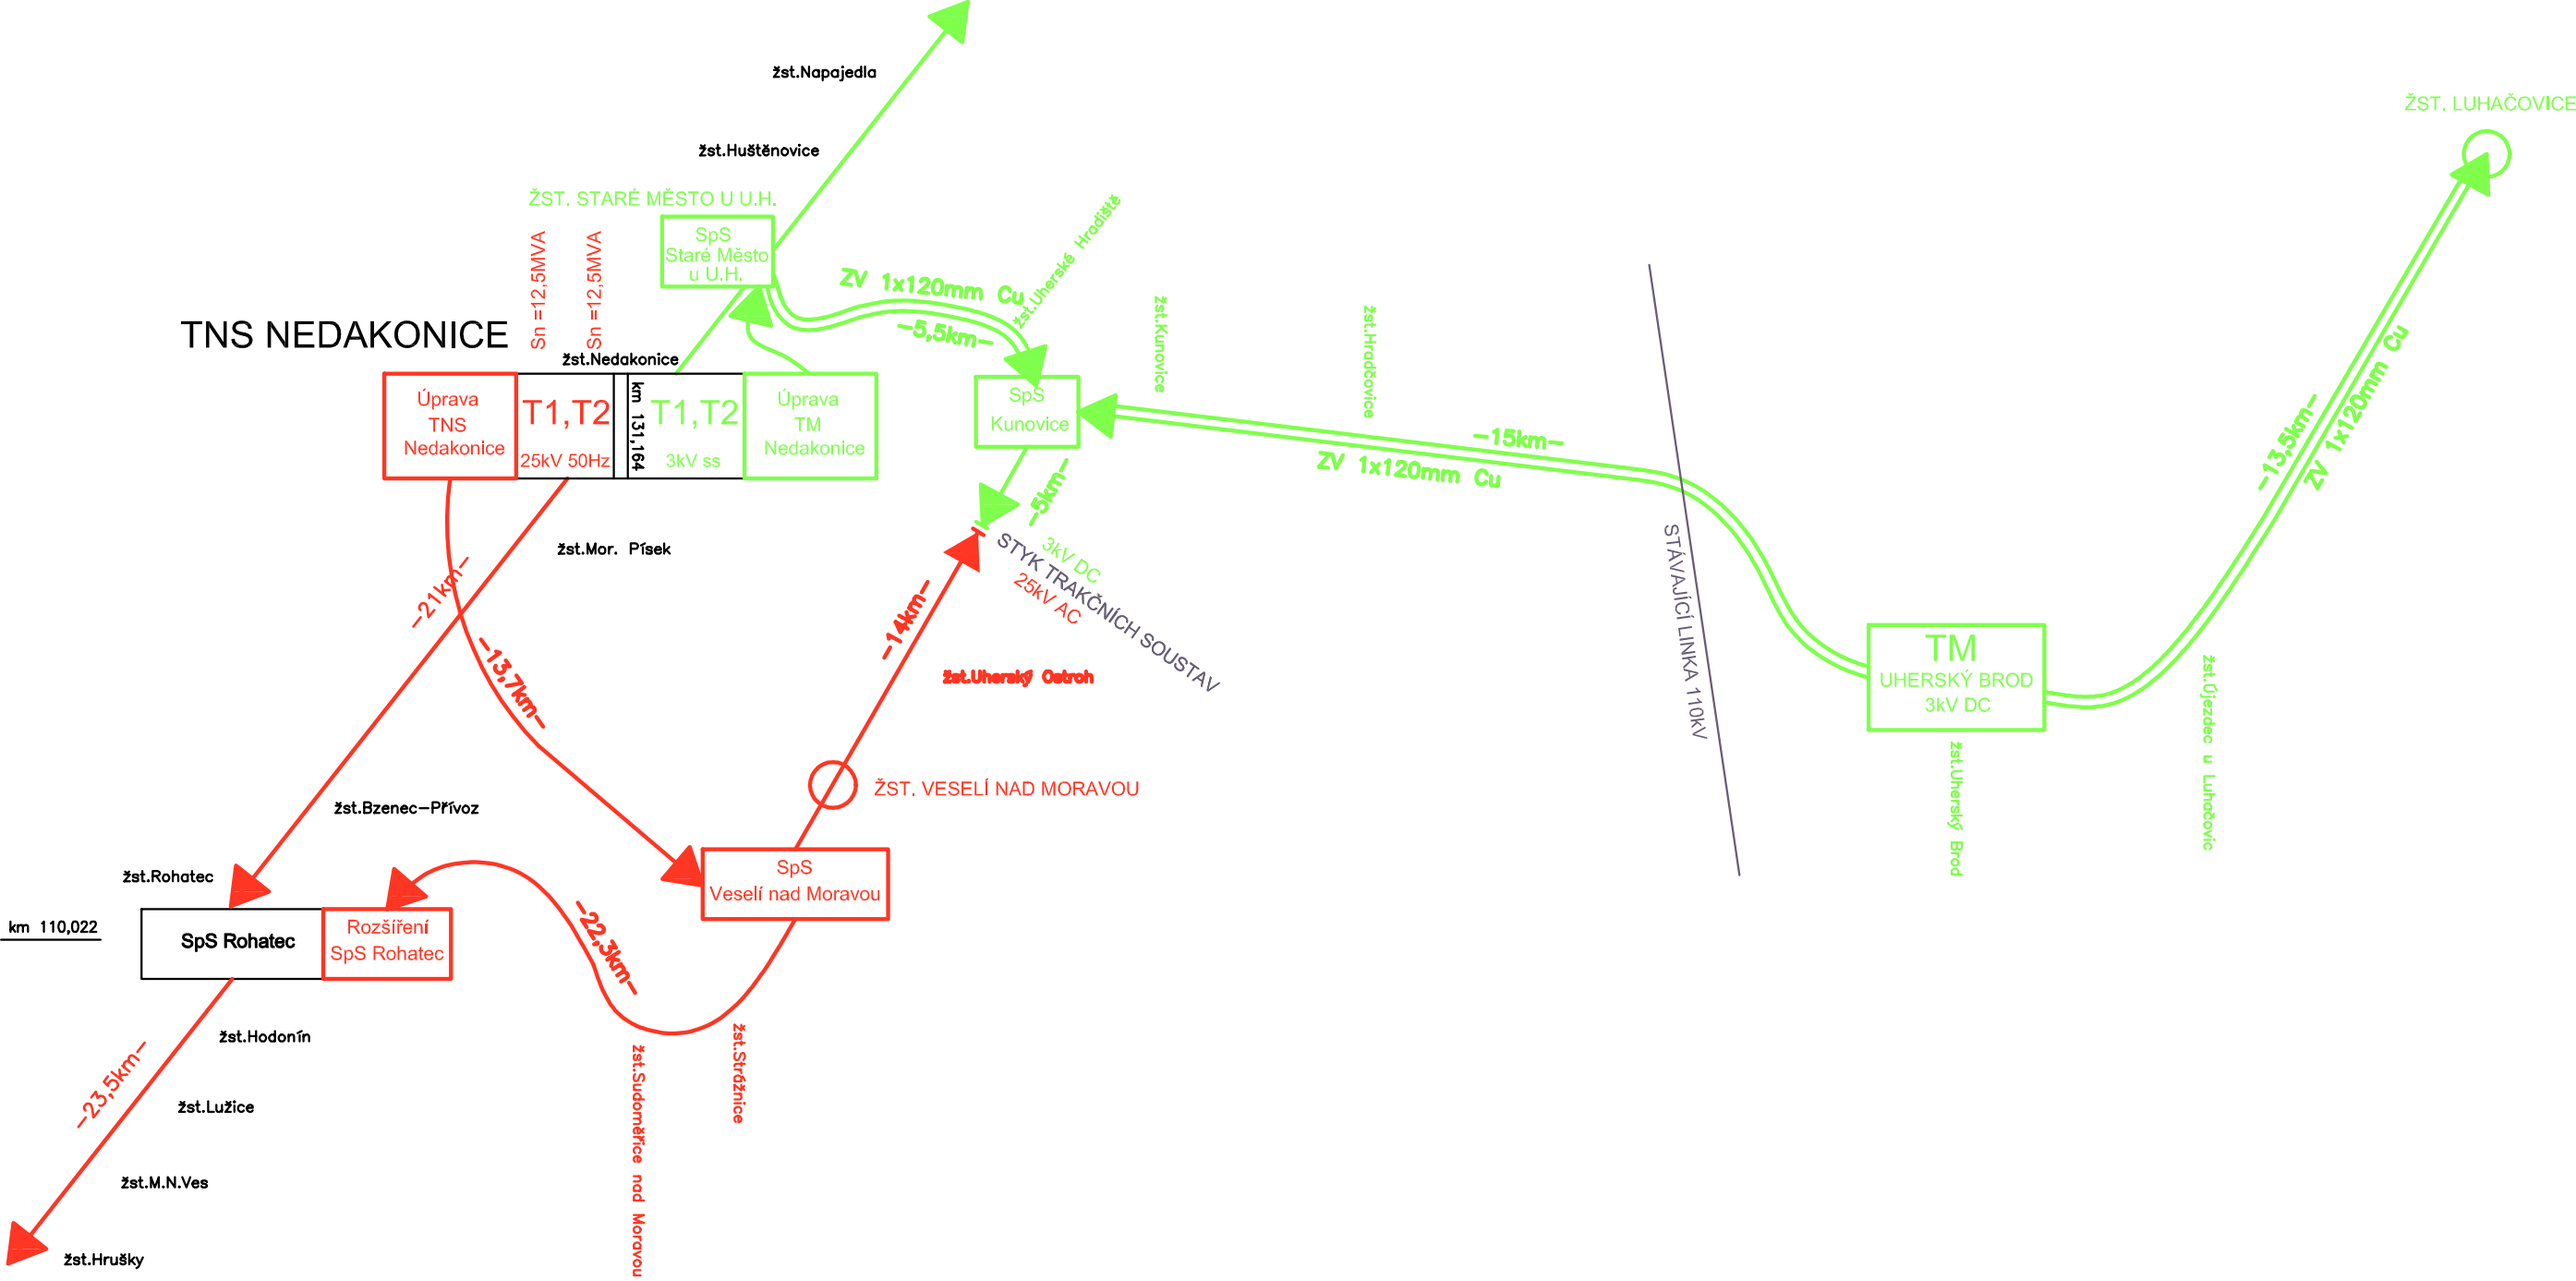

Studie proveditelosti tratí

Staré Město u Uherského Hradiště - Luhačovice/Bylnice/Veselí n. Moravou

Napájení elektrické trakce 3kV DC

-styk soustav žst. Ostrožská Nová Ves-

Napájení elektrické trakce 25kV 50Hz

VARIANTA S4-a