


Výchozí stav / Stav bez projektu

žst. Uherské Hradiště

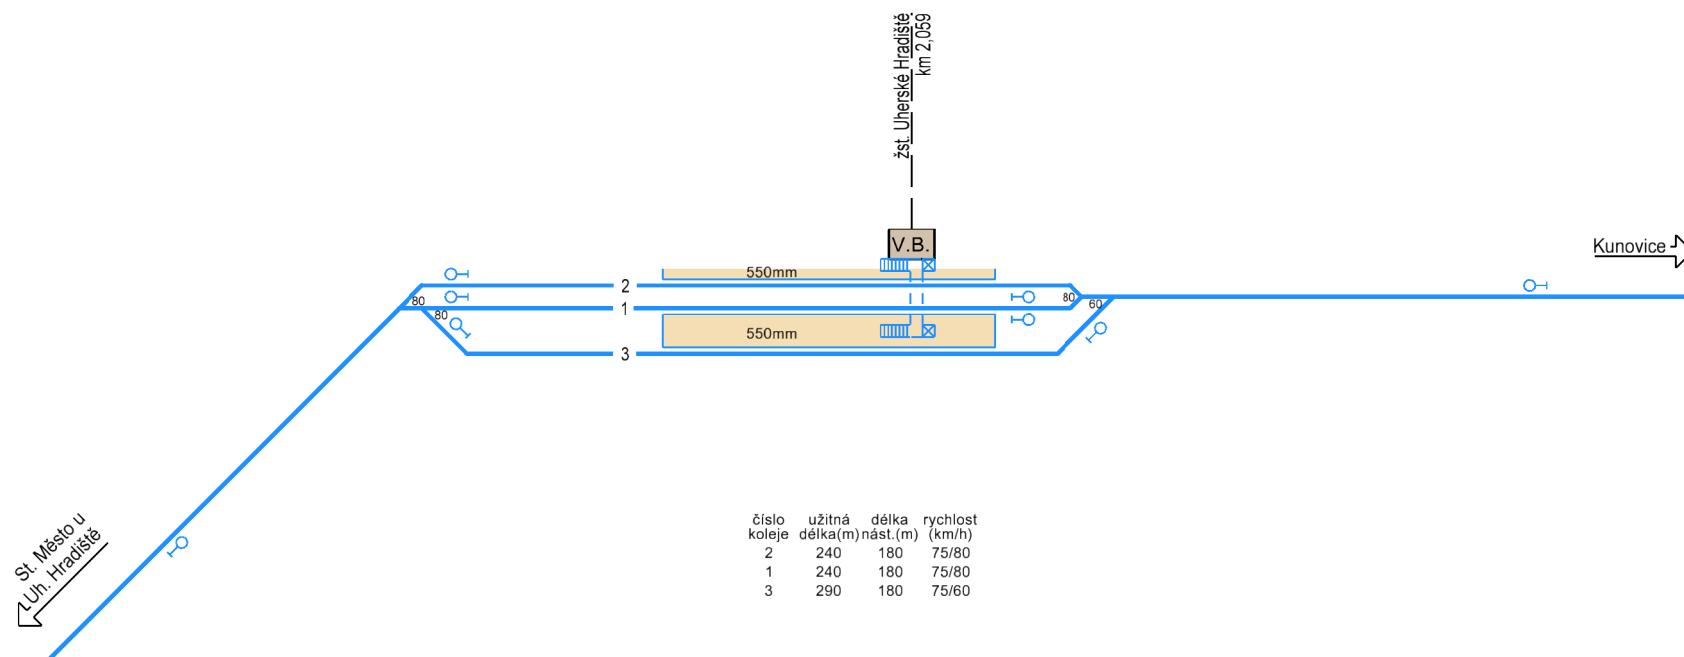


Legenda:

- stáv. dopravní koleje
- - - stáv. manipul. koleje/vlečky
- prvky, na které platí zásady stavu bez projektu
- stáv. nástupištní hrana
- stáv. návěstidlo

Výchozí stav / Stav bez projektu

žst. Uherský Brod

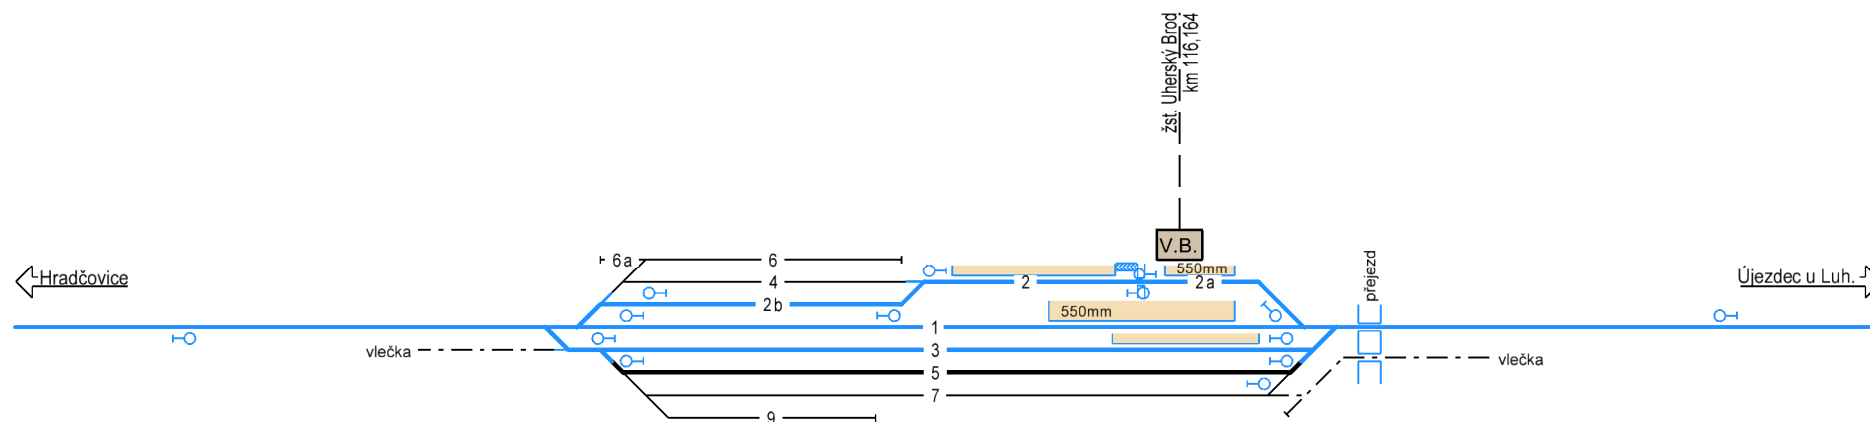


číslo koleje	užitná délka(m)	délka nást.(m)	rychlost (km/h)
2b	186	-	40
2a	149	60	40
2	178	160	40
1	627	140	80
3	651	140	40
5	597	-	40

Legenda:

- stáv. dopravní koleje
- - - stáv. manipul. koleje/vlečky
- prvky, na které platí zásady stavu bez projektu
- stáv. nástupištní hrana
- stáv. návěstidlo

Výchozí stav / Stav bez projektu

žst. Veselí nad Moravou

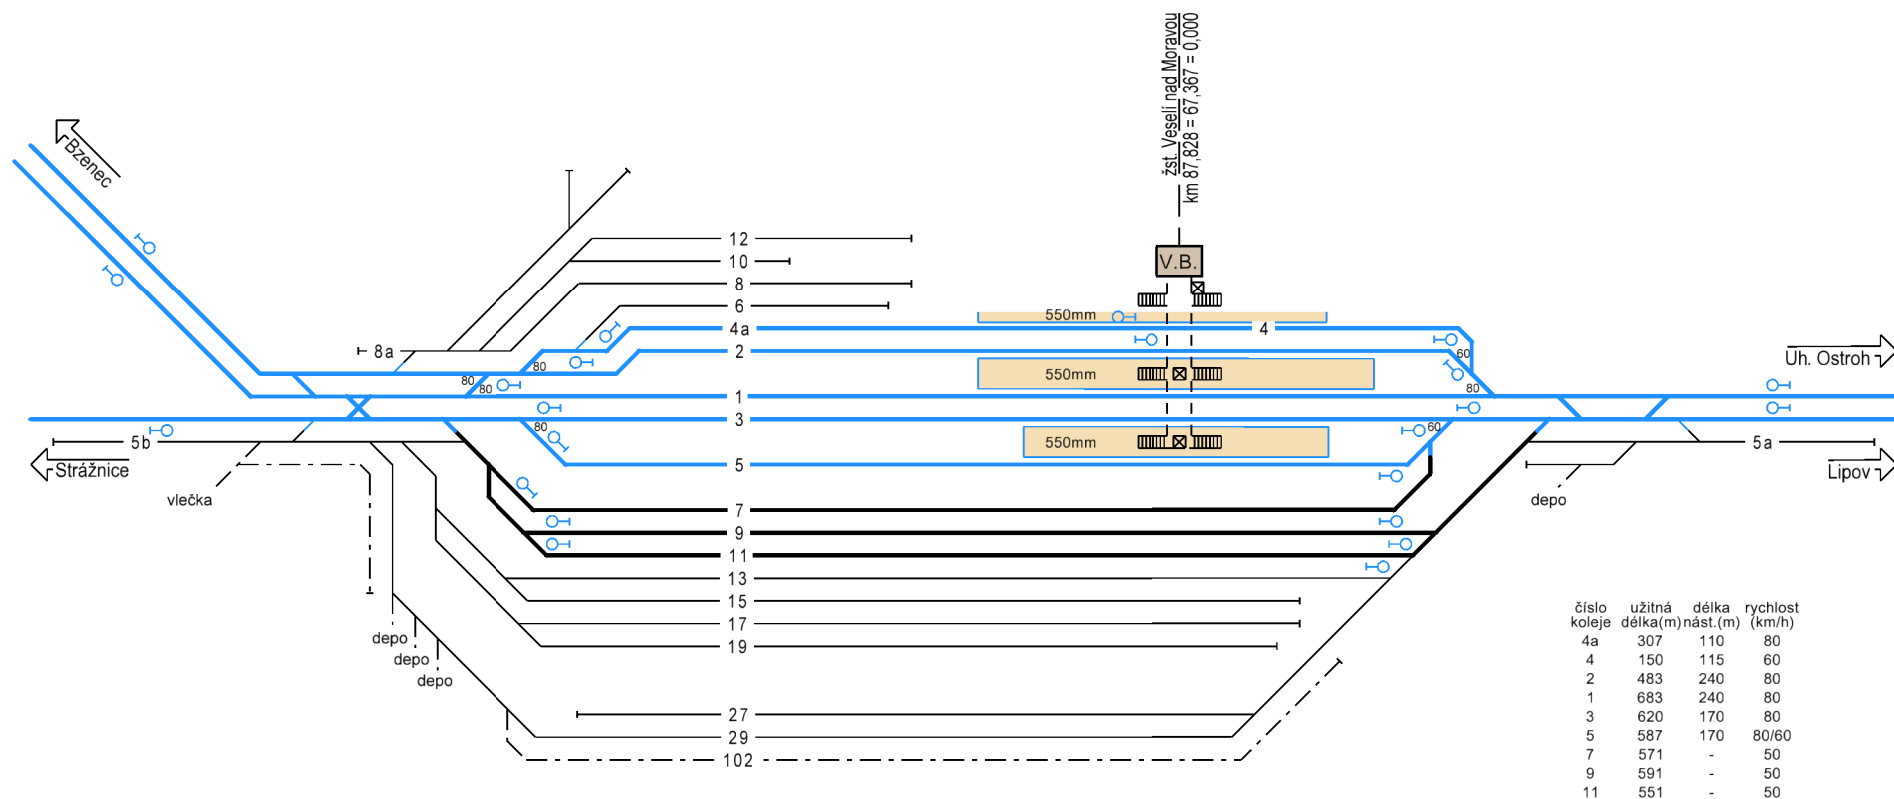


Legenda:

- stáv. dopravní koleje
- - - stáv. manipul. koleje/vlečky
- prvky, na které platí zásady stavu bez projektu
- stáv. nástupištní hrana
- stáv. návěstidlo

Návrhový stav

žst. Uherské Hradiště

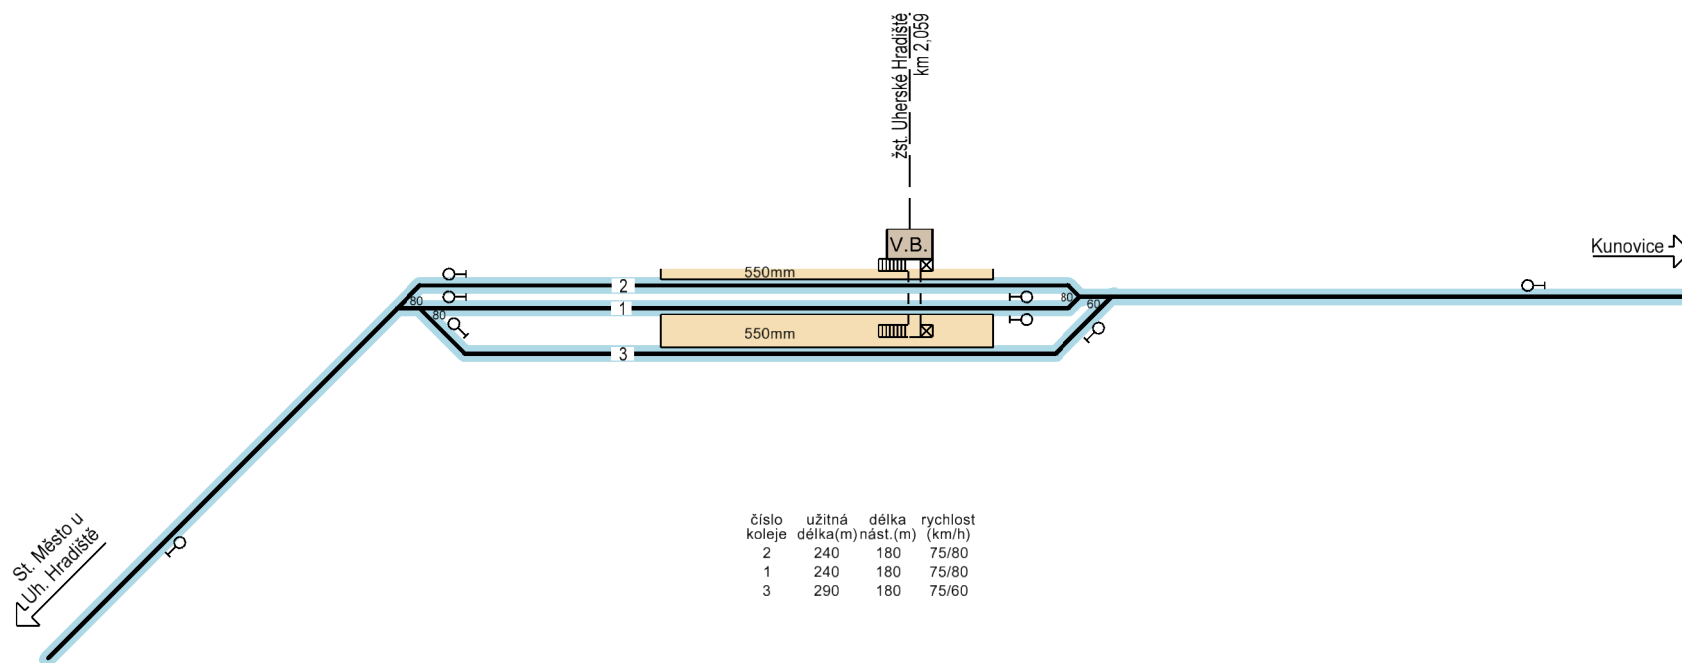

číslo koleje	užitná délka(m)	délka nást.(m)	rychlost (km/h)
2	240	180	75/80
1	240	180	75/80
3	290	180	75/60


Legenda:

- stáv. dopravní koleje
- - - stáv. manipul. koleje/vlečky
- nové dopravní koleje v nové poloze
- nové dopravní koleje ve stáv. poloze
- - - nové manipul. koleje/vlečky v nové poloze
- - - nové manipul. koleje/vlečky ve stáv. poloze
- demolice kolejí
- stáv. nástupištní hrana
- nové nástupiště jednostranné
- nové nástupiště oboustranné
- demolice nástupiště

stáv. návěstidlo
 nové návěstidlo
 výhybky do 50km/h
 výhybky pro vyšší rychlosti

Návrhový stav - redukovaný

žst. Uherský Brod

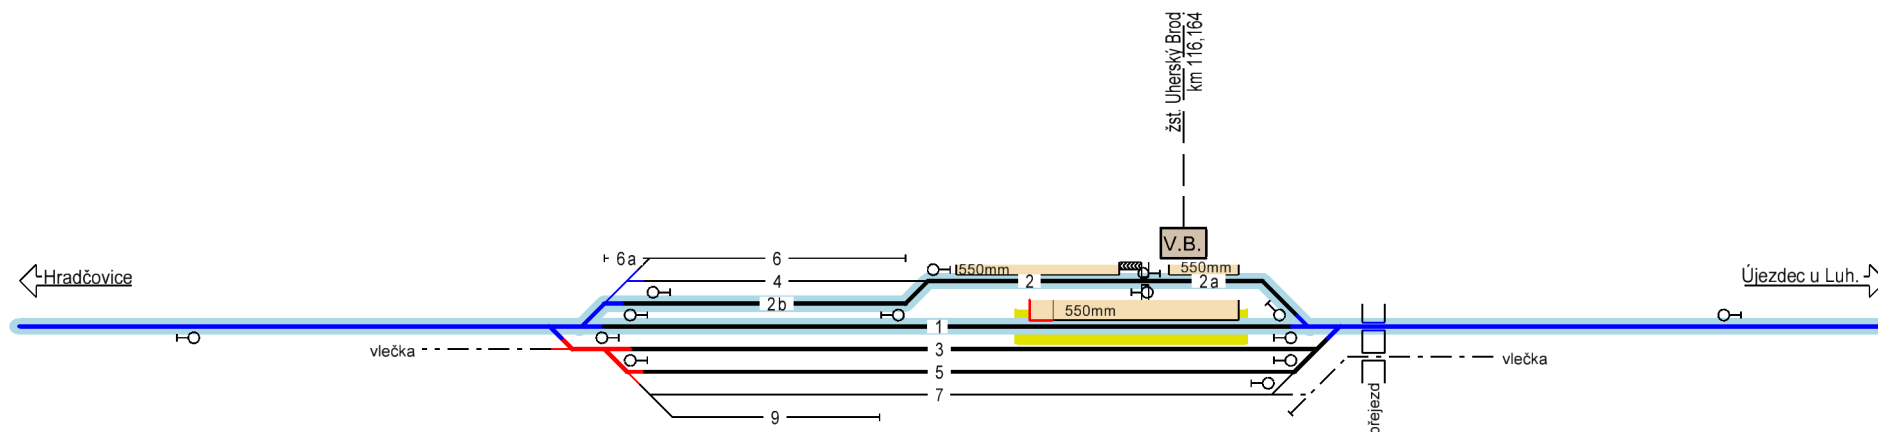

číslo koleje	užitná délka(m)	délka nást.(m)	rychlost (km/h)
2b	186	-	50
2a	149	-	50
2	178	160	50
1	645	180	90(95)
3	650	-	50
5	600	-	50


Legenda:

- stáv. dopravní koleje
- stáv. manipul. koleje/vlečky
- nové dopravní koleje v nové poloze
- nové dopravní koleje ve stáv. poloze
- nové manipul. koleje/vlečky v nové poloze
- nové manipul. koleje/vlečky ve stáv. poloze
- demolice kolejí
- stáv. nástupištní hrana
- nové nástupiště jednostranné
- nové nástupiště oboustranné
- demolice nástupiště

stáv. návěstidlo
 nové návěstidlo
 výhybky do 50km/h
 výhybky pro vyšší rychlosti

Návrhový stav - redukovaný

žst. Veselí nad Moravou

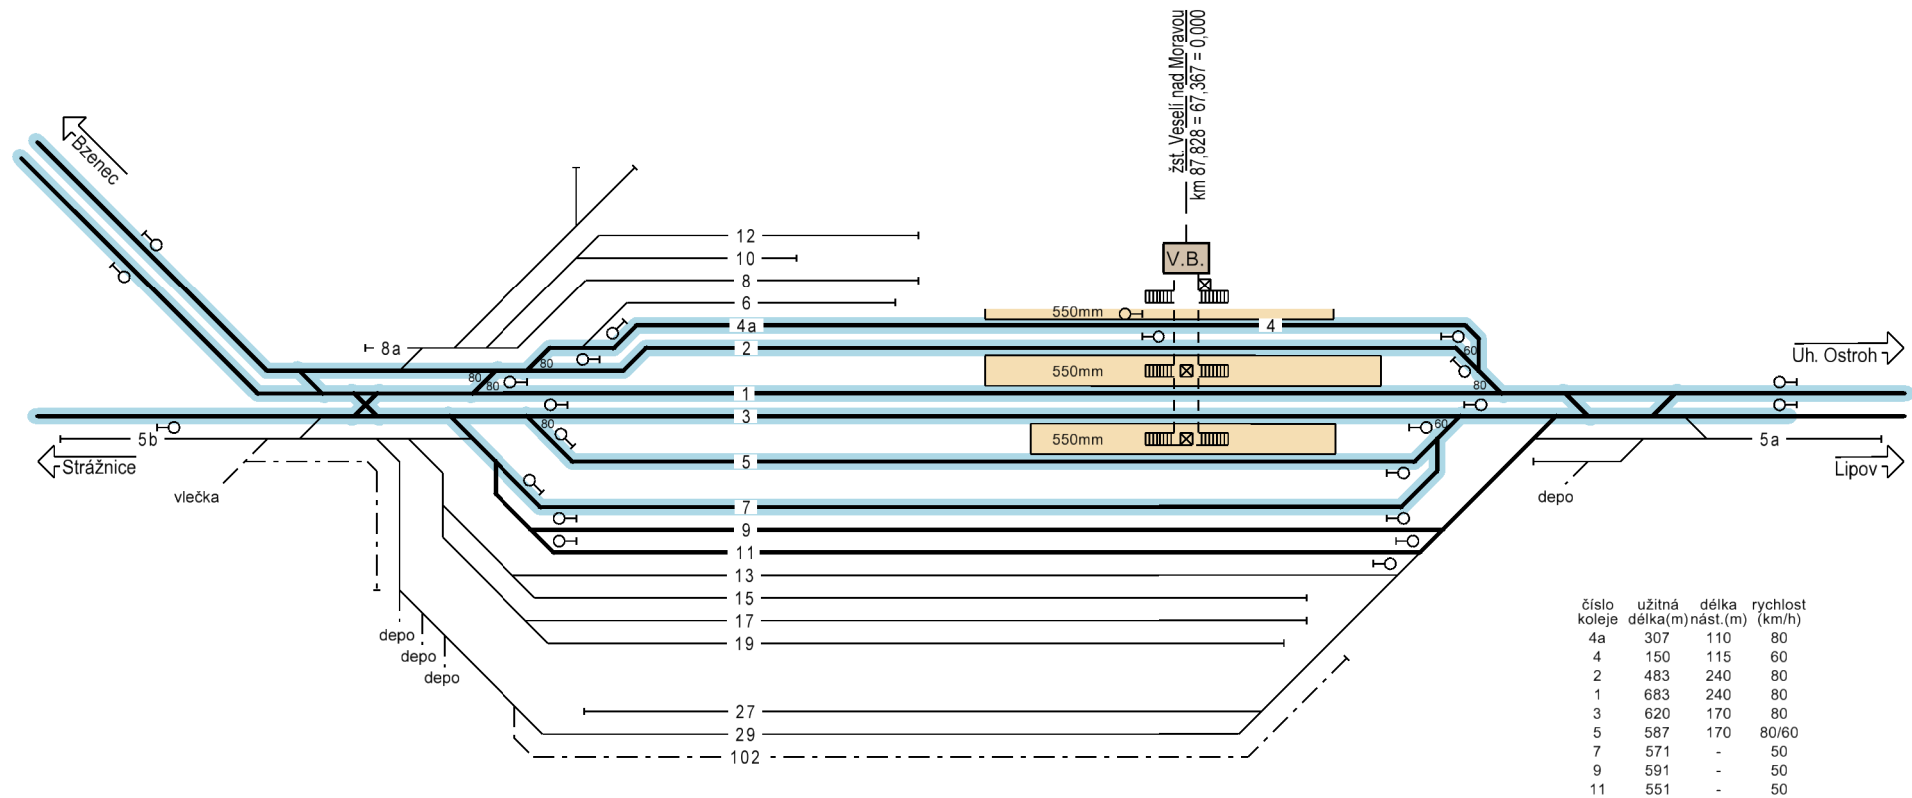

Legenda:

- stáv. dopravní koleje
- stáv. manipul. koleje/vlečky
- nové dopravní koleje v nové poloze
- nové dopravní koleje ve stáv. poloze
- nové manipul. koleje/vlečky v nové poloze
- nové manipul. koleje/vlečky ve stáv. poloze
- demolice kolejí
- stáv. nástupištní hrana
- nové nástupiště jednostranné
- nové nástupiště oboustranné
- demolice nástupiště

stáv. návěstidlo
nové návěstidlo
výhybky do 50km/h
výhybky pro vyšší rychlosti