


SO 01.1 - Demolice části objektu: *Ubourání přístavku bude provedeno postupným odbouráním, tak aby nedošlo k porušení statiky objektu*

LEGENDA:

BOURACÍ PRÁCE

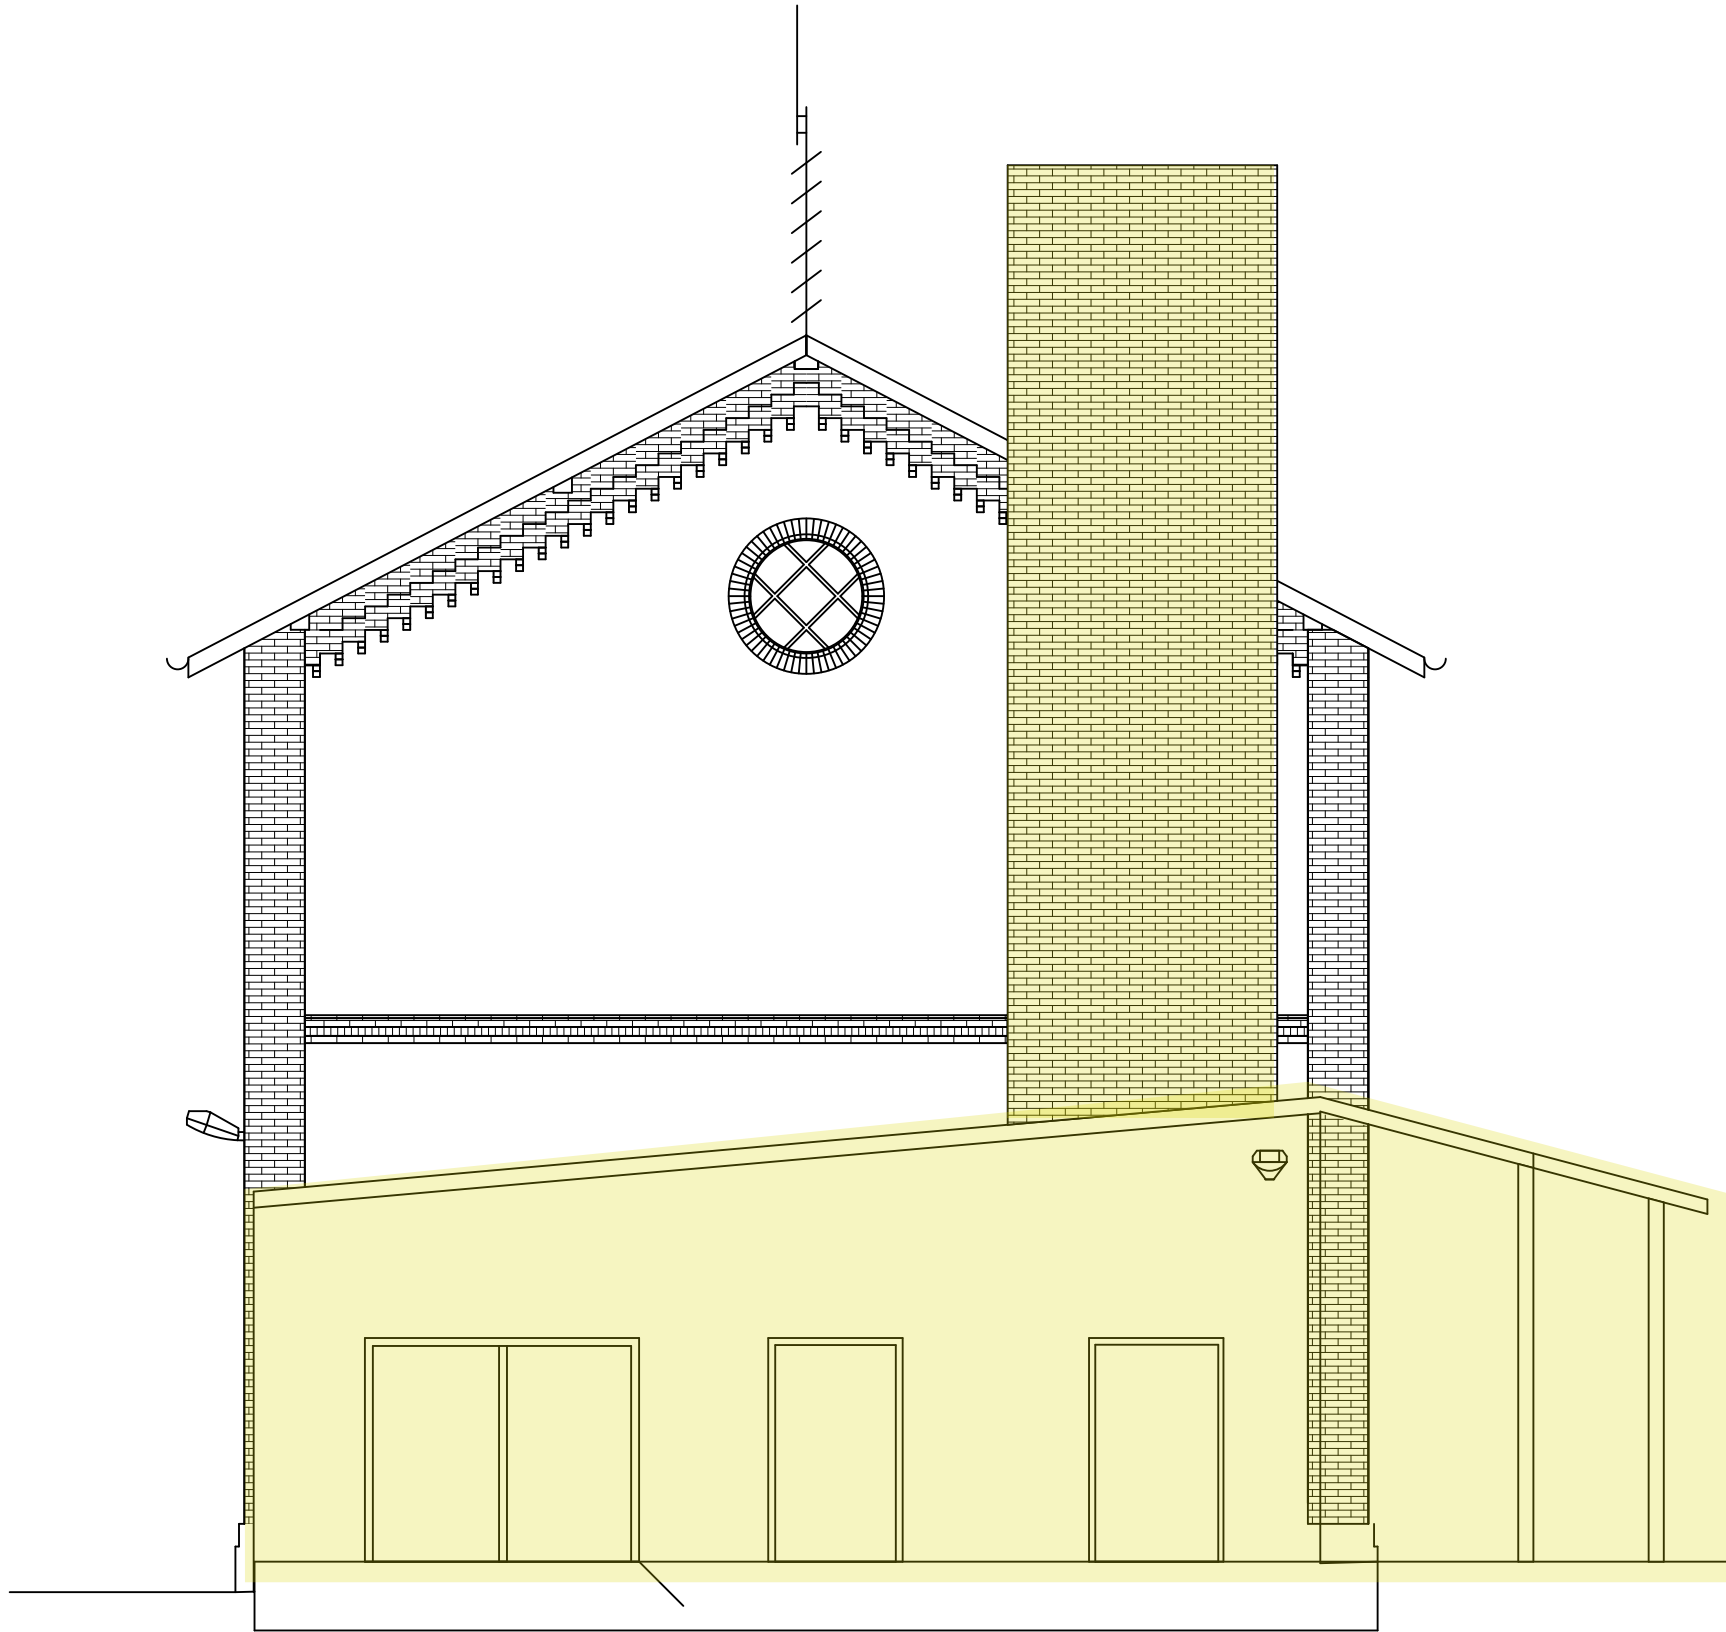

Generální projektant:



www.prodin.cz
DIČ: CZ25292161
IČO: 25292161

Zpracovatel dílčí části dokumentace:			Souřadnicový systém S-JTSK, Výškový systém Bpv	
Vypracoval:	Zodp. projektant:	Kontroloval:		
Ing. arch. Jan Ságl	Ing. Jiří Nesl	Ing. Michal Procházka		
Kraj:	Třaťový úsek/Obec:			
Královéhradecký	Opočno			
Investor				
Správa železnic, státní organizace Oblastní ředitelství Hradec Králové				
Akce:			Formát	594*297
Opočno pod Orlickými horami ON - SA část oprava - PD			Datum	07/2022
			Účel	PD
			Č. zakázky	3111/22/022
			Změna	Č. kopie
Obsah výkresu:			Měřítko	
			1:75	
STÁVAJÍCÍ POHLED SEVERNÍ - BOURACÍ PRÁCE			Část dokumentace	Č. výkresu
			D.1.1.	D.1.1.13