
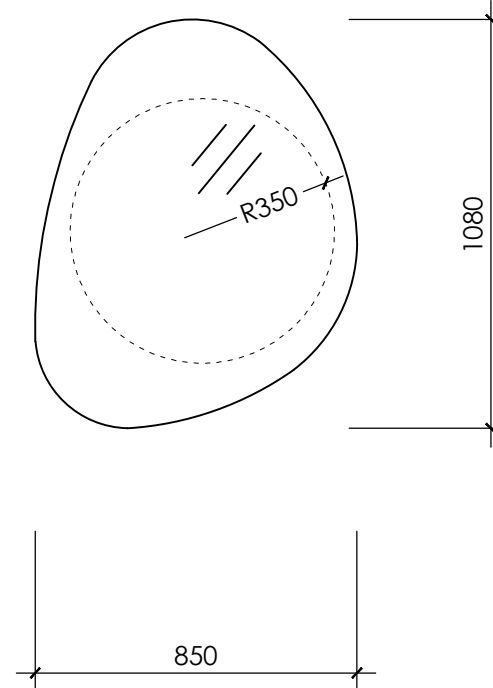
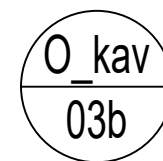
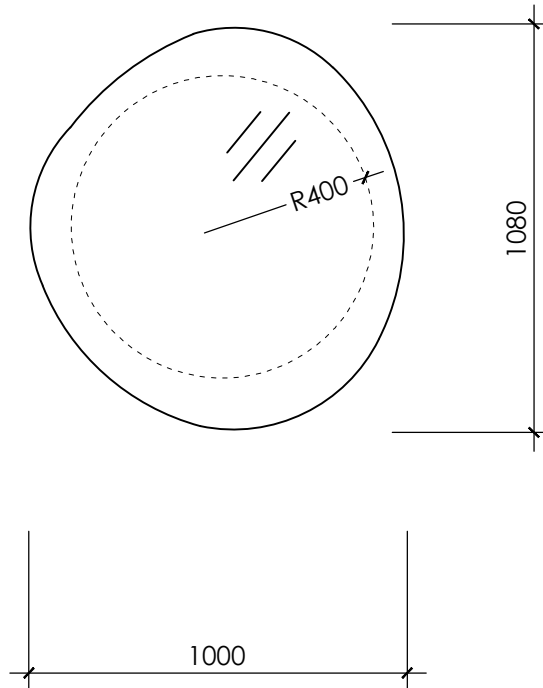
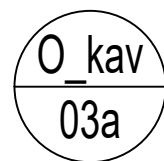


ASYMETRICKÁ ZRCADLA
MENŠÍ / VĚTŠÍ

- konstrukce:
- asymetrické nástěnné oblé zrcadlo
 - zrcadlo na MDF desce včetně zafrézovaných úchytů
 - okraje zrcadla broušené a leštěné
 - možnost zavěšení zrcadla ve 2 směrech otočených o 180 °
- O_04 - 5ks
O_03a - 3ks
O_03b - 4ks

Pozn.: Pro výrobu bude k dispozici dwg výkres
s nakreslenou křivkou pro strojové vyřezání

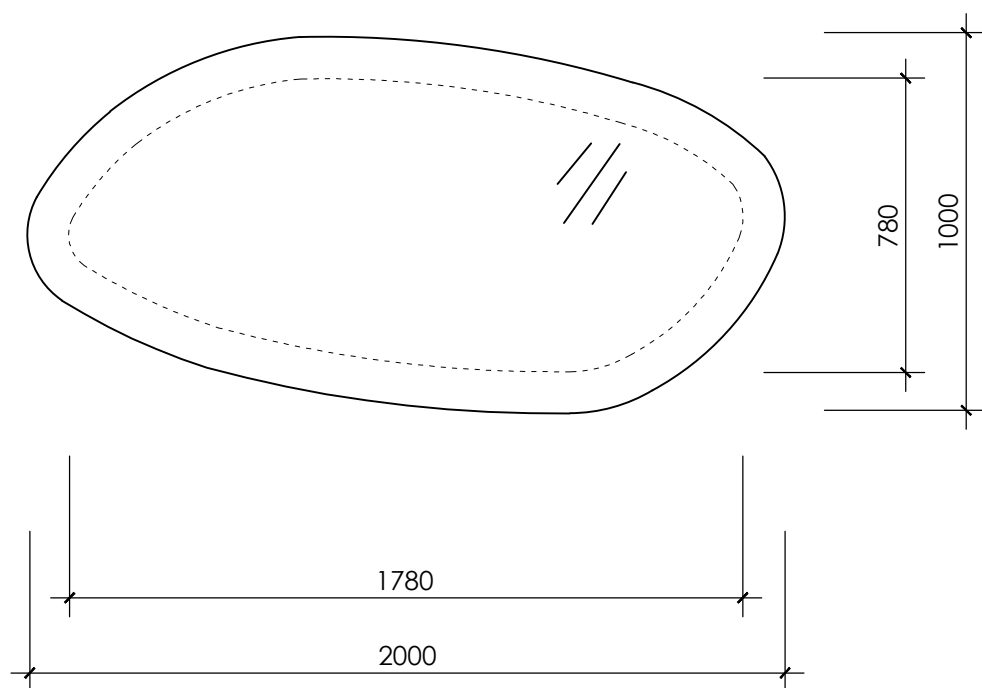

investor: Správa železnic s.o. Stavební správa západ Sokolovská 1955/278 190 00 Praha 9	architekt: CAMA Architekti s.r.o. U Uranie 18 170 00 Praha 7 tel: +420 773 063 887 www.cama.cz	vypracoval: Cama Architekti s.r.o. Ing. arch. Dagmar Andělová Ing. arch. Lenka Chromíková	projekt: FANTOVA BUDOVA - KULTURNÍ SÁLY Wilsonova 300/8, Praha 2, 120 00 Vinohrady	fáze: DPS - INTERIÉR výkres: O_kav.03, O_kav.04 - ASYMETRICKÁ ZRCADLA	kód: O.03, O.04 revize: 03	datum: 10/2022 měřítko: 1 : 20
---	---	---	-------------------------------------------------------------------------------------------------	---------------------------------------------------------------------------------------	-------------------------------------	-----------------------------------------