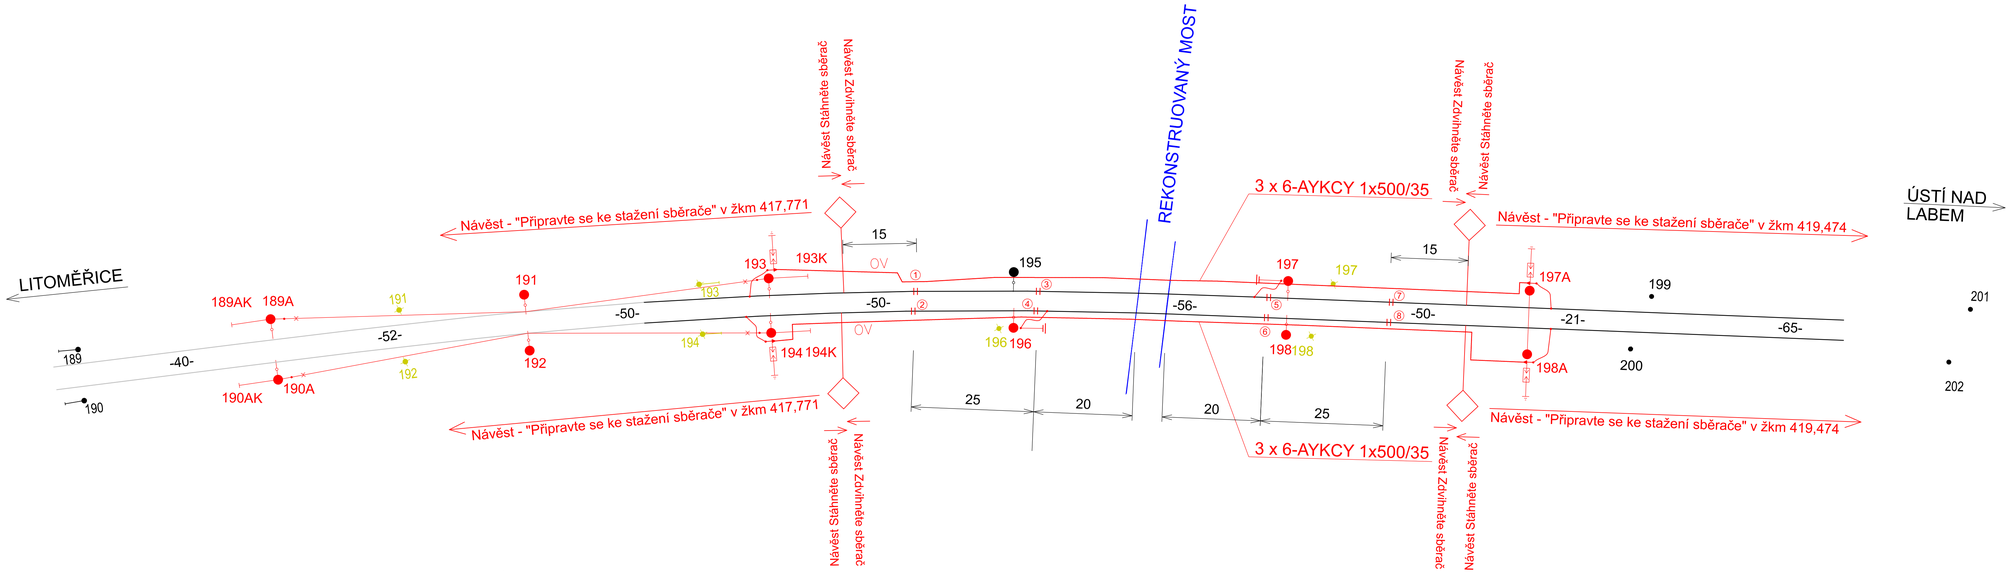

EVROPSKÁ UNIE
Evropské strukturální a investiční fondy
Operační program Doprava

Ministerstvo dopravy
Státní fond dopravní infrastruktury

Orientační schéma:

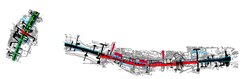

Razítko oprávněné osoby:

Podpis: Datum:

Revize:	Datum:	Popis:	Kontroloval:
000	25.3.2022	Definitivní odevzdání ke stavebnímu povolení	Jiří Hons
P02	24.1.2022	Odevzdání dokumentace po připomínkách	Jiří Hons
P01	25.10.2021	Odevzdání dokumentace k připomínkám	Jiří Hons

Stavebník/Investor:	**Správa železnic, státní organizace**
Adresa:	Dlážděná 1003/7, 110 00 Praha 1
Zástupce investora:	Stavební správa západ
Adresa:	Sokolovská 1995/278, 190 00 Praha 9

SPRÁVA ŽELEZNIC

Zhotovitel stavby:	**STRABAG Rail a.s.**
Adresa:	Železničářská 1385/29, 400 03 Ústí nad Labem - Střekov
Kontakt:	T: +420 475 300 111 E: projekt.ul@strabag.com
Zhotovitel objektu:	**STOSMOL, s.r.o.**
Adresa:	Železničářská 1385/29, 400 03 Ústí nad Labem - Střekov
Kontakt:	T: +420 475 300 111 E: projekt.ul@strabag.com

STRABAG

Stosmol

Hlavní projektant (HIP):	Specialista:	Odpovědný projektant:	Zpracovatel:
Ing. David Růža	Ing. Jiří Štolba	Jiří Hons	Jiří Hons

Název stavby/akce:	**Rekonstrukce trati vč. protihlukových opatření v části úseku Litoměřice město - Velké Žernoseky**		Označení (S-4od): S632000145
			Zakázka: P21009
Název části:	Trakční vedení		Označení části: D.2.3.1
Název objektu:	**Libochovany, úprava trakčního vedení - neutrální pole v km 418,600**		Označení objektu/komplexu: **SO 66-81-01**
Název přílohy: Název dílčí části přílohy:	Situace		Číslo přílohy: **2.001**
Kraj: Ústecký	Katastrální území: Litoměřice, Libochovany	TUDU: 100114, 100116	Pare:
Stupeň dokumentace: DUSP + PDPS	Datum zpracování: 25.3.2022	Formáty: 5 x A4	Měřítko: 1:500

Kód:	Stupeň dokumentace:	Část:	Objekt:	Provozní:	Příloha:	Revize:
S 6 3 2 0 0 1 4 5	D U S P	D 2 3 1	S O 6 6 8 1 0 1	X X X	2	0 0 1	0 0 0

[Prostor pro další informace]