

- POZNÁMKA:
- ZKOSENÍ VŠECH OSTRÝCH HRAN 20x20mm, POKUD NENÍ UVEDENO JINAK
 - VÝKRES TVARU NUTNO ČIST DOHROMADY S PŘÍLOHAMÍ č. 010, 013, 015
 - UVÁDĚNÉ DÉLKY JSOU VZTAŽENY K VNĚJŠÍMU LÍCI PRUTU
 - CELKOVÉ DÉLKY VLOŽEK JSOU STŘÍŽNÉ DÉLKY PRUTŮ
 - POLOMĚRY OHÝBÁNÍ DLE ČSN EN 1992-1-1, POKUD NENÍ UVEDENO JINAK

BETONY:

PODKLADNÍ BETON: C12/15 - X0

SCHODIŠTĚ A RAMPA: C30/37 - XC4, XD3, XF4- Cl. 0,4 - Dmax 16mm - S5

Max. průsak 20 mm podle ČSN EN 12 390-8

BETON MUSÍ SPLŇOVAT POŽADAVKY ČSN EN 206+A1 A ČSN 73 2404 - Z1

POVRCHY BETONŮ JSOU ZAŘAZENY DO NÁSLEDUJÍCÍCH KATEGORIÍ DLE TKP kap. 18, příloha 4, resp. TP ČBS 03 (2018):

VIDITELNÁ ČÁST PB3

ZASYPANÁ ČÁST PB1

BETONÁŘSKÁ OCEL B 500B (10 505)

KUBATURY BETONU

ČÁST	C30/37-XC4, XD3, XF4	C12/15 - X0
SCHODIŠTĚ A RAMPA	3,8	
PODKLADNÍ BETON		2,3
CELKEM	3,8 m3	2,3 m3

KRYTÍ:

dle TKP 18, tab. 18-2

MINIMÁLNÍ KRYTÍ $c_{min} = 45 \text{ mm}$

MINIMÁLNÍ KRYTÍ MUSÍ BÝT DODRŽENO PRO VEŠKEROU VÝZTUŽ

NOMINÁLNÍ KRYTÍ $c_{nom} = 55 \text{ mm}$

TLOUŠŤKA DÍSTANČNÍ PODLOŽKY

SCHÉMA KRYTÍ

NEJMENŠÍ VNITRNÍ PRŮMĚRY ZAKRIVĚNÍ VLOŽEK dr PODLE ČSN EN 1992-1-1


TŘMÍNKY, HÁKY

$D \leq 16 \text{ mm}$	$dr = 4 D$
$D > 16 \text{ mm}$	$dr = 7 D$

ROZMĚRY VÝZTUŽE JSOU KÓTOVÁNY NA VNĚJŠÍ OKRAJ PRUTŮ!

SCHODIŠTĚ - vytyčovací body					
ČÍSLO	X	Y	Z spodní	Z horní	POZN.
181	1029245,617	753316,066	219,950		PODKLADNÍ BETON
182	1029246,050	753315,358	219,950		
183	1029246,548	753314,543	220,810		
184	1029247,049	753313,724	221,300		
185	1029247,516	753312,961	221,470		
186	1029248,794	753310,870	222,790		
187	1029248,906	753310,687	222,790		
188	1029247,135	753316,965	219,950		
189	1029247,552	753316,276	219,950		
190	1029248,050	753315,462	220,810		
191	1029248,551	753314,642	221,300		BETON NK
192	1029249,018	753313,879	221,470		
193	1029250,295	753311,788	222,790		
194	1029250,414	753311,590	222,790		
601	1029245,965	753315,977	220,010	220,690	
602	1029246,132	753315,704	220,010	220,260	
603	1029247,237	753313,896	221,450		
604	1029247,704	753313,132	221,620		
605	1029248,991	753311,028	222,940	223,290	
606	1029247,262	753316,750	220,010	220,690	
607	1029247,411	753316,507	220,010	220,260	
608	1029248,526	753314,684	221,450		
609	1029248,993	753313,920	221,620		
610	1029250,286	753311,804	222,940	223,290	


VÝTAH VÝZTUŽE - SCHODIŠTĚ M 1:25

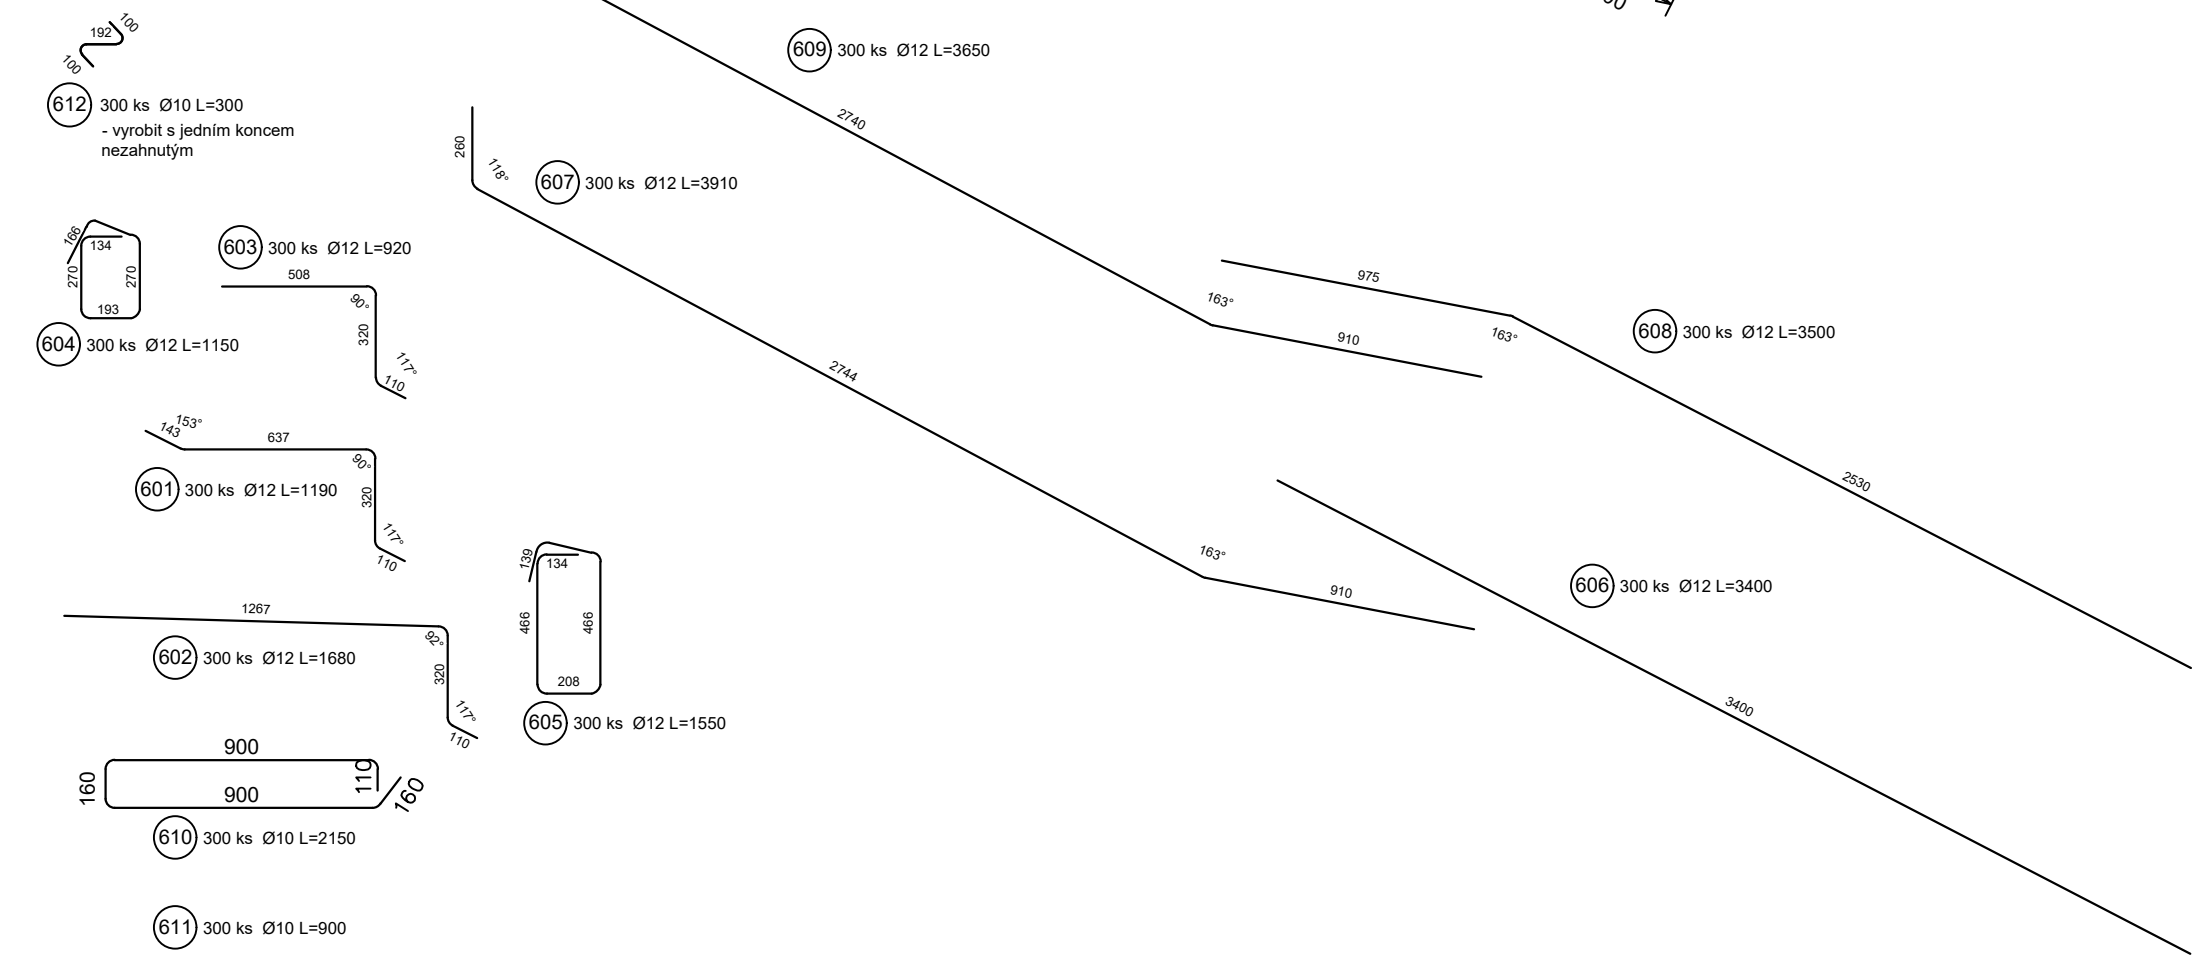

Tabulka 27 – Mezní vytyčovací odchylka vytyčení podrobných bodů mostu z CHB a z HVB mostu

Stavební etapa	Mezní vytyčovací odchylka Δx_M (mm)		
	podélná	příčná	výšková
zemní práce	± 100	± 100	± 50
zemní konstrukce	± 70	± 50	± 30
spodní stavba	± 30	± 20	± 15
nosná konstrukce	± 20	± 15	± 10
svršek mostu	± 15	± 10	± 4

VÝTAH VÝZTUŽE - RAMPA M 1:25

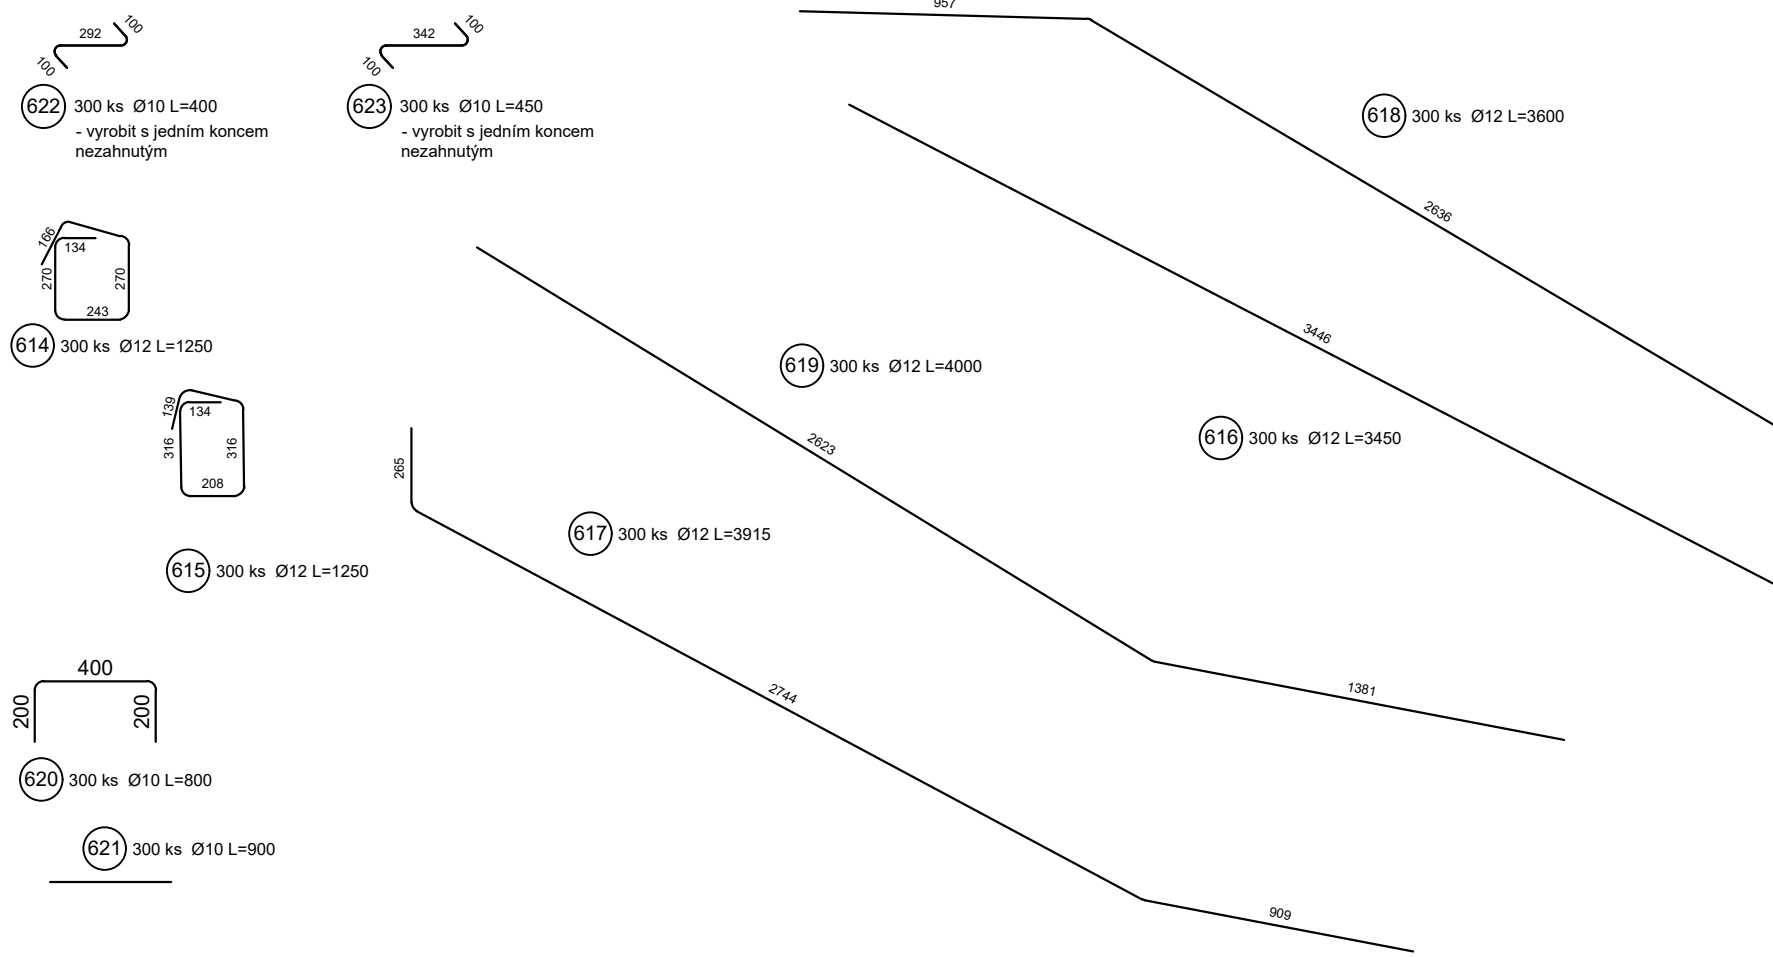


VÝKAZ PRUTOVÉ VÝZTUŽE

OZN. POLOŽKY	PRŮMĚR [mm]	DRUH	DÉLKA 1 ks [m]	POČET CELKEM [ks]	DÉLKA CELKEM [m]	HMOTNOST [kg/m]	HMOTNOST CELKEM [kg]
601	12	B500B	1,190	84	99,96	0,888	88,76
602	12	B500B	1,680	7	11,76	0,888	10,44
603	12	B500B	0,920	7	6,44	0,888	5,72
604	12	B500B	1,150	7	8,05	0,888	7,15
605	12	B500B	1,550	7	10,85	0,888	9,63
606	12	B500B	3,400	7	23,80	0,888	21,13
607	12	B500B	3,910	7	27,37	0,400	10,95
608	12	B500B	3,500	7	24,50	0,617	15,12
609	12	B500B	3,650	7	25,55	1,580	40,37
610	12	B500B	2,150	33	70,95	0,888	63,00
611	10	B500B	0,900	80	54,00	0,888	47,95
612	10	B500B	0,300	51	15,30	0,400	6,12
614	12	B500B	1,250	4	5,00	0,888	4,44
615	12	B500B	1,250	4	5,00	0,888	4,44
616	12	B500B	3,450	4	13,80	0,888	12,25
617	12	B500B	3,915	4	15,66	0,888	13,91
618	12	B500B	3,600	4	14,40	0,888	12,79
619	12	B500B	4,000	4	16,00	0,888	14,21
620	12	B500B	0,800	82	65,60	0,400	26,24
621	10	B500B	0,900	12	10,80	0,617	6,66
622	10	B500B	0,400	16	6,40	1,580	10,11
623	10	B500B	0,450	18	8,10	0,888	7,19
CELKOVÁ HMOTNOST [kg]							438,6
PROŘEZ 5%							21,9
CELKOVÁ HMOTNOST							460,5



SOUŘADNICOVÝ SYSTÉM: S-JTSK

VÝŠKOVÝ SYSTÉM: Bpv

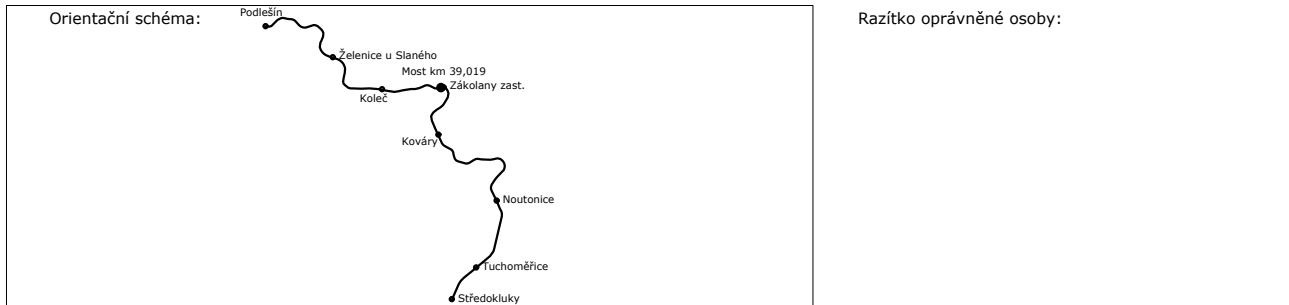

Revize:	Datum:	Popis:	Kontroloval:
000	13.10.2021	Definitivní odevzdání dokumentace	Ing. Martin Píšek

Stavebník/Investor:	Správa železnic, státní organizace	
Adresa:	Dlážděná 1003/7, 110 00 Praha 1	
Zástupce investora:	Stavební správa západ	
Adresa:	Sokolovská 278/1955, 190 00 Praha 9	

Zhotovitel stavby:	DIPONT s.r.o.	
Adresa:	č.p. 505, 403 35 Libouchec	
Kontakt:	T: +420 475 201 724 E: dipont@dipont.cz	
Hlavní projektant (HPP):	Ing. Martin Píšek	Odpovědný projektant:
	Ing. Martin Píšek	Ing. Martin Píšek
		Zpracoval:
		Ing. Lenka Greslová

Název stavby/akce:		Rekonstrukce mostu v km 39,019 na trati Středokluky - Podlešín		Označení (S-kód): S632000177	
Název části:		Inženýrské objekty		Označení zhotovitele: D21002	
Název objektu:		Most v km 39,019		Označení části: D.2.1.4 Označení objektu/komplexu: SO 11-20-01	
Název přílohy:		Tvar a výztuž schodiště		Číslo přílohy: 2. 021	
Název dílčí části přílohy:				Paré:	
Kraj:		Katastrální území:	TUDU:		
Středočeský		Trmýňský újezd u Zákolan [768 324]	0742 04		
Stupeň dokumentace:		Datum zpracování:	Formát:	Mřítko:	
DUSP		08/2021	8x44	1:50	
Soubor: 01 02 