




POHLED NA OPĚRU OP1
M 1:50

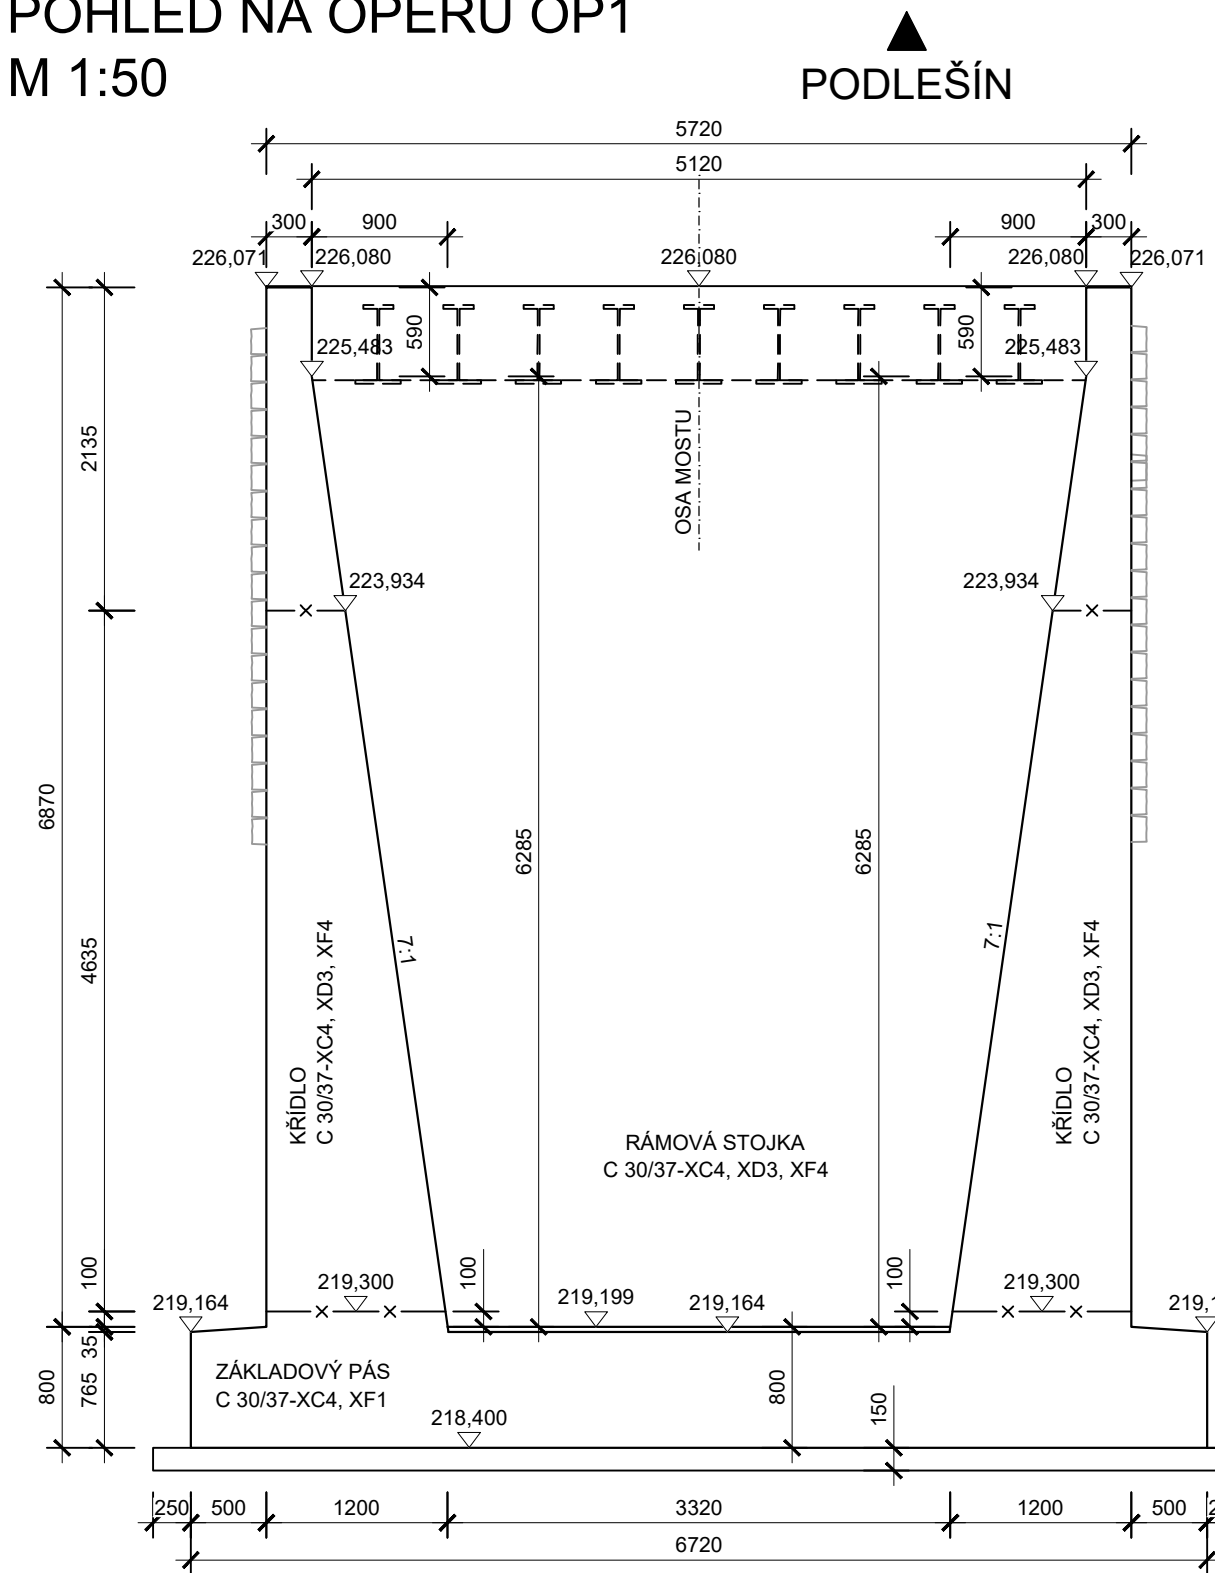


PODÉLNÝ ŘEZ A-A
M 1:50

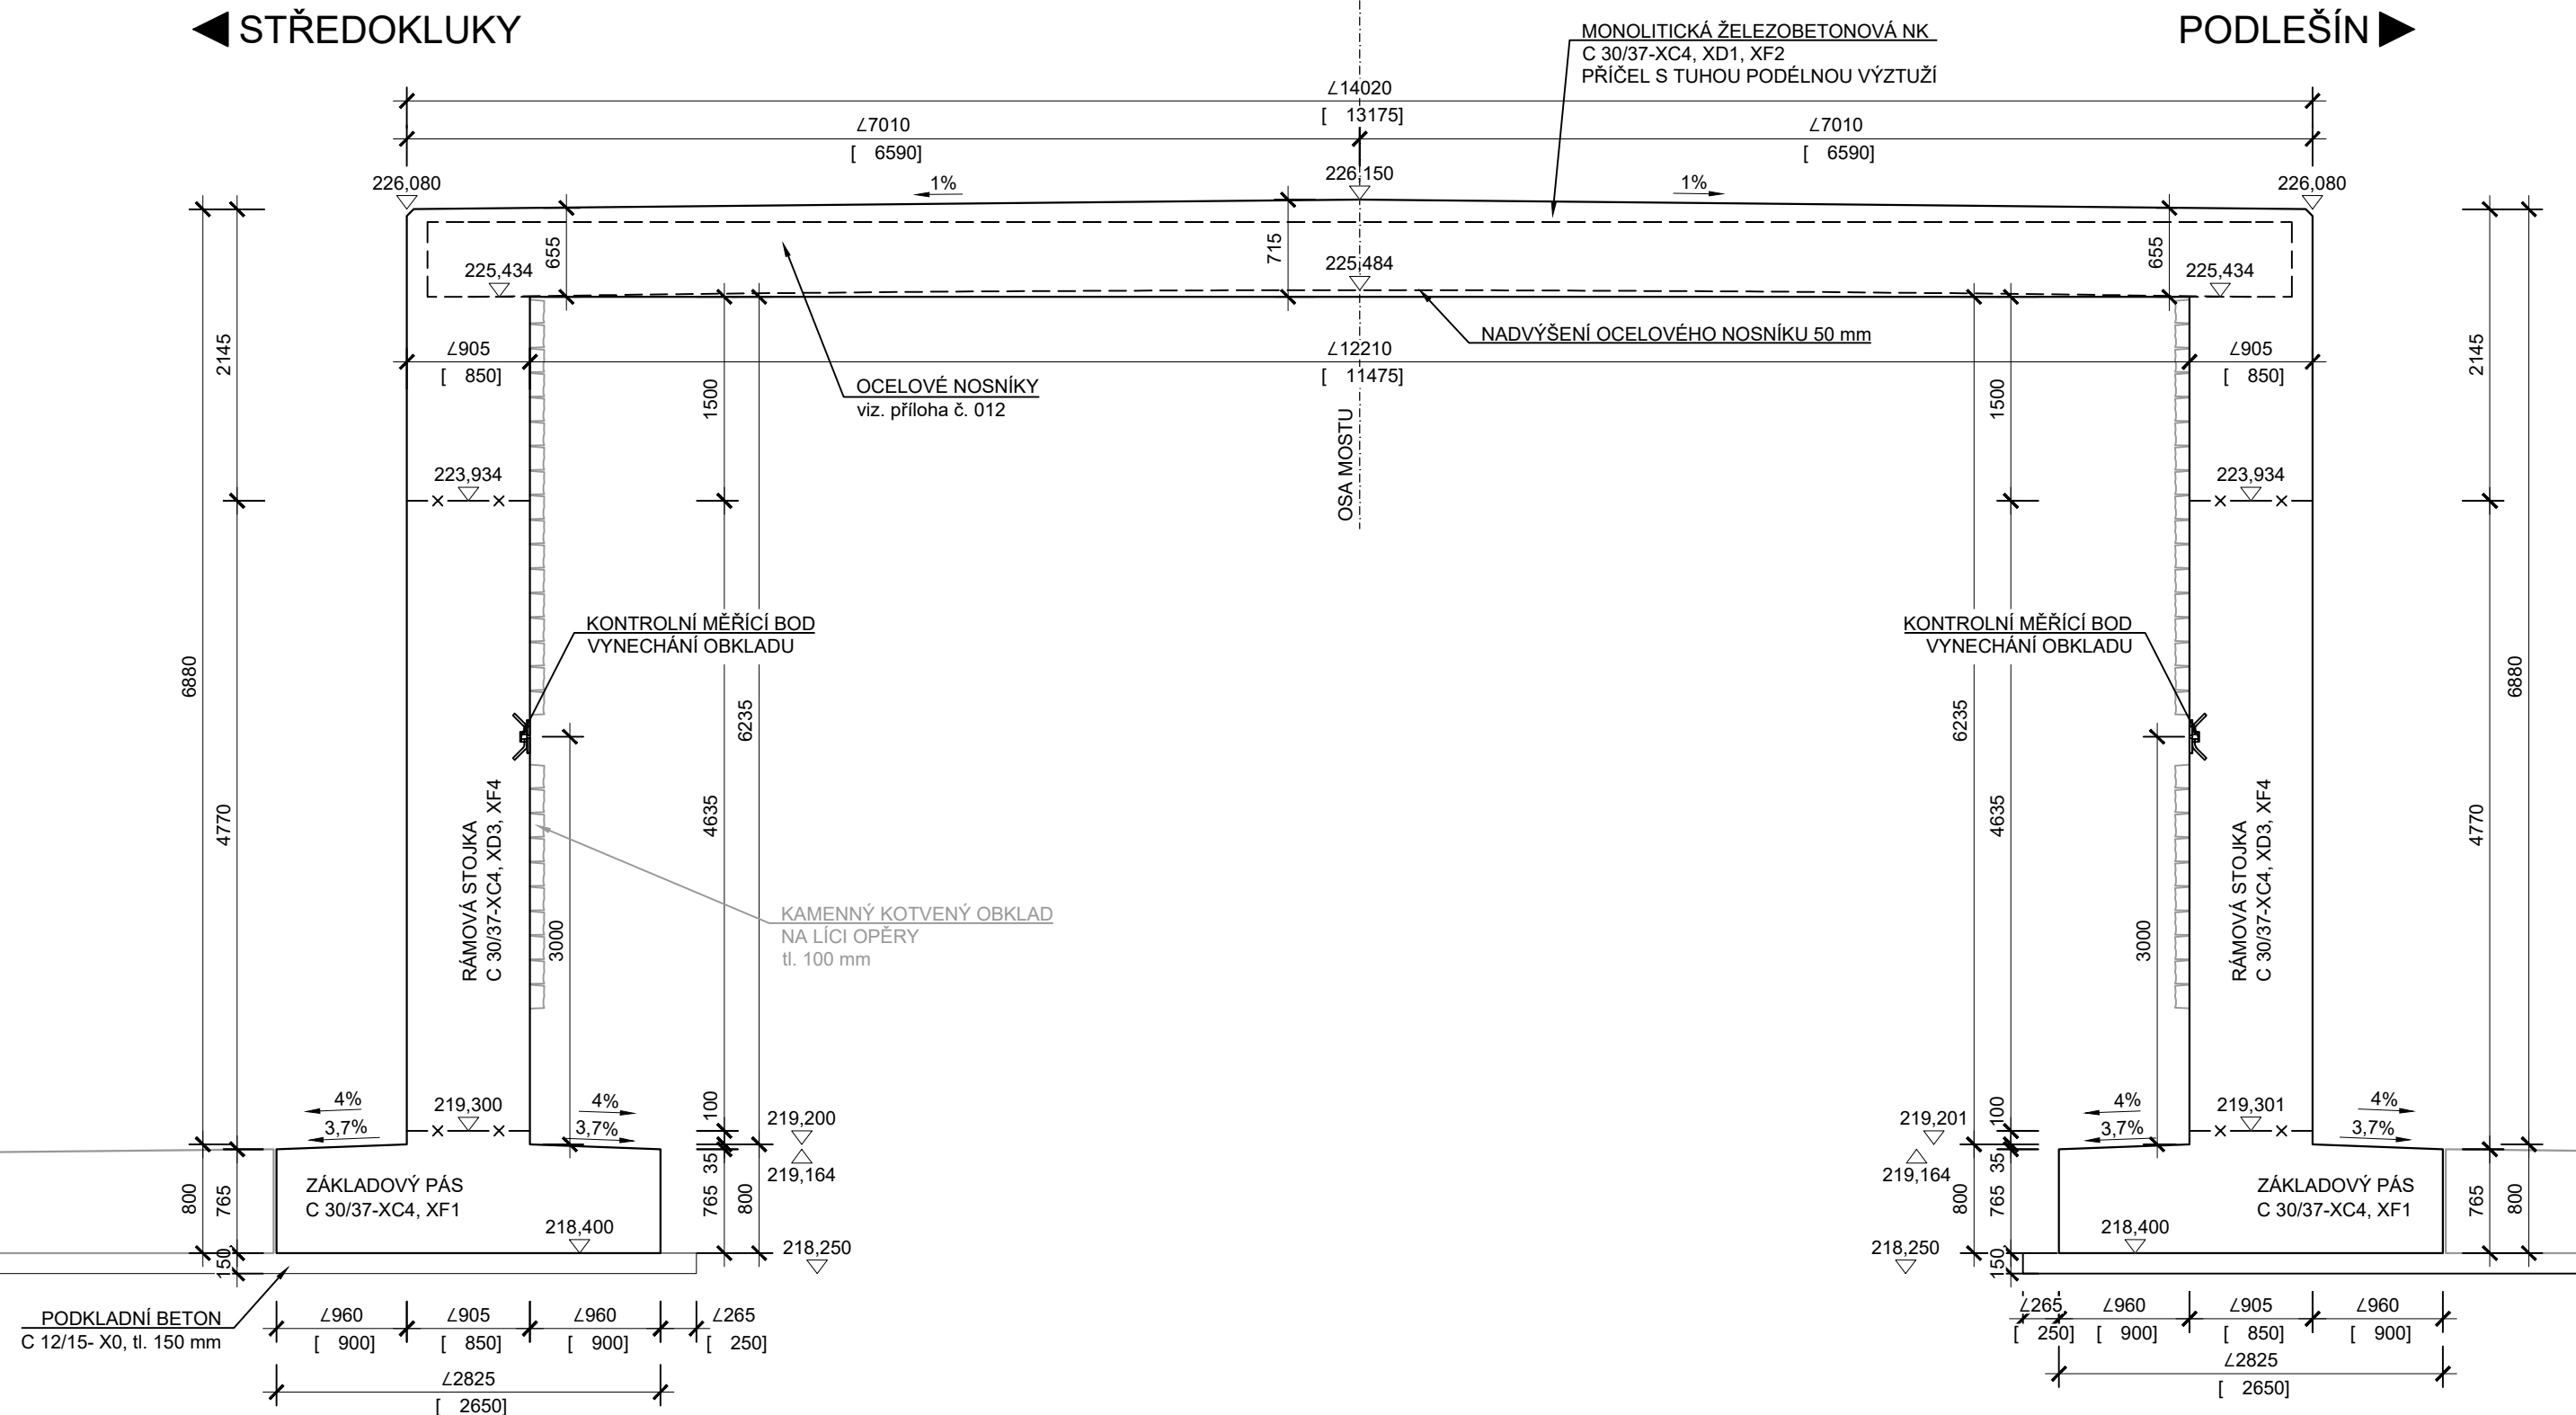


DETAIL KONZOLY

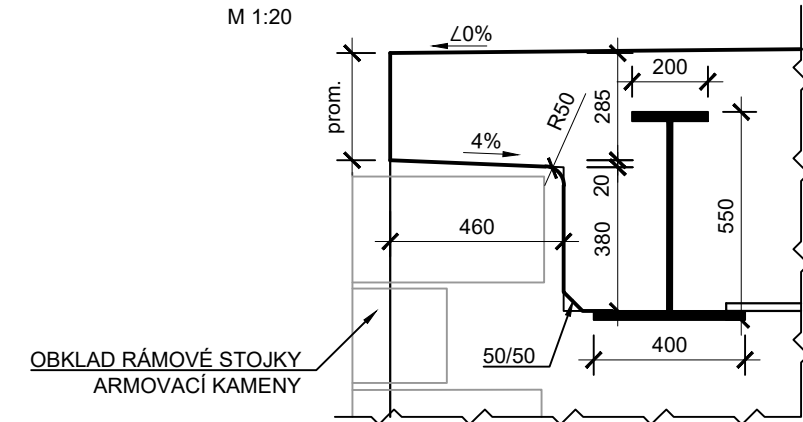

PŮDORYS M 1:50

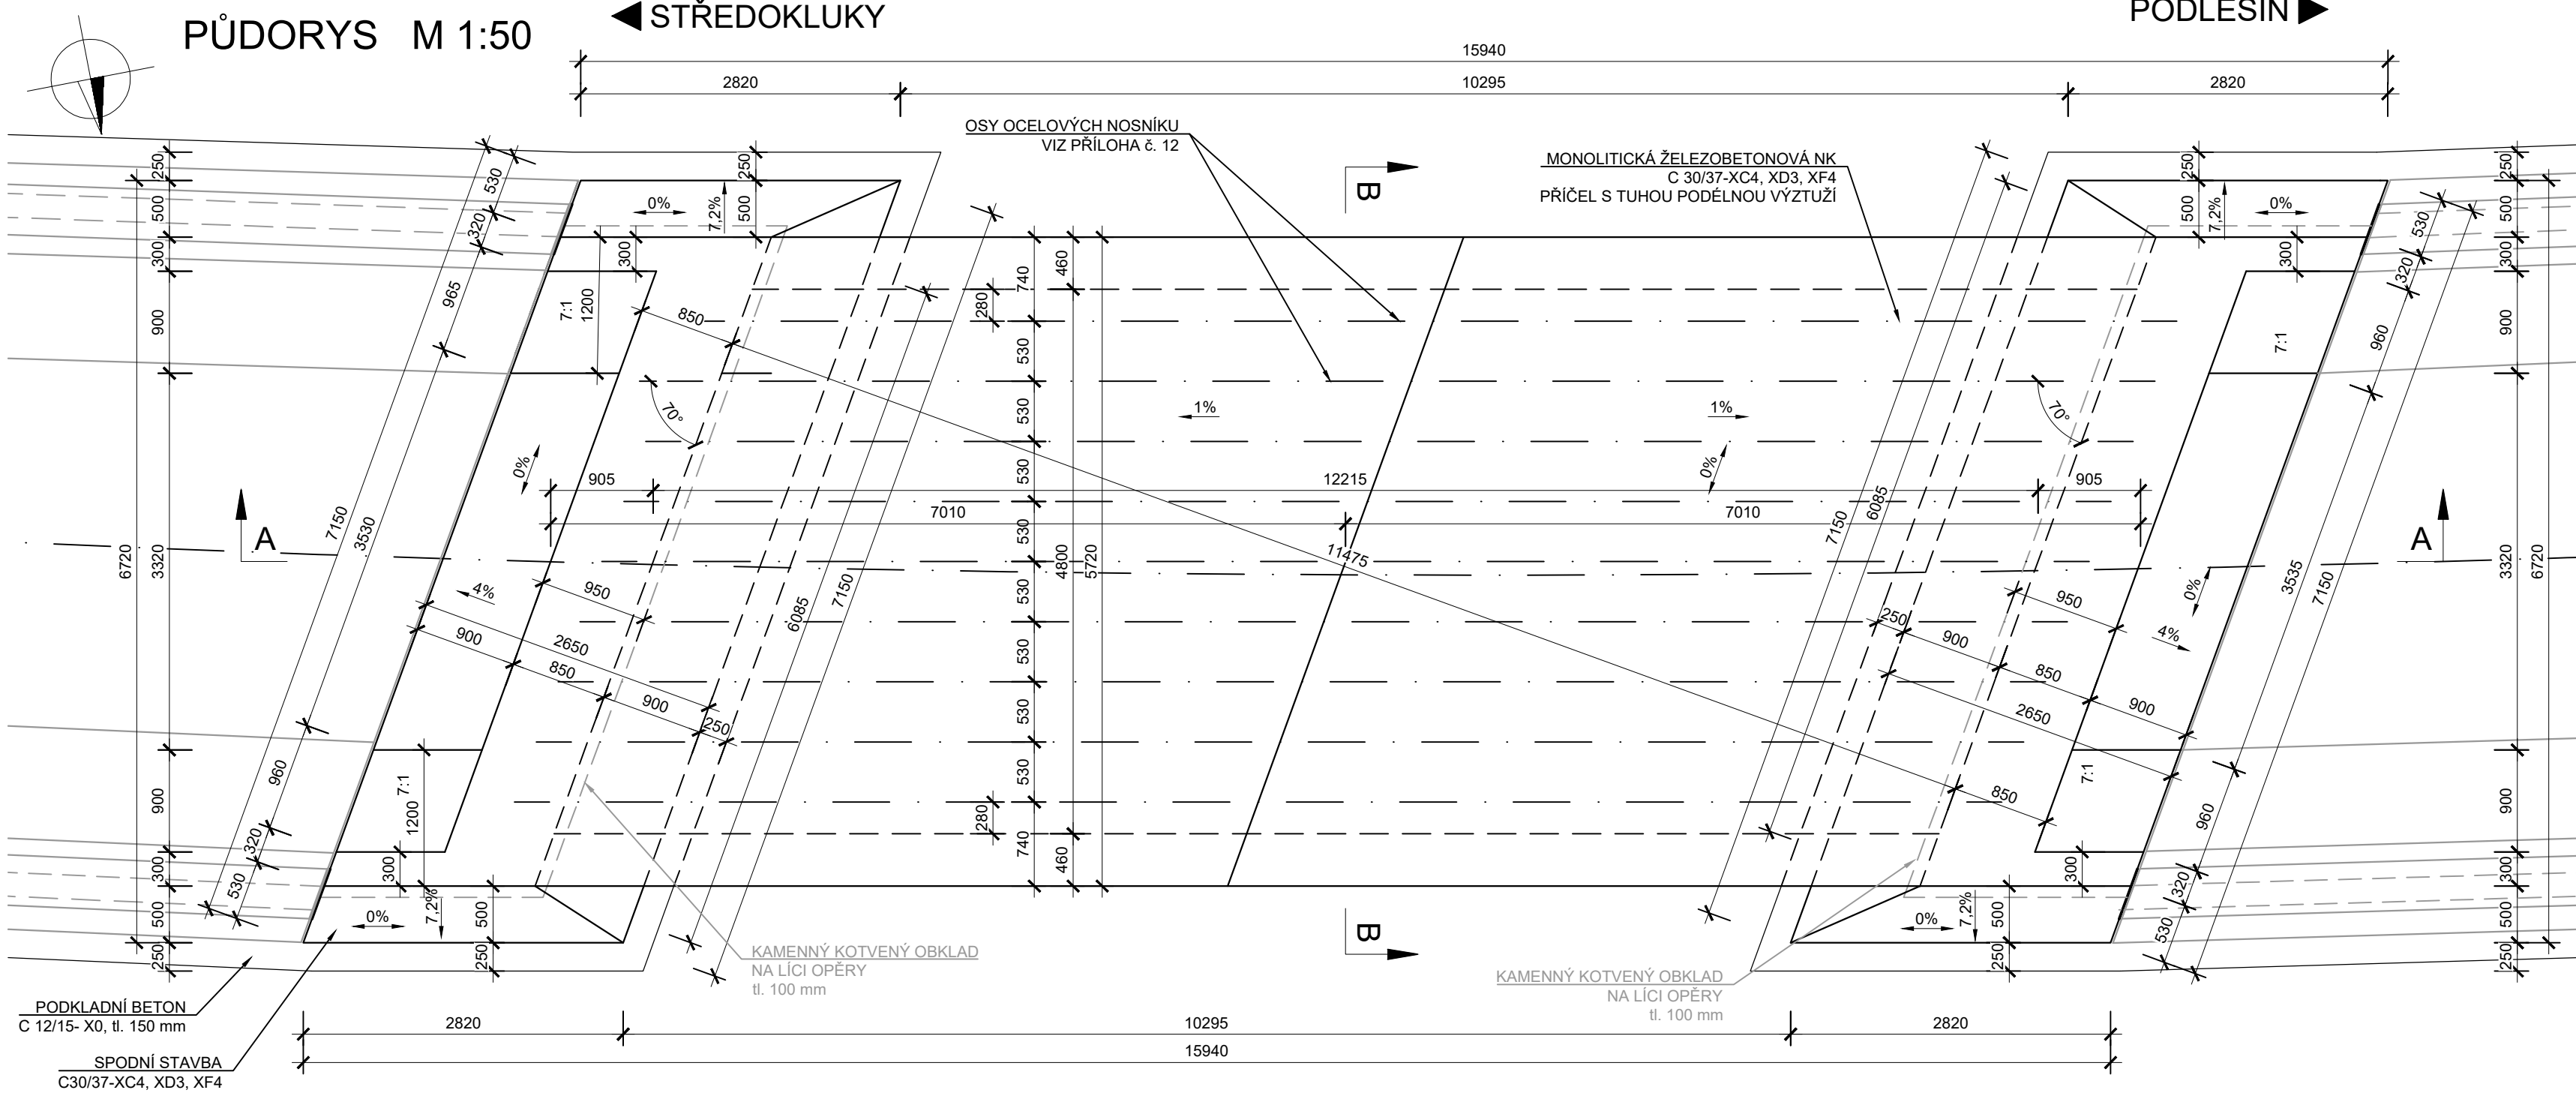

POHLED ZPRAVA
M 1:50

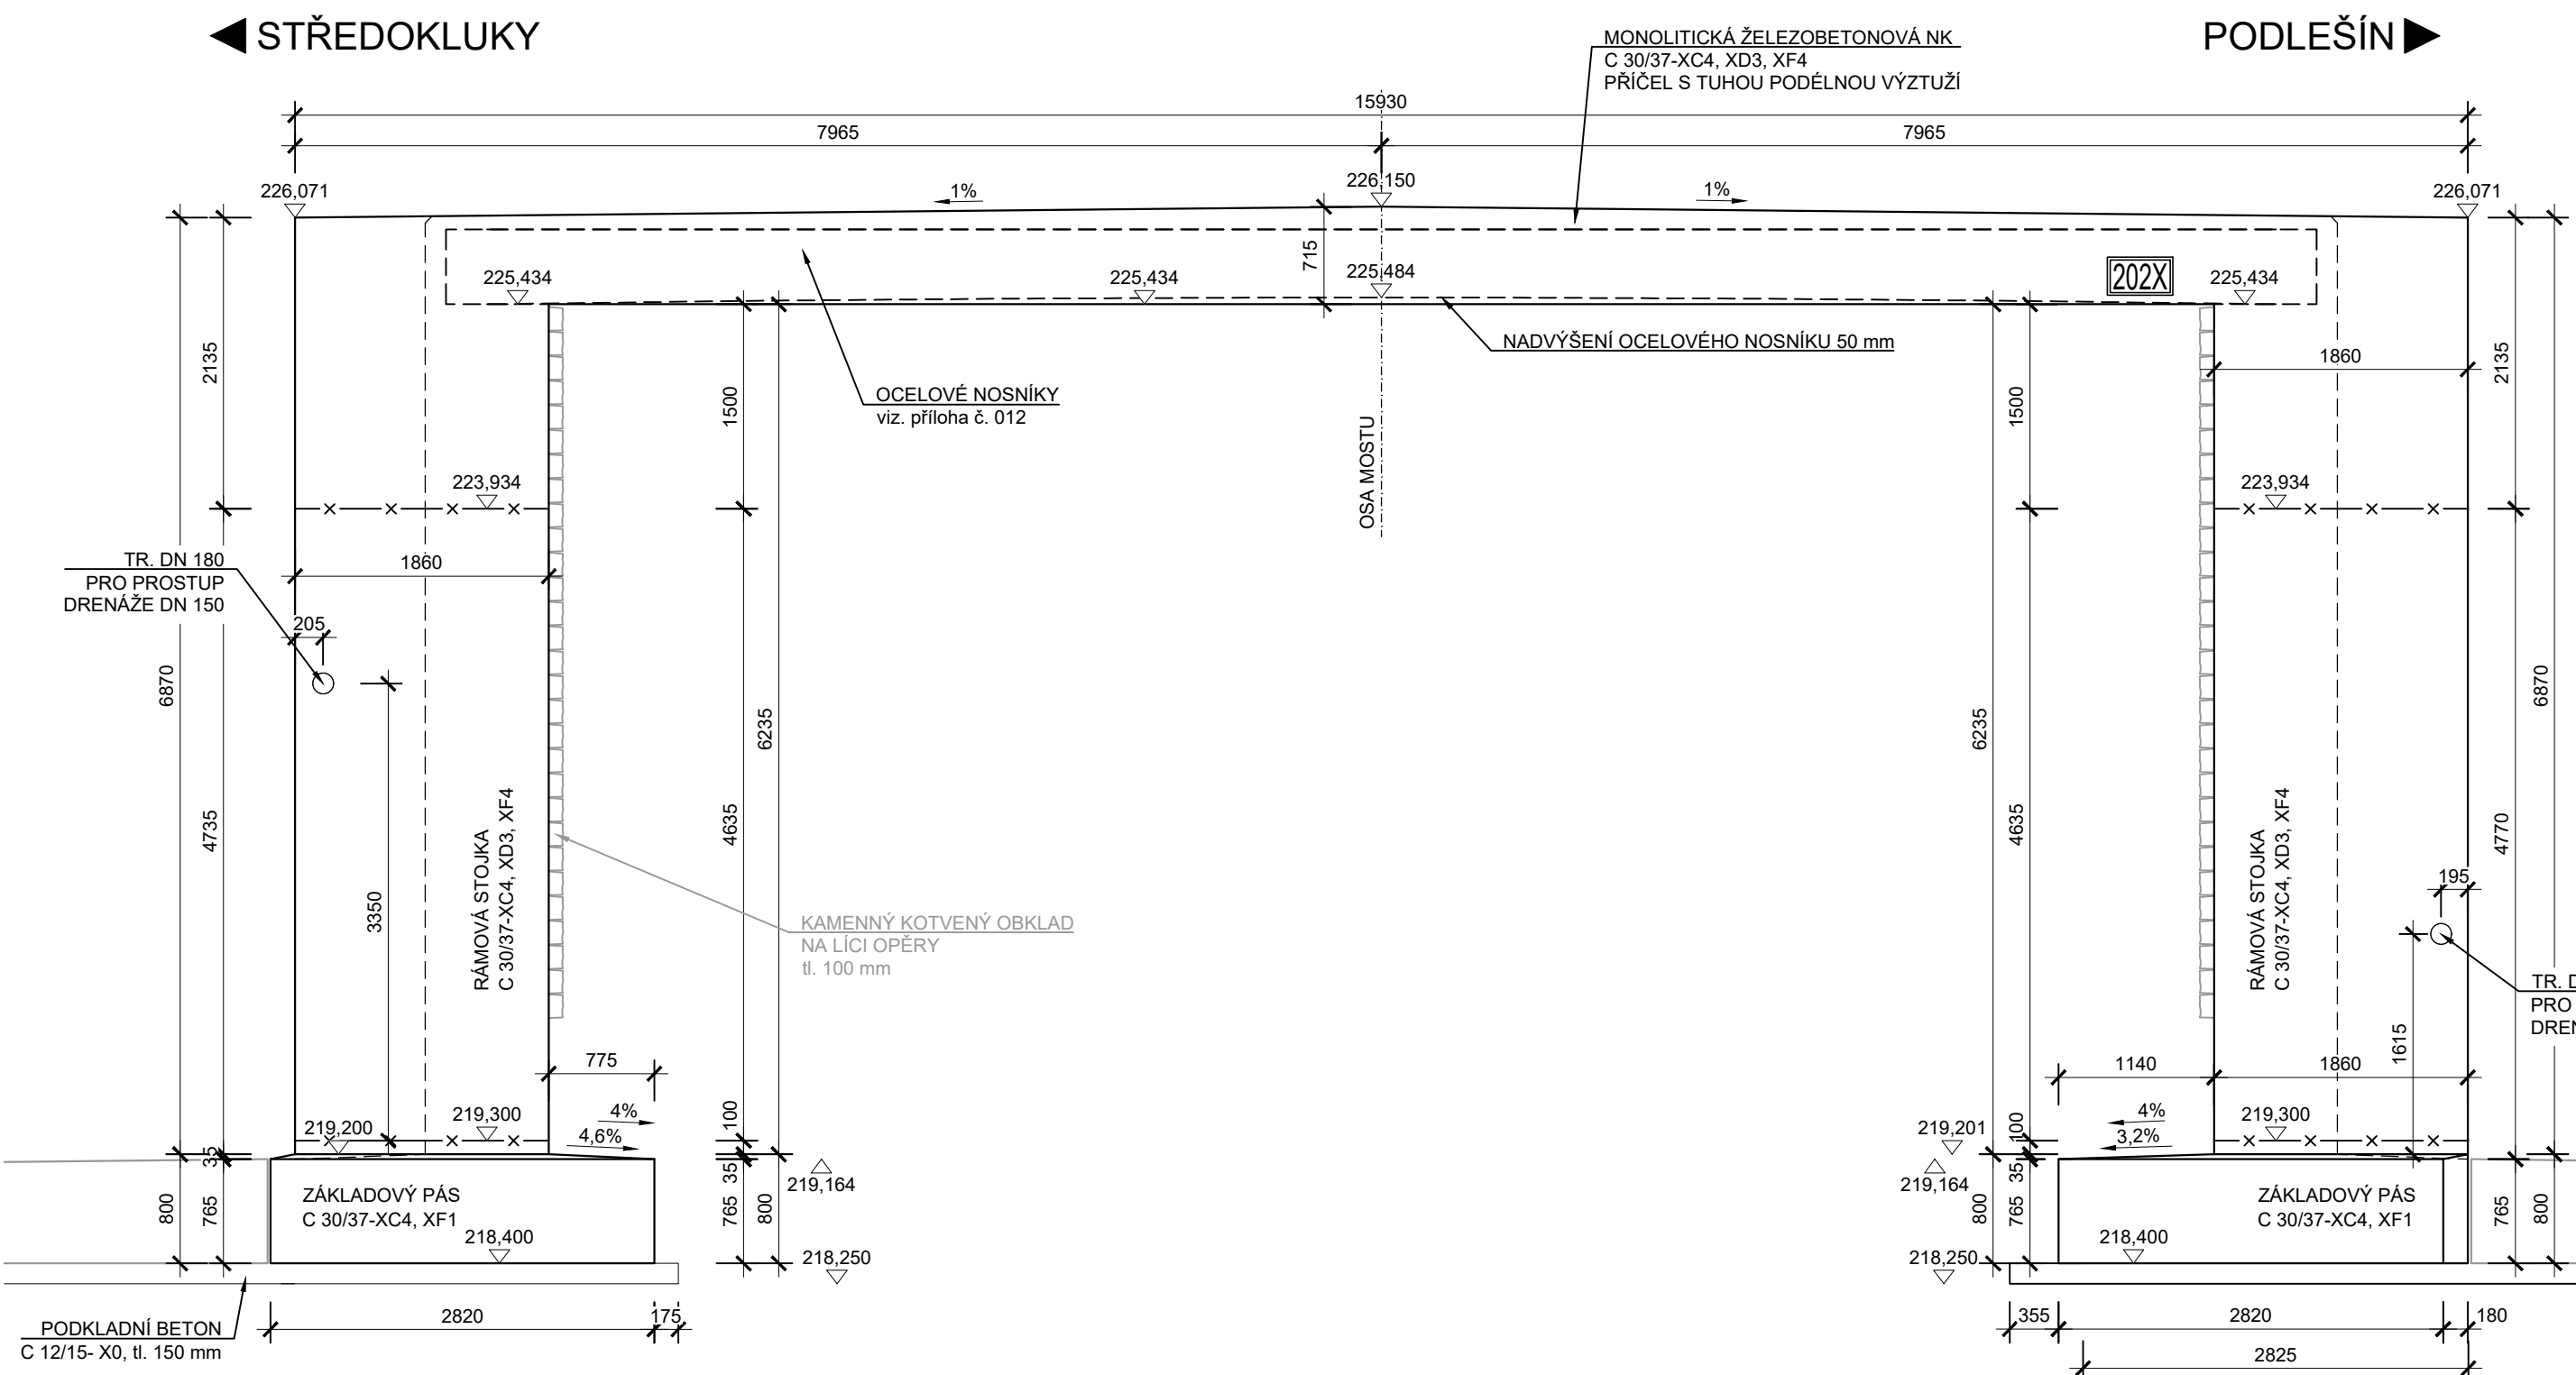


BETONY:

PODKLADNÍ BETON: C12/15 - X0
ZÁKLADOVÉ PASY: C30/37 - XC4, XF1- Cl. 0,4 - Dmax 16mm - S5
RÁMOVÉ STOJKY A KŘÍDLA: C30/37 - XC4, XD3, XF4- Cl. 0,4 - Dmax 16mm - S5
NOSNÁ KONSTRUKCE: C30/37 - XC4, XD3, XF4 - Cl. 0,4 - Dmax 16mm - S5



Max. průsak 20 mm podle ČSN EN 12607-1
BETON MUSÍ SPLŇOVAT POŽADAVKY ČSN EN 206+A1 A ČSN 73 2404 - Z1
POVRCHY BETONŮ JSOU ZAŘAZENY DO NÁSLEDUJÍCÍCH KATEGORIÍ DLE TKP kap. 18, příloha 4, resp. TP ČBS 03 (2018): VIDITELNÁ ČÁST PB3 ZASYPANÁ ČÁST PB1

BETONÁŘSKÁ OCEL B 500B (10 505)
KONSTRUKČNÍ OCEL S355 J2+N


LETOPOČET M 1:5

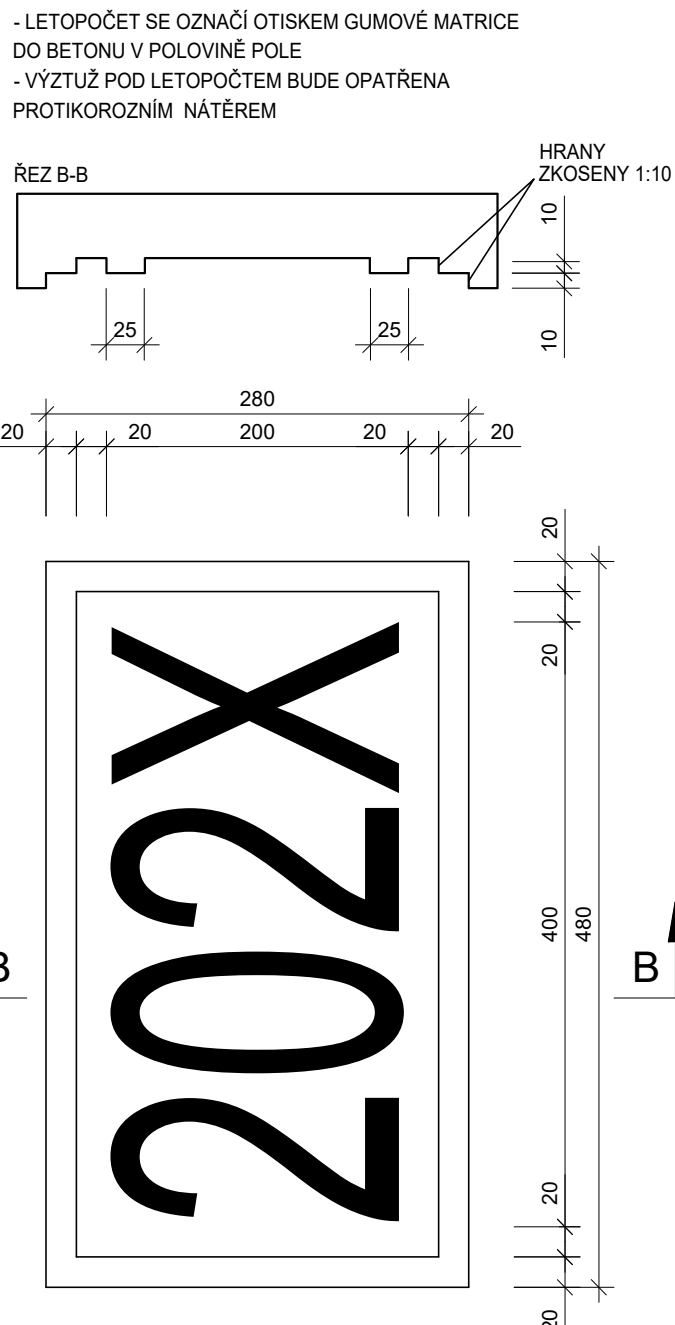

PŘÍČNÝ ŘEZ B-B
M 1:50

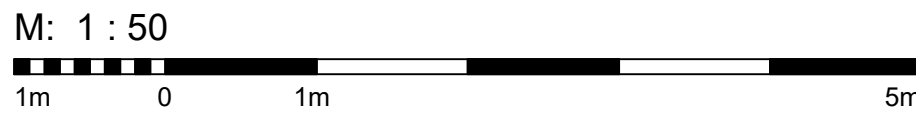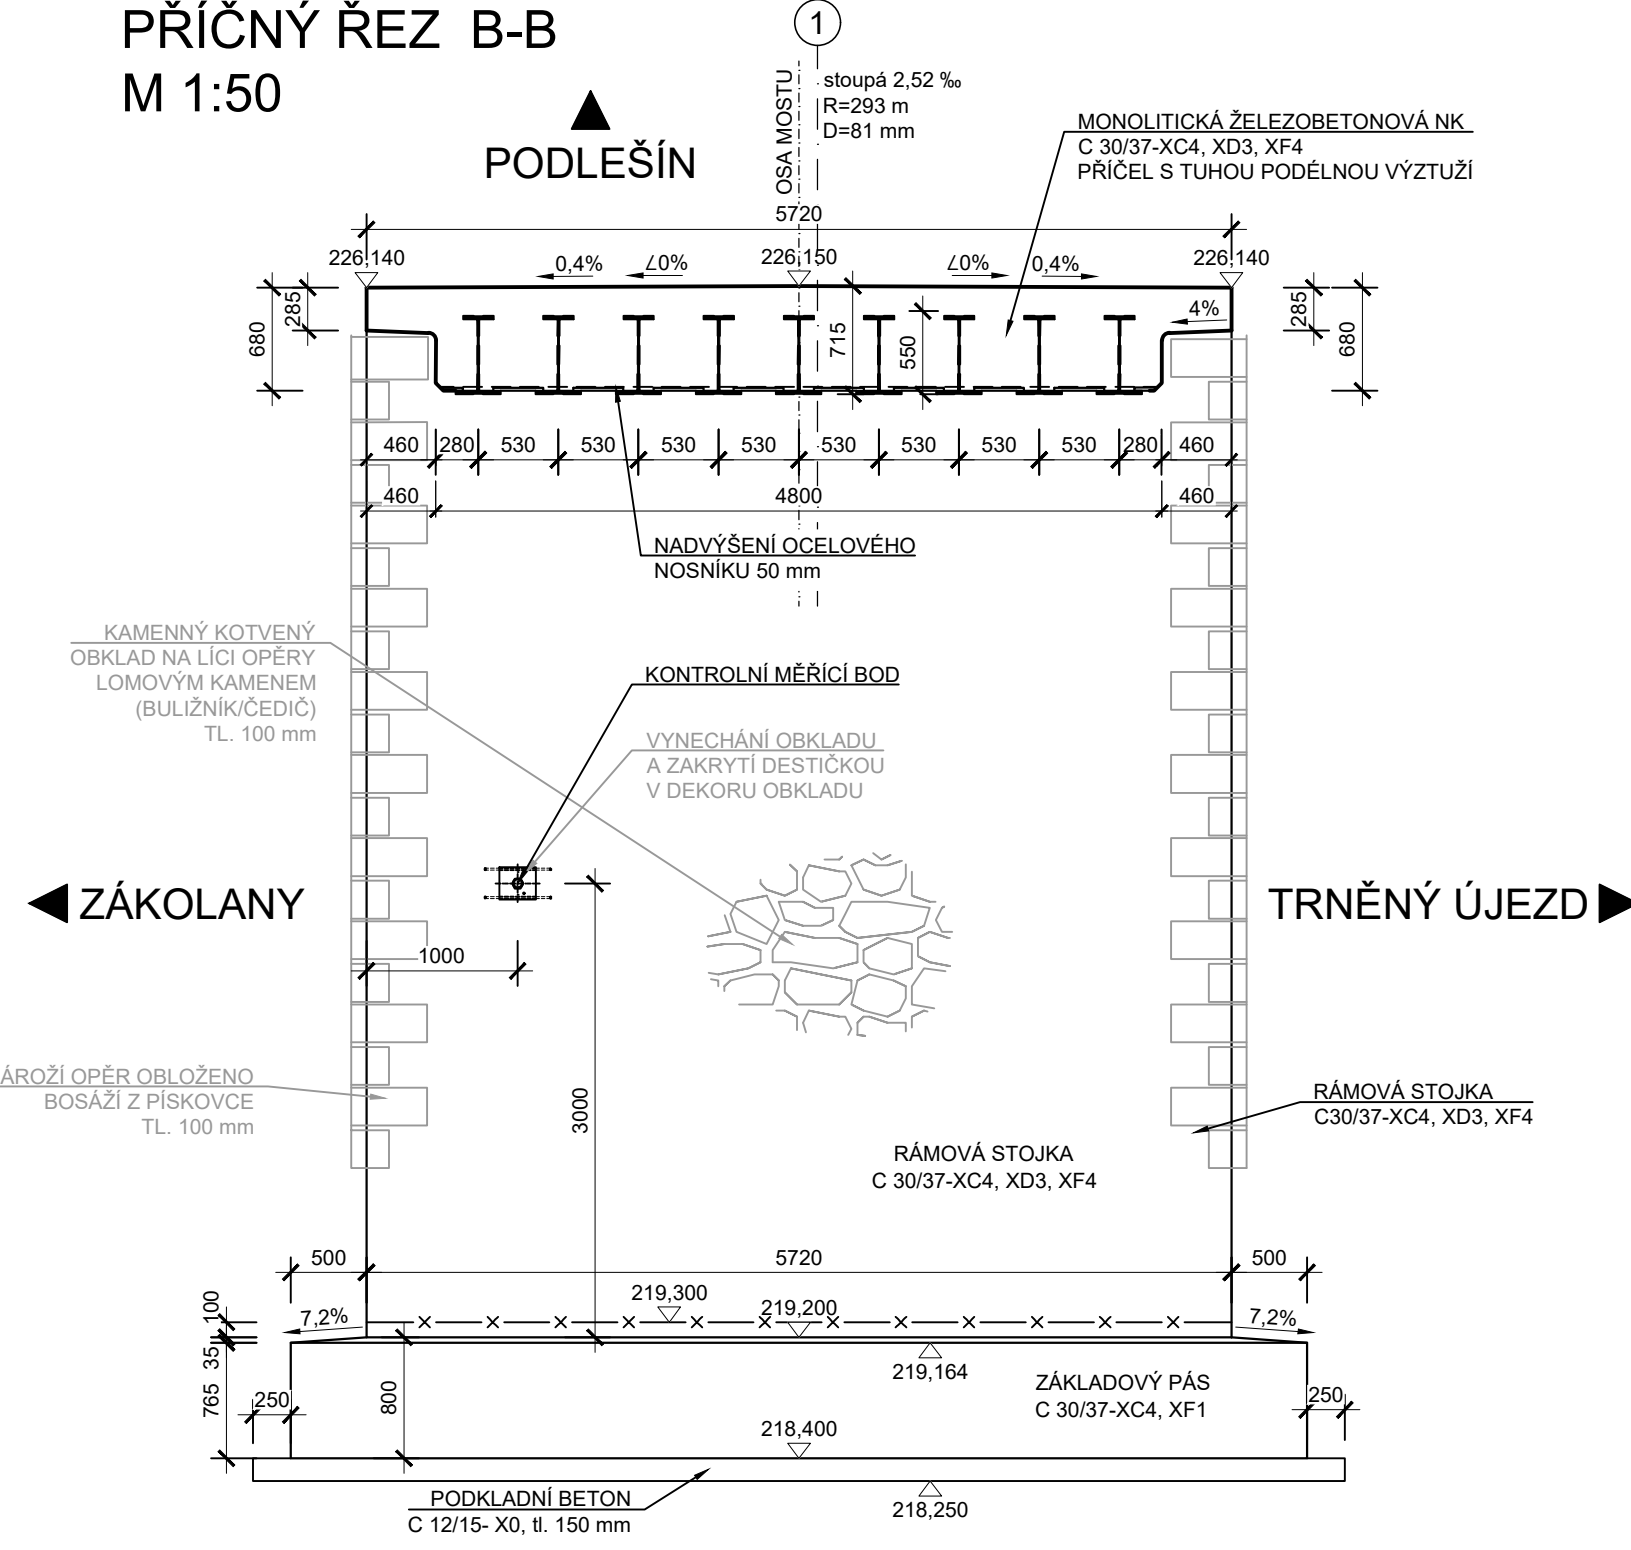

SOUŘADNICOVÝ SYSTÉM: S-JTSK
VÝŠKOVÝ SYSTÉM: Bpv

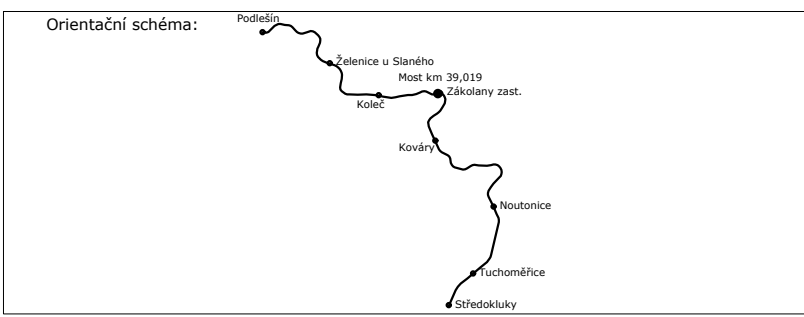

Revize:	Datum:	Popis:	Kontroloval:
000	13.10.2021	Definitivní odevzdání dokumentace	Ing. Martin Píšek

Stavebník/Investor:	Správa železnic, státní organizace	
Adresa:	Dlážděná 1003/7, 110 00 Praha 1	
Zástupce investora:	Stavební správa západ	
Adresa:	Sokolovská 278/1955, 190 00 Praha 9	

Zhotovitel stavby:	DIPONT s.r.o.		
Adresa:	Č.p. 505, 403 35 Libouchec		
Kontakt:	T: +420 475 201 724 E: dipont@dipont.cz		
Hlavní projektant (HP):	Specialista:	Odpovědný projektant:	Zpracoval:
Ing. Martin Pišek	Ing. Martin Pišek	Ing. Martin Pišek	Ing. Norbert Pelc

Název stavby/jakce:	Rekonstrukce mostu v km 39,019 na trati Středokluky - Podlešín	Označení (S-kód):
		5632000177
Název části:	Inženýrská objekty	Označení zhotovitele:
		D31002
Název objektu:	Most v km 39,019	Označení části:
		D.2.1.4
Název přílohy:	Tvar nosné konstrukce	Označení objektu/komplexu:
		SO 11-20-01
Název dílčí přílohy:		Číslo přílohy:
		2. 009
Km:	39,019	Paré:
Středočeský:	Trmýňský újezd v Zákolanech [768 324]	
Stupeň dokumentace:	DUP	Datum zpracování:
		08/2021
Formálka:	10x44	Mřížka:
		1:100
Stupeň dokumentace:	DUP	Datum zpracování:
		08/2021
Formálka:	10x44	Mřížka:
		1:100