
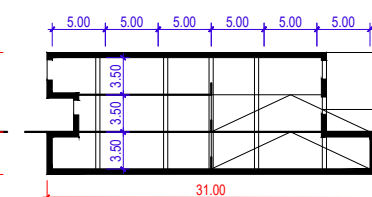




VARIANTA 1 - SEVERNÍ PARKOVACÍ ULICE 5%  
3 PARKOVACÍ PODLAŽÍ

681 187.50 231

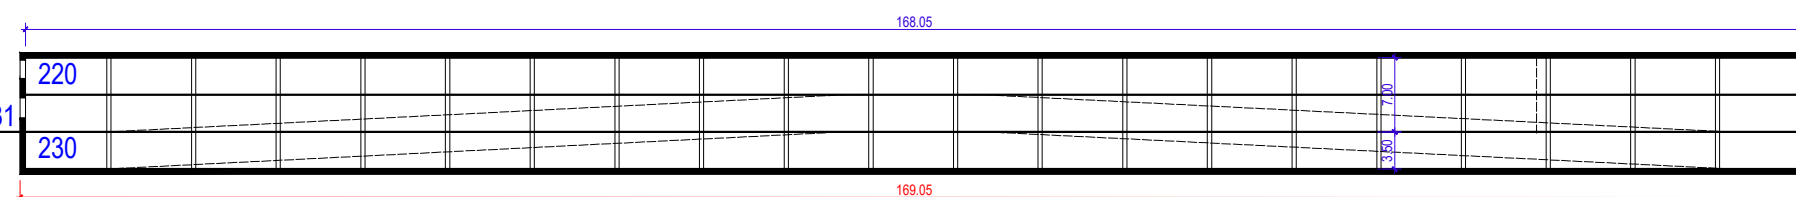

VARIANTA 2 - SEVERNÍ PARKOVACÍ ULICE 5%  
5 PARKOVACÍCH PODLAŽÍ

1121 187.50 231

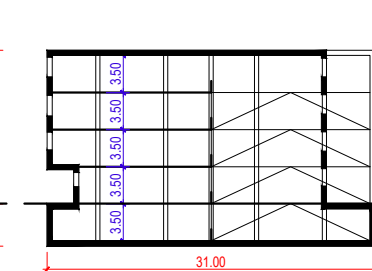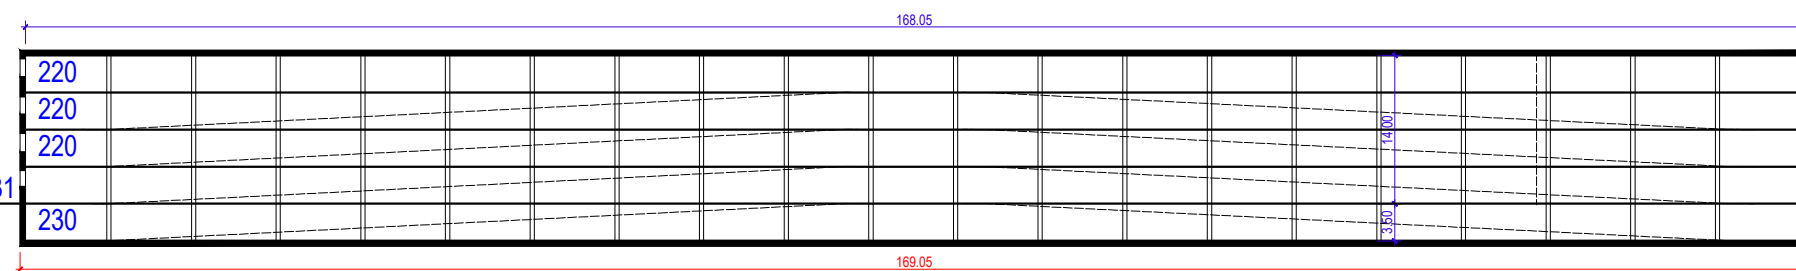

# Studie parkovacího domu Nymburk - Nádražní ul.

Návrh řešení - varianta 1 - varianta 2

Datum: 15.3.2022

Zpracovatel: Ing. arch. Petr Preininger